




PLANTA BAIXA
ESCALA 1/50

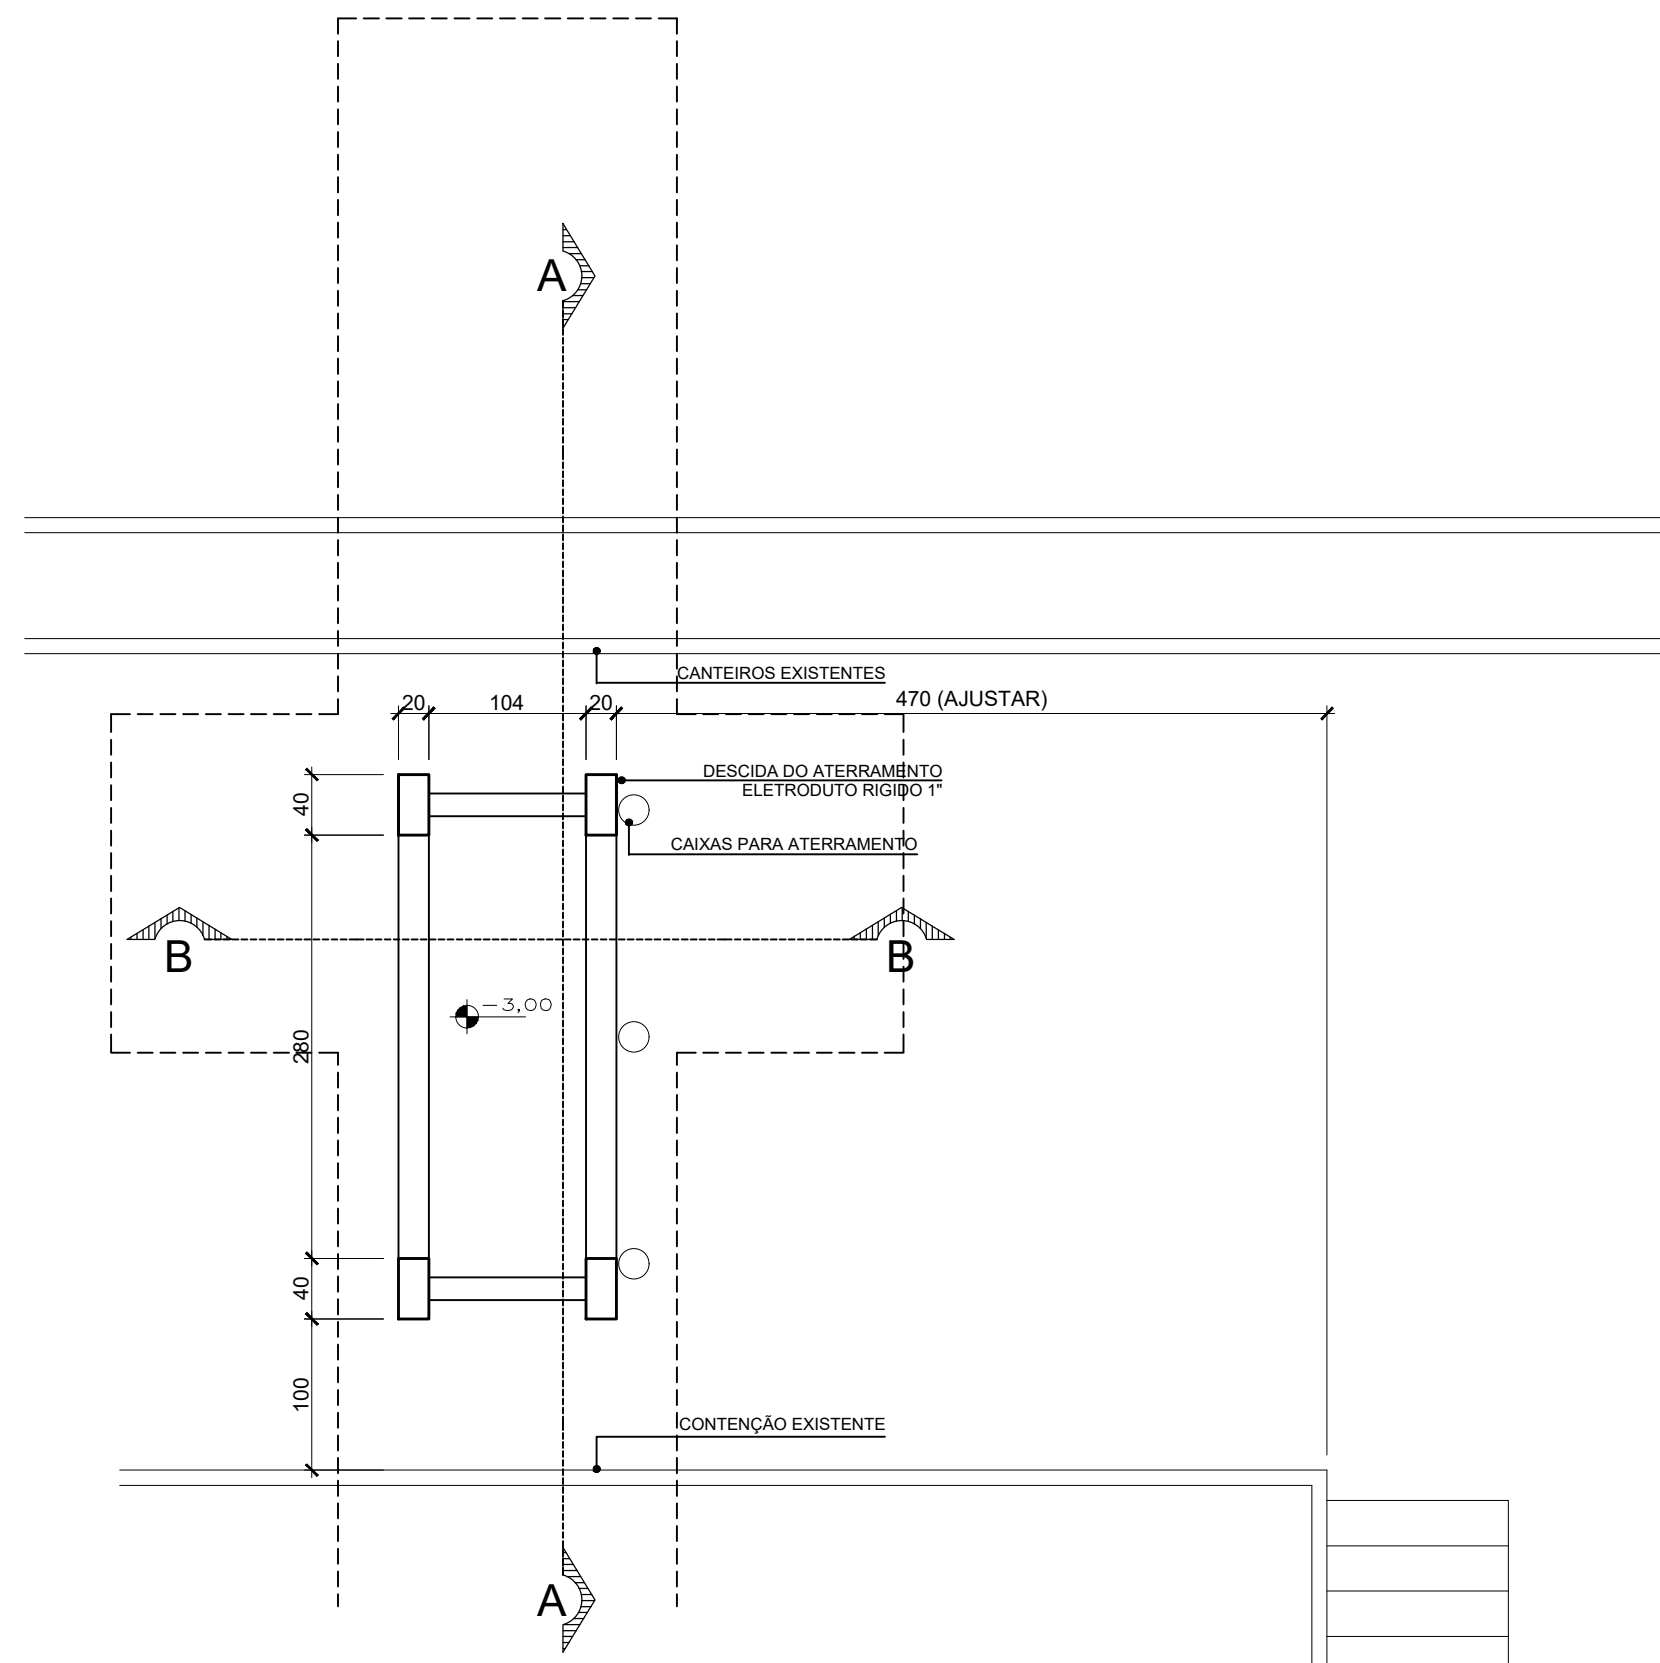

PLANTA BAIXA - SUBSOLO
ESCALA 1/50

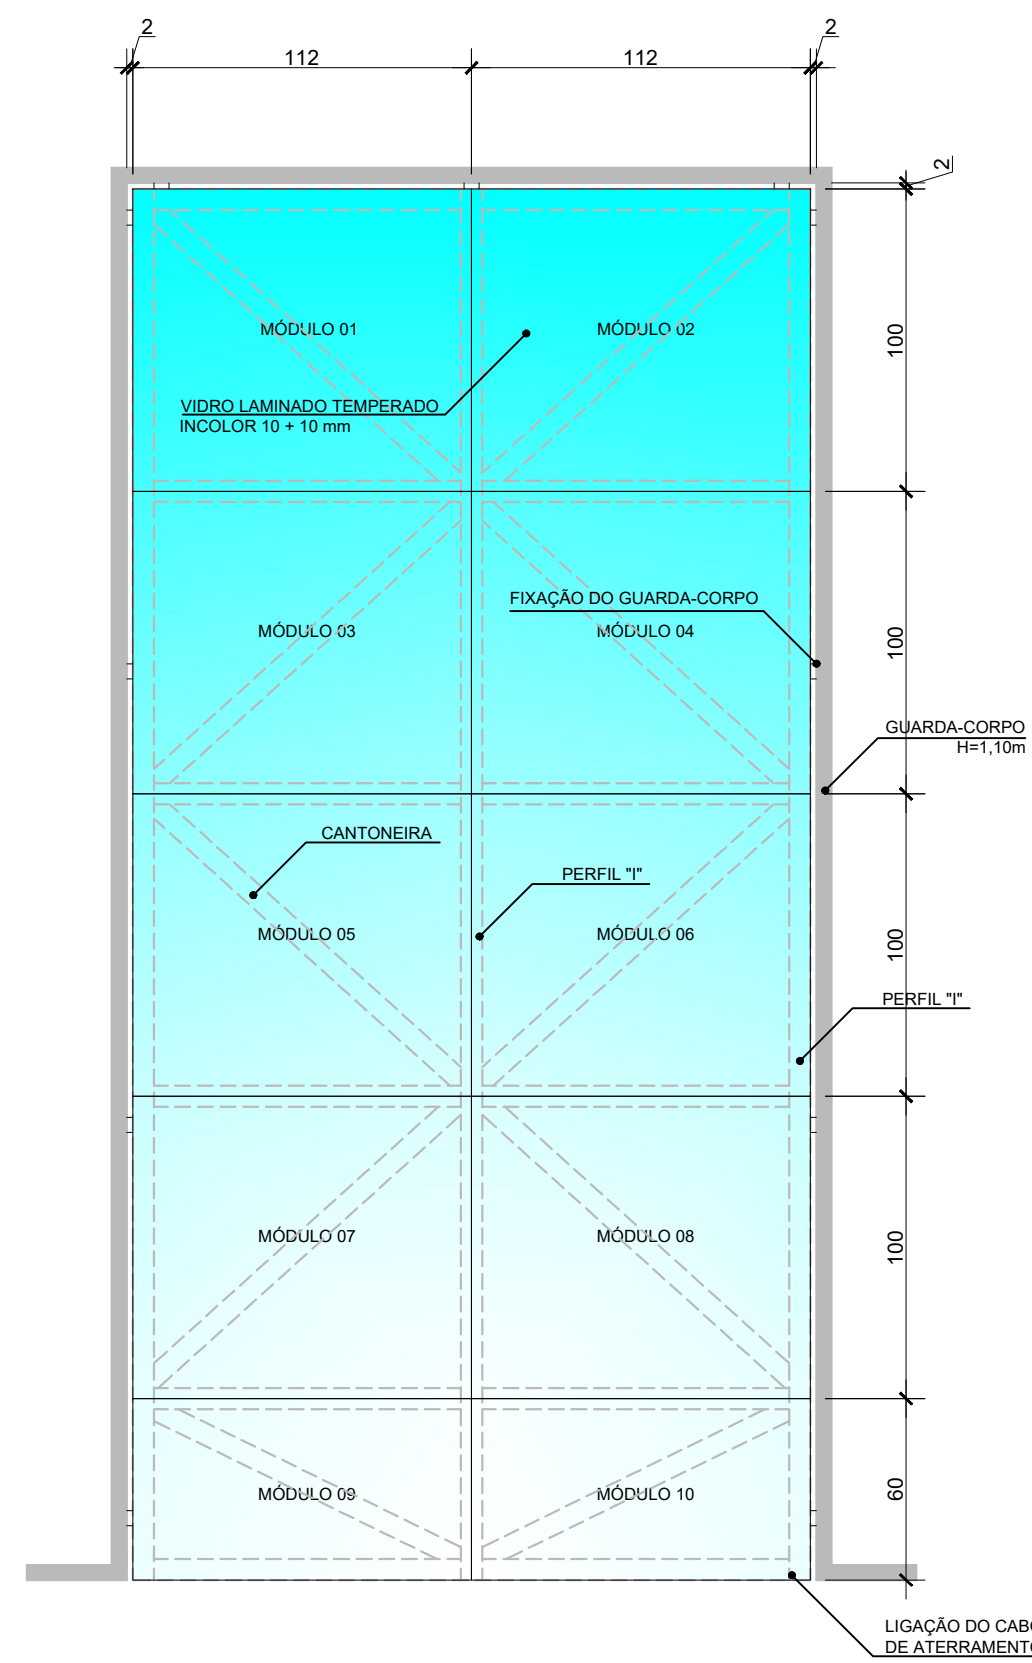

DETALHE - PASSARELA
ESCALA 1/25

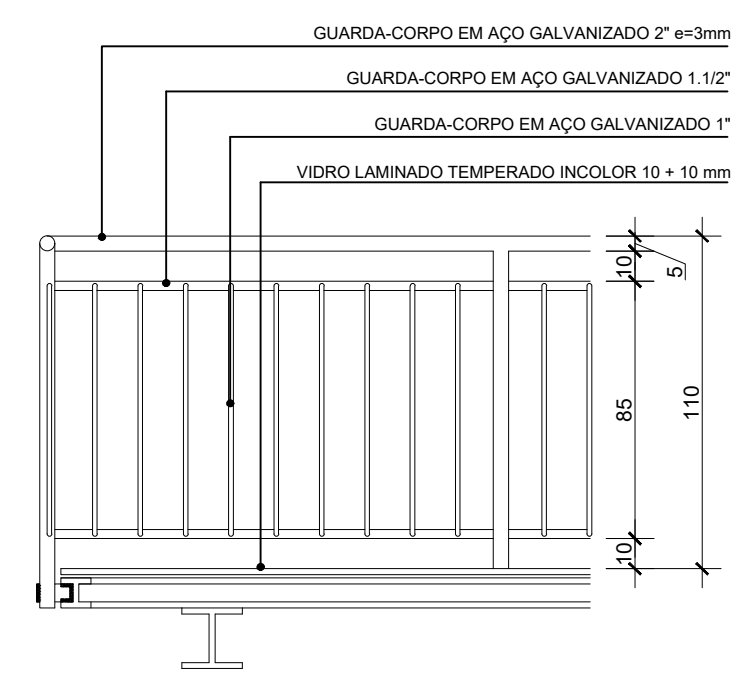

DETALHE - GUARDA-CORPO
ESCALA 1/25

| | | |
|--------------------------------|------|--|
| PROJETO - RESPONSÁVEL TÉCNICO: | | ASSINATURA - PROPRIETÁRIO: (REPRESENTANTE) |
| REVISÃO | DATA | ALTERAÇÕES |

AMPLIAÇÃO DO MIRANTE

Avenida XV de Novembro, 1030 - Centro
CEP: 88410-000
CNPJ: 83.102.616/0001-09

PREFEITURA MUNICIPAL DE ATALANTA

Telefones:
(47) 3535-0015 (Principal)
(47) 3535-0227 (Fax)

OBRA:
Ampliação do mirante do Parque Mata Atlântica

PROPRIETÁRIO: PREFEITURA MUNICIPAL DE ATALANTA

ENDEREÇO: Estrada Geral Villa Gropp - Atalanta/ SC

CONTEÚDO: DESENHO: CATIUCIA KELI SIEVERS

- PLANTA BAIXA
- DETALHES

ESCALA: INDICADAS

DATA: 15/03/2022

FOLHA:
ARQ
02/03

TODOS OS DIREITOS RESERVADOS. PROIBIDA A REPRODUÇÃO PARCIAL OU TOTAL.
DESENHO VÁLIDO SOMENTE ASSINADO PELO RESPONSÁVEL DO PROJETO.