




PLANTA TÉRREO  
ESCALA 1/50

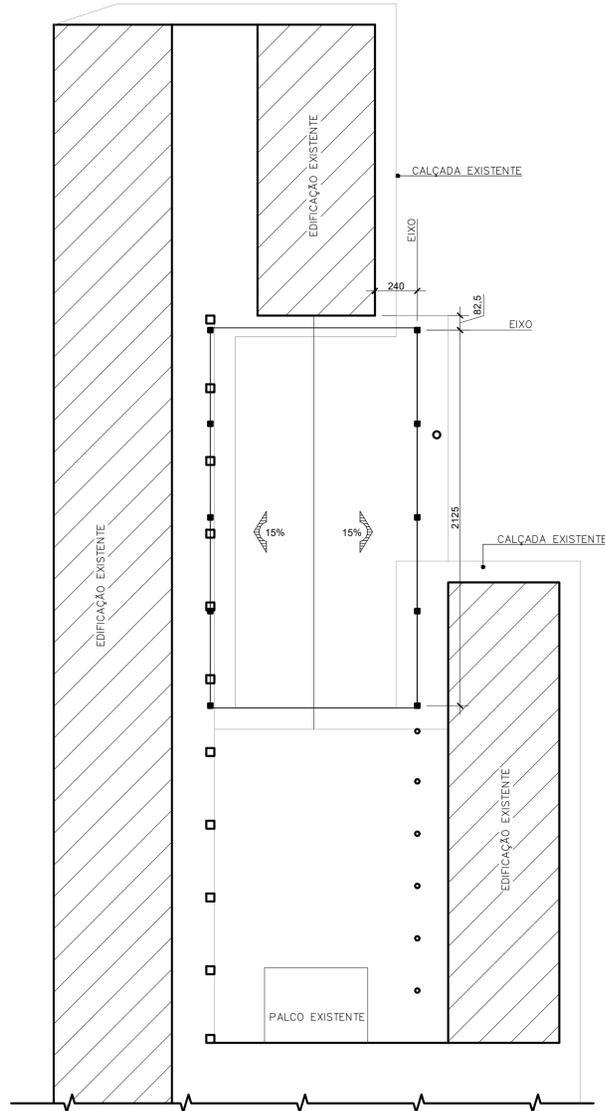


PLANTA DE SITUAÇÃO  
ESCALA 1/200

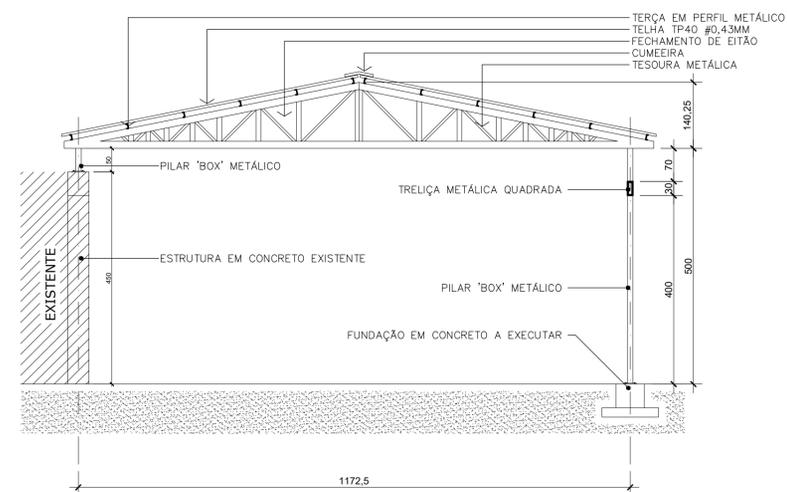

CORTE BB  
ESCALA 1/50

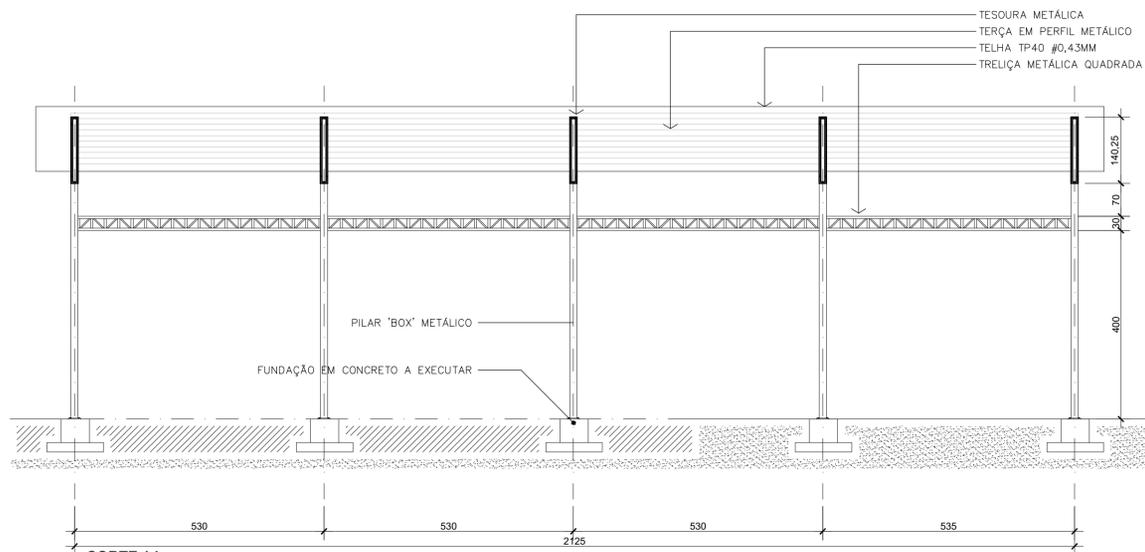

CORTE AA  
ESCALA 1/50

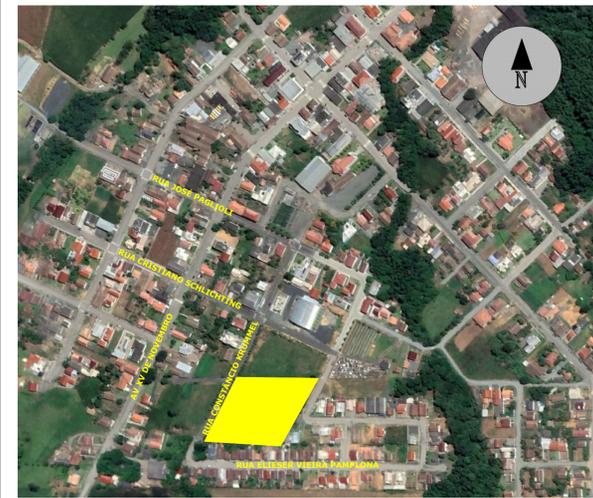

PROJETO - RESPONSÁVEL TÉCNICO:		ASSINATURA - PROPRIETÁRIO: (REPRESENTANTE)
REVISÃO	DATA	ALTERAÇÕES

## PROJETO ARQUITETÔNICO

Avenida XV de Novembro, 1030 - Centro  
CEP: 88410-000  
CNPJ: 83.102.616/0001-09

Telefones:  
(47) 3535-0015 (Principal)  
(47) 3535-0227 (Fax)

**PREFEITURA MUNICIPAL DE ATALANTA**

OBRA: **PÁTIO COBERTO - EEB DR FREDERICO ROLLA**

PROPRIETÁRIO: PREFEITURA MUNICIPAL DE ATALANTA

ENDEREÇO: Rua Constâncio Krummel

CONTEÚDO:  
- PLANTA BAIXA  
- CORTES  
- SITUAÇÃO  
- LOCALIZAÇÃO

DESENHO: CARLOS A CHIQUETTI

ESCALA: INDICADA

DATA: 30/09/2021

FOLHA:  
**ARQ**  
**01/01**

TODOS OS DIREITOS RESERVADOS. PROIBIDA A REPRODUÇÃO PARCIAL OU TOTAL.  
DESENHO VÁLIDO SOMENTE ASSINADO PELO RESPONSÁVEL DO PROJETO.