
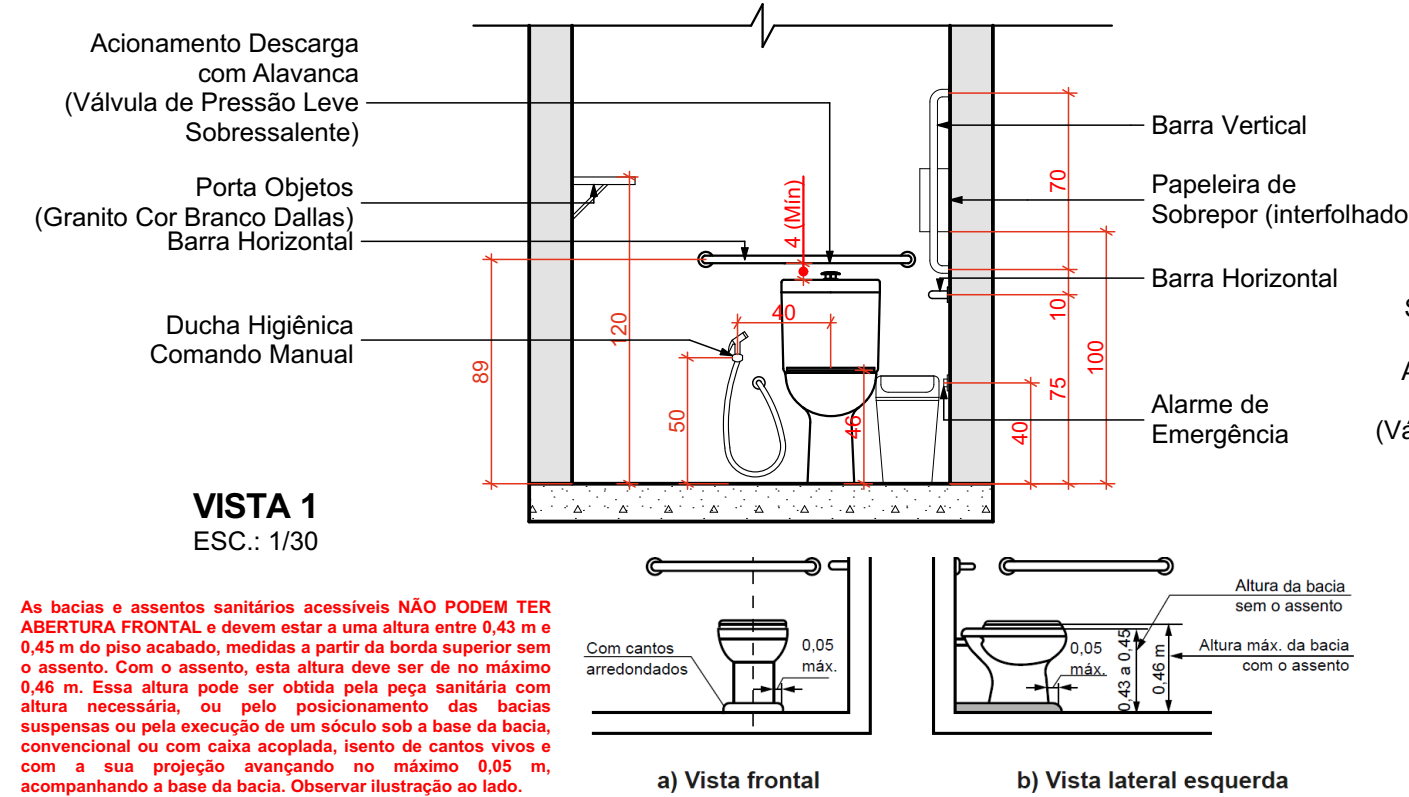


DETALHE 01 - SANITÁRIO ACESSÍVEL

Esc.: 1/30

Medidas em Centímetros

OBSERVAÇÃO: DETALHE GENÉRICO. AS MEDIDAS GERAIS DO AMBIENTE PODEM VARIAR, ASSIM COMO A SUA POSIÇÃO, OBSERVAR LAYOUT APRESENTADO EM PLANTA BAIXA. UTILIZAR AS MEDIDAS E DISTÂNCIAS PARA POSICIONAR AS LOUÇAS E ACESSÓRIOS SANITÁRIOS APRESENTADOS ABAIXO.


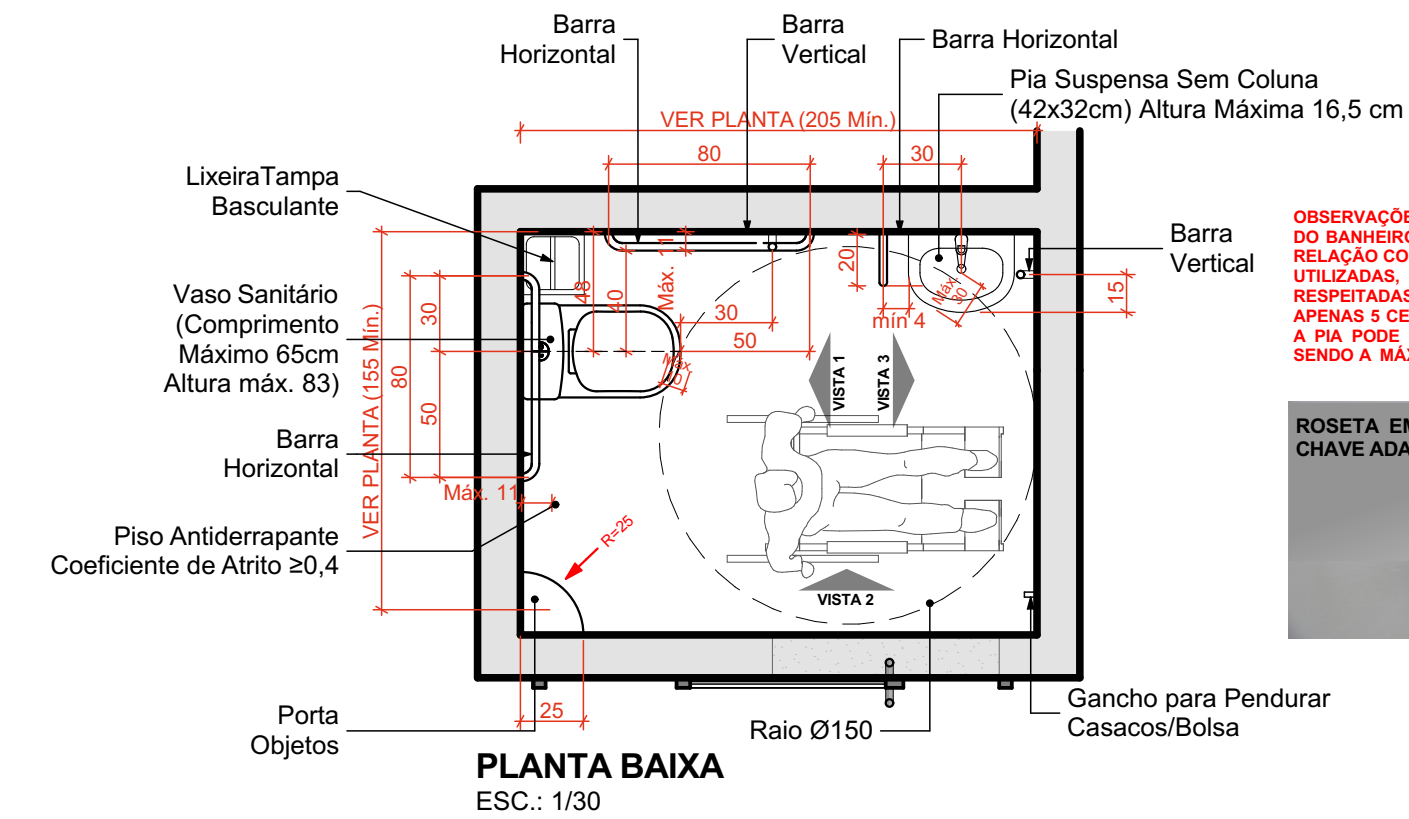


OBS: AS BARRAS DE APOIO DEVERÃO RESPEITAR O DIÂMETRO MÍNIMO ESTABELECIDO PELA NORMA, PODENDO SER DE DE $\varnothing 3$ A $\varnothing 4,5$ mm (ITEM 7.6.3 NBR 9050/2020) QUALQUER DÚVIDA QUANTO AS MEDIDAS OU ESPECIFICAÇÕES CONSULTAR NORMA NBR 9050/2020 OU ENTRAR EM CONTATO COM OS AUTORES DO PROJETO.

PORTA DE CORRER SANITÁRIO ACESSÍVEL

Esc.: 1/30

Medidas em Centímetros

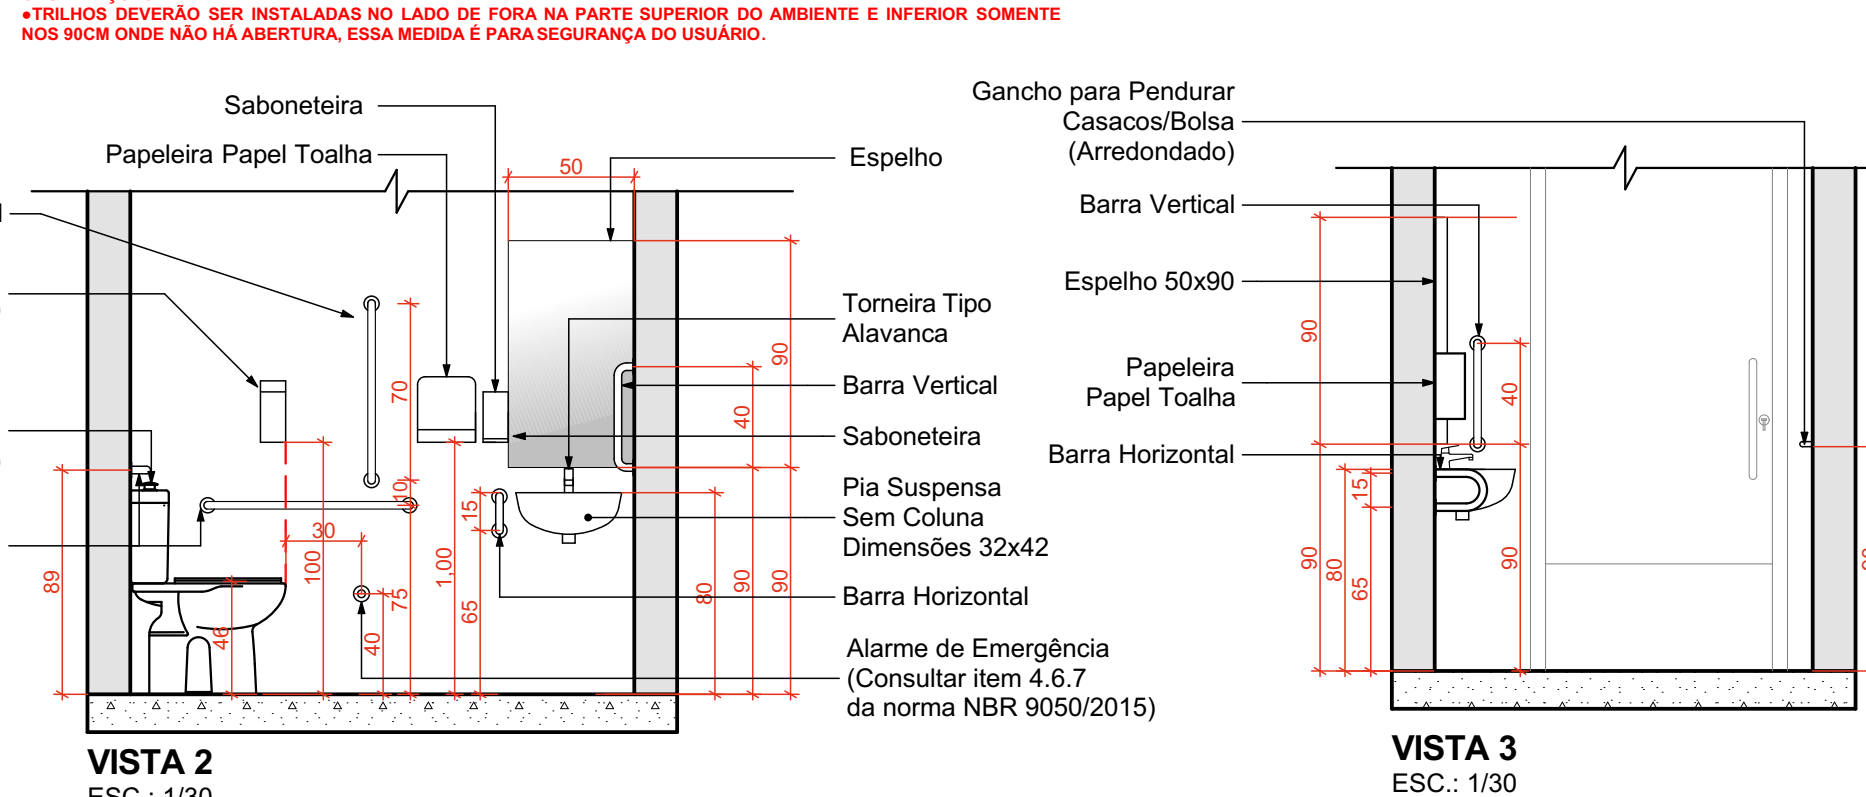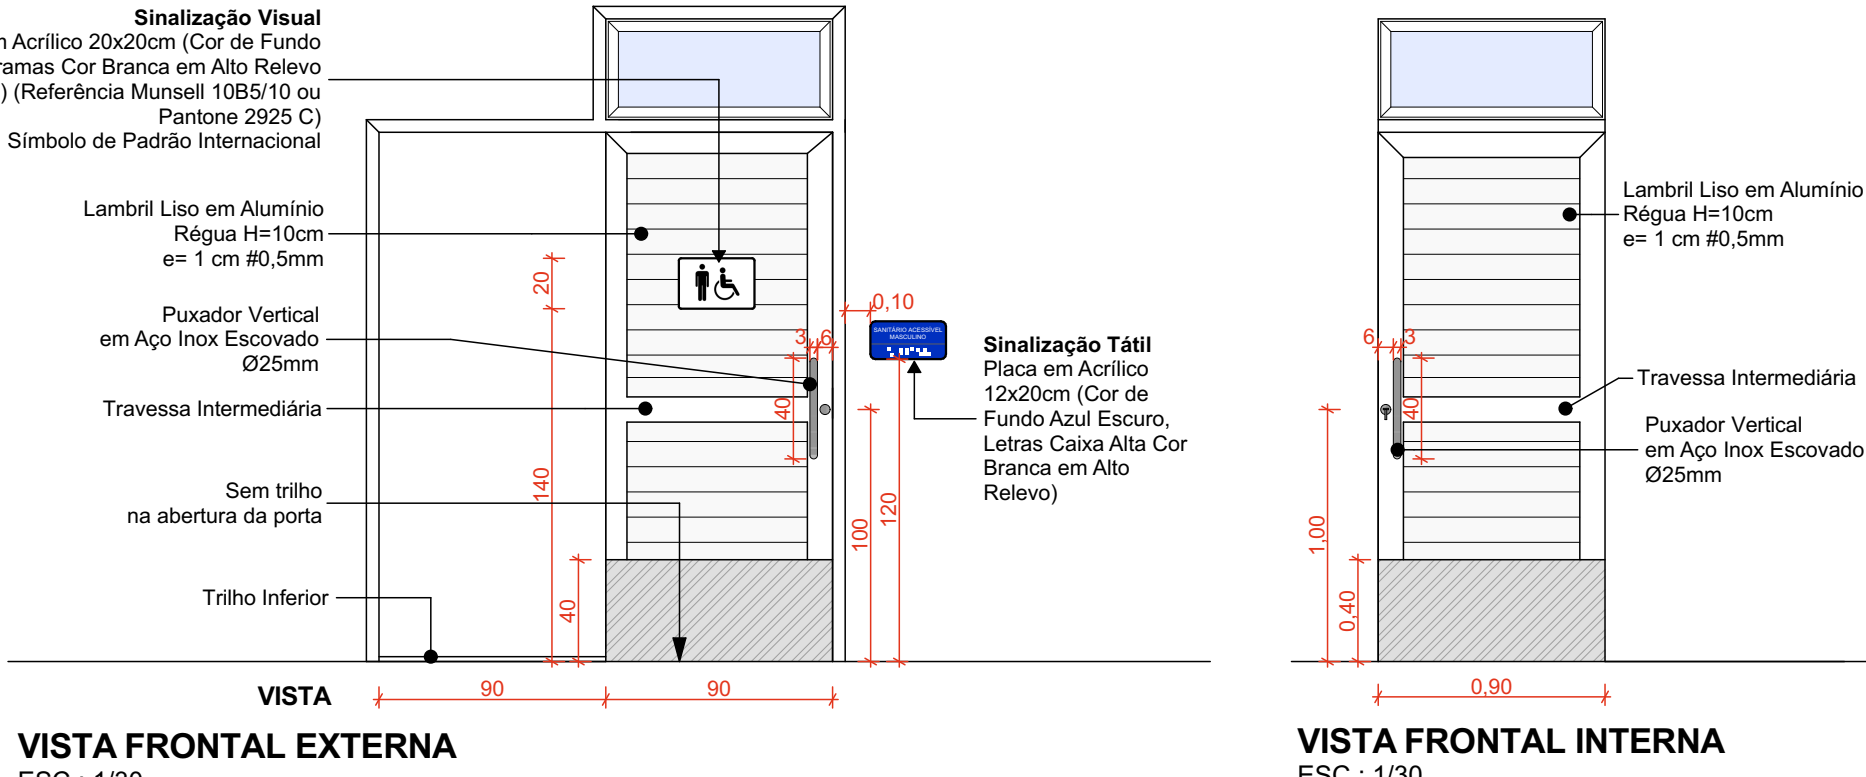

PORTA 01 - 01 FOLHA DE CORRER COM BANDEIRA MAXIMO AR


QUANTIDADE: 02

MATERIAL ESQUADRIA/COR/PINTURA: ALUMÍNIO ANODIZADO COR NATURAL E VEDAÇÕES

DIMENSÕES: 100x210 cm


PERFIS DAS MOLDURAS: 5,4x2,5 cm e 7x2,5 cm

ESCALA: 1/20

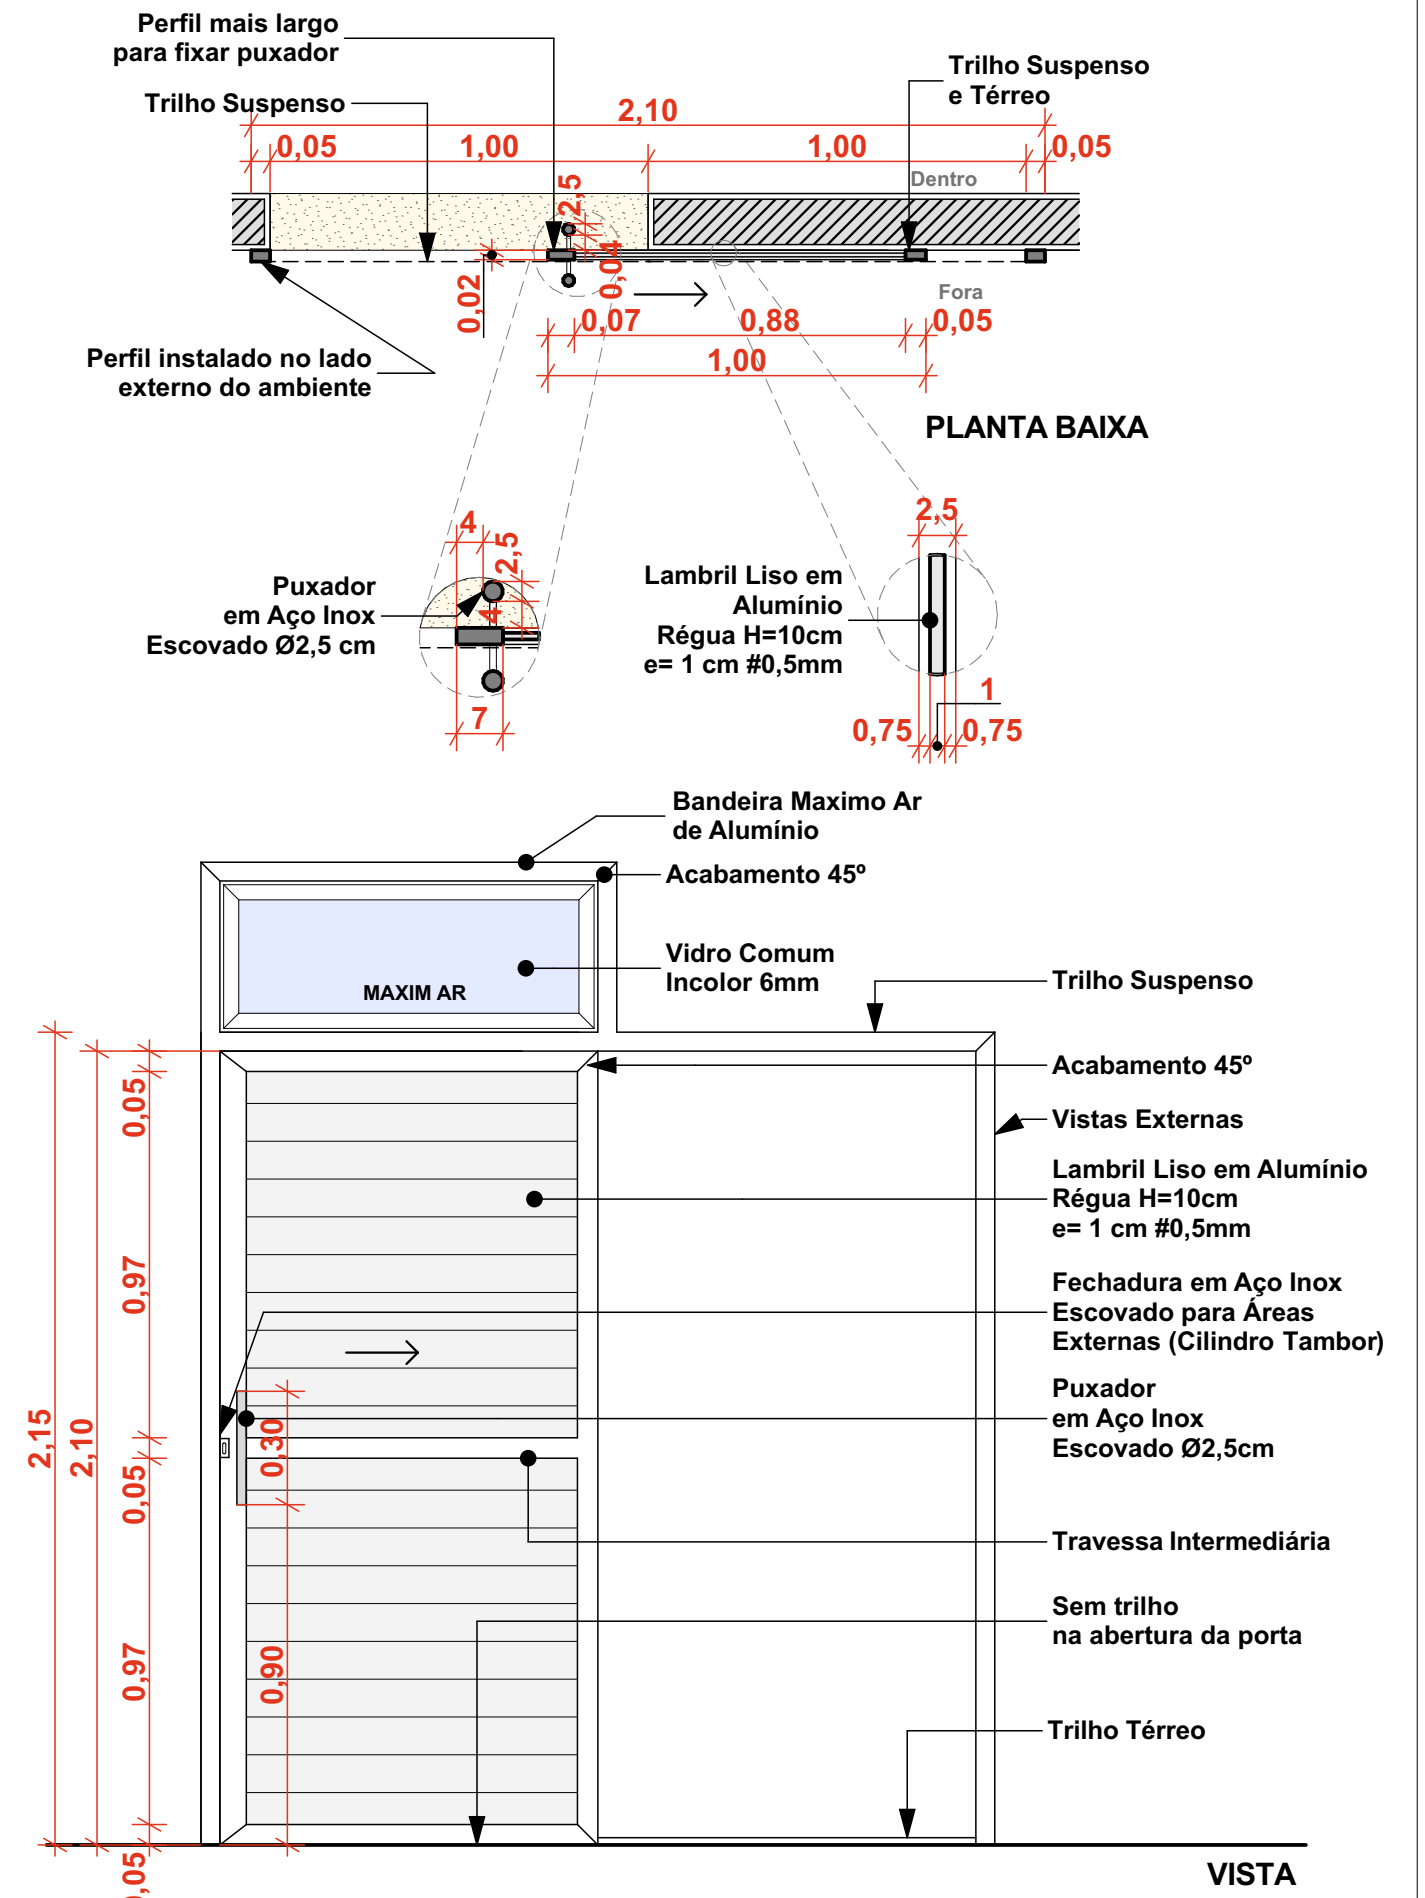

DETALHE 02 - RAMPA 01


Esc.: 1/25

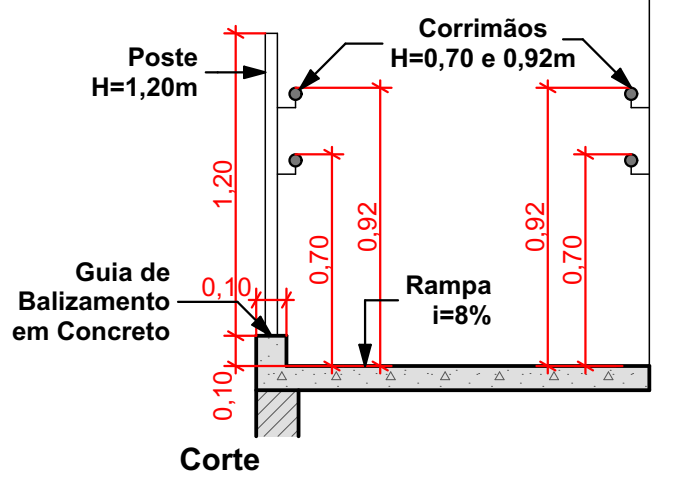

DETALHE 03 - CORRIMÃO

Esc.: 1/10


Medidas em Centímetros

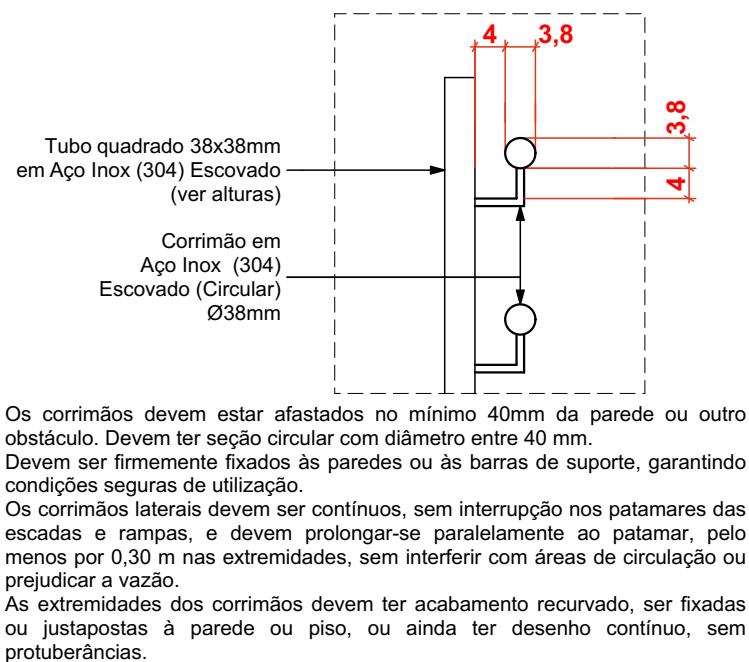

DETALHE 06 - PODOTÁTIL COLADO SOBRE O PISO

Esc.: 1/10

Medidas em Centímetros

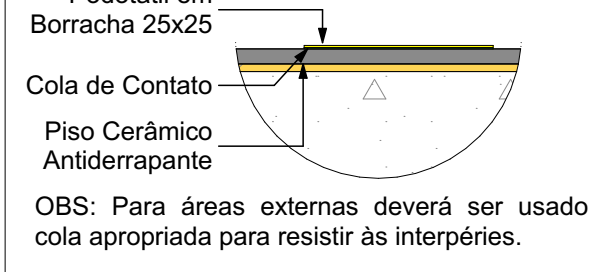


DETALHE 04 - SINALIZAÇÃO VISUAL DEGRAUS

MEDIDAS EM CENTÍMETROS
Esc.: 1/50

OBSERVAÇÃO: UTILIZAR CONFORME INDICADO NA PLANTA BAIXA DE ACESSIBILIDADE


Sinalização visual de degraus

Tudo degrau ou escada deve ter sinalização visual na borda do piso, em cor contrastante com a do acabamento, medindo 3cm de largura. Essa sinalização pode estar restrita à projeção dos corrimãos laterais, com no mínimo 20cm de extensão, localizada conforme projeto. Deverá ser fotoluminescente ou retroriluminada.

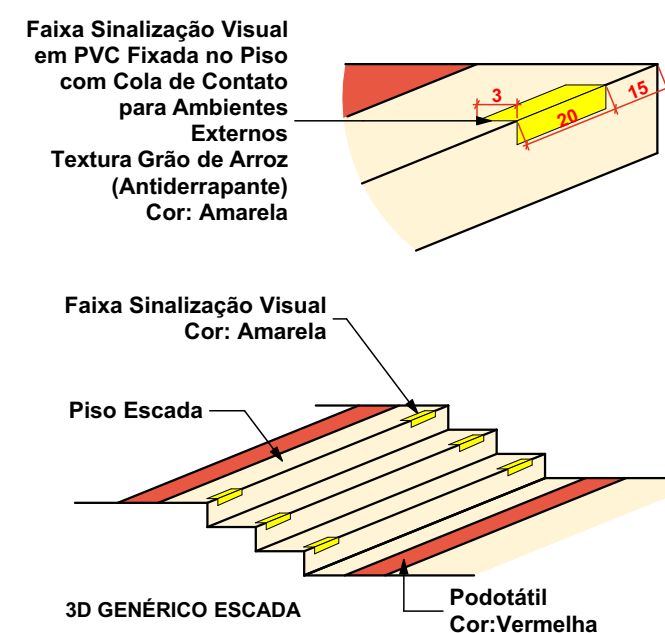

DETALHE 05 - SOLEIRA PORTAS

Esc.: 1/25

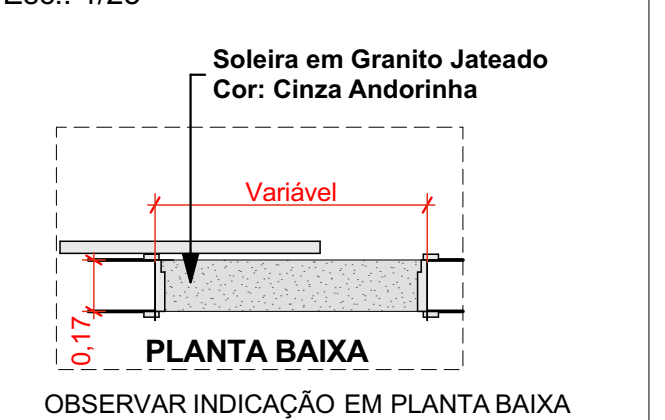

CARIMBOS E APROVAÇÕES:

PROJETO - RESPONSÁVEL TÉCNICO: EXECUÇÃO - RESPONSÁVEL TÉCNICO: ASSINATURA - PROPRIETÁRIO: (REPRESENTANTE)

Larissa Lertz Santos
Arquiteta e Urbanista - AMAVI
CAU / 148155-0

REVISÃO DATA ALTERAÇÕES

PROJETO ARQUITETÔNICO

AMAVI
ASSOCIAÇÃO DOS MUNICÍPIOS DO ALTO VALE DO ITAJÁ

RUA: XV DE NOVEMBRO, Nº 737
CEP: 89160-015 - CENTRO
RIO DO SUL/SC
FONE/FAX: (47) 3531-4242
E-mail: amavi@amavi.org.br
http://www.amavi.org.br

PRAÇA CENTRAL

PROPRIETÁRIO: PREFEITURA MUNICIPAL DE ATALANTA

ENDEREÇO: AVENIDA XV DE NOVEMBRO ESQUINA C/ RUA SÃO JOSÉ - CENTRO - ATALANTA/SC

CONTEÚDO: - DETALHES DO PALCO

DESENHO: LARISSA /CAROLINA

ÁREA DO PALCO: 47,65m²

ÁREA DA PRAÇA: 461,70m²

ÁREA TOTAL DE INTERVENÇÃO: (PALCO+PRAÇA) 509,35m²

ESCALA: INDICADA

DATA: 10/09/2021

FOLHA:
ARQ
09/09

TODOS OS DIREITOS RESERVADOS. PROIBIDA A REPRODUÇÃO PARCIAL OU TOTAL. DESENHO VÁLIDO SOMENTE ASSINADO PELO RESPONSÁVEL DO PROJETO.