

**LEGENDA/SIMBOLOGIA**  
ZONEAMENTO MUNICIPAL


- MZU – MACROZONA URBANA
- ZR1 – ZONA RURAL 1
- ZR2 – ZONA RURAL 2
- NUR – NÚCLO URBANO RURAL
- ZIE-1 – ZONA DE INTERESSE ESPECIAL 1
- ZIE-2 – ZONA DE INTERESSE ESPECIAL 2
- ZIE-3 – ZONA DE INTERESSE ESPECIAL 3

PLANO DIRETOR PARTICIPATIVO  
MUNICÍPIO DE ATALANTA – SC

MAPA DE ZONEAMENTO MUNICIPAL

ÁREA	
– DO MUNICÍPIO (IBGE)	93,872 Km <sup>2</sup>
– DO PERÍMETRO URBANO	1,32 Km <sup>2</sup>

**LOCALIZAÇÃO**

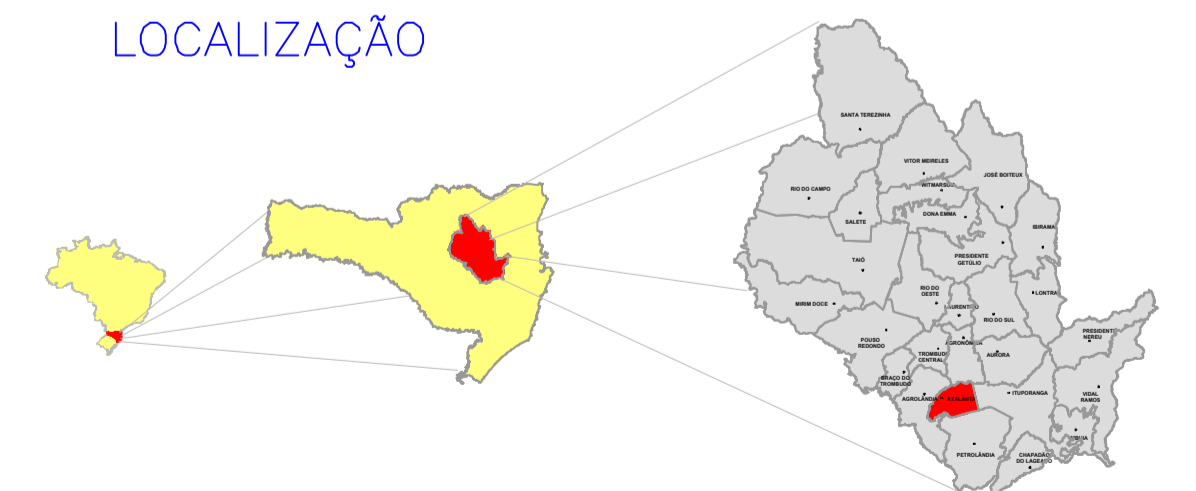

ESCALA GRÁFICA 1cm = 250 m ESCALA 1 : 25.000

DATA: MAIO/2020

ANEXO:  
**02**

ELABORAÇÃO:  
 ASSOCIAÇÃO DOS MUNICÍPIOS DO ALTO VALE DO ITAJAÍ  
 Rua XV de Novembro, 737 – Rio do Sul – SC  
 Fone: (47) 3521-2711 www.amavi.org.br  
 PREFEITURA MUNICIPAL DE ATALANTA  
 Av. XV de Novembro, 1030 – Atalanta – SC  
 Fone: (47) 3535-0015 www.atalanta.sc.gov.br