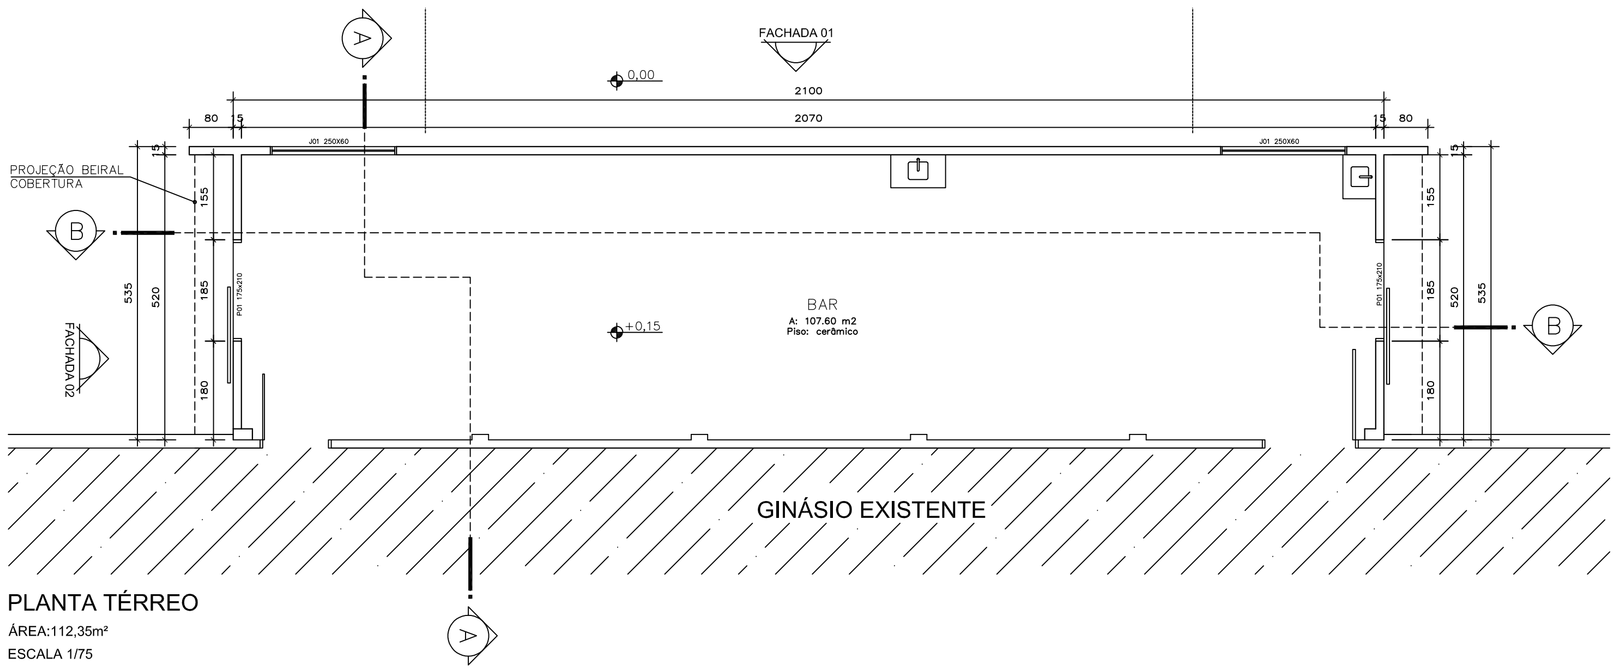

PLANTA TÉRREO

ÁREA:112,35m²

ESCALA 1/75

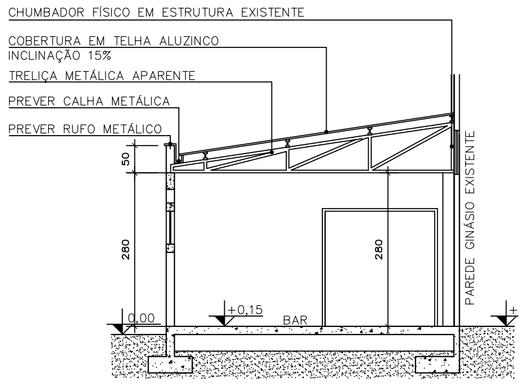

CORTE AA

ESCALA 1/75

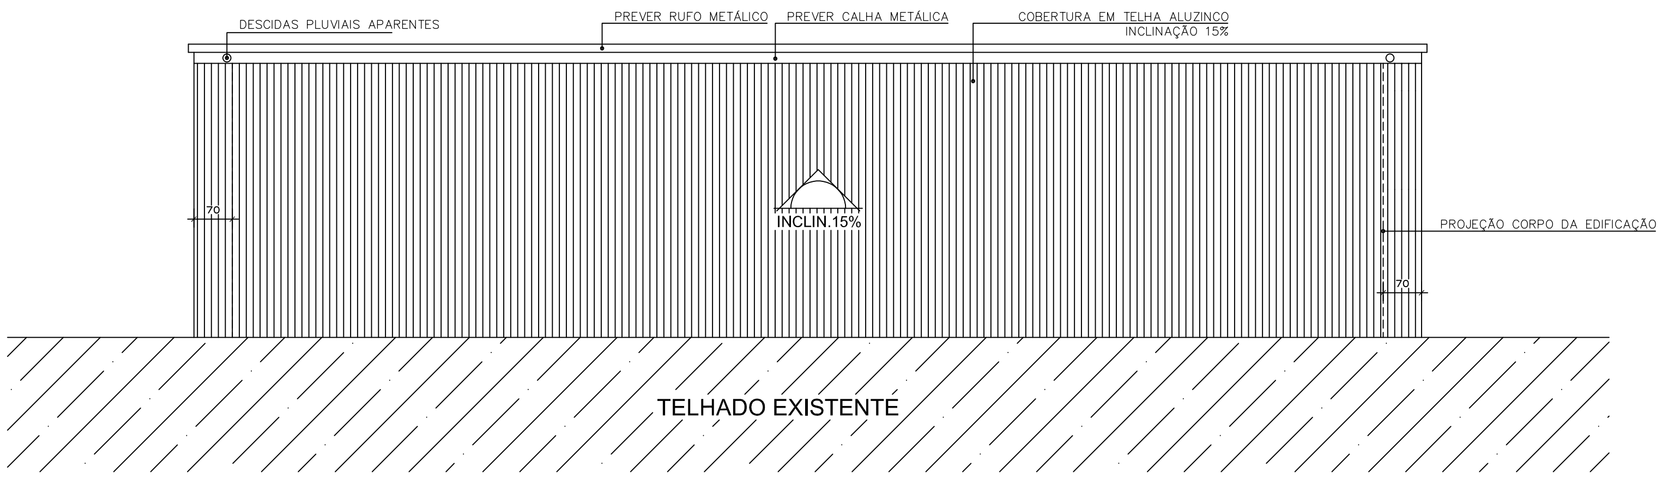

PLANTA DE COBERTURA

ESCALA 1/75

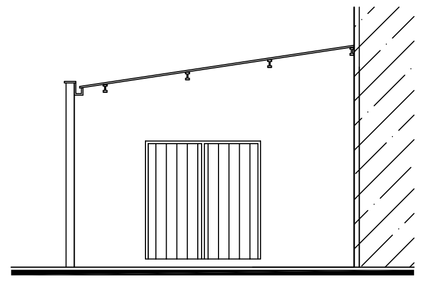

FACHADA 02

ESCALA 1/75

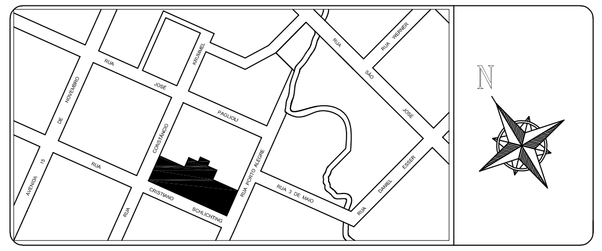

ESQUADRIAS

CÓD.	DIMENSÃO	ESPECIFICAÇÃO	PEITORIL	QUANT.
J1	250X60	JANELA BASCULANTE	150	01
P1	175X210	PORTA DE CORRER EM FERRO	–	02

MEMORIAL DESCRITIVO	A CONSTRUIR
FUNDAÇÕES: SAPATAS E VIGAS EM CONCRETO ARMADO ESTRUTURA: VIGAS E PILARES EM CONCRETO ARMADO FECHAMENTO : TIJOLO CERÂMICO REBOCADO FORRO: ESTRUTURA APARENTE IMPERMEABILIZAÇÃO: ASFALTICA PARA AS FUNDAÇÕES PISO: CERÂMICO COBERTURA: ESTRUTURA METÁLICA E TELHA ALUZINCO PINTURA: EM ACRÍLICA P/ INTERNA E EXTERNA. INSTALAÇÕES ELÉTRICAS: CONFORME PROJETO ESPECÍFICO INSTALAÇÕES HIDRÁULICAS: CONFORME PROJETO ESPECÍFICO	ÁREA EXISTENTE: 1.393,27 m² ÁREA A CONSTRUIR: 112,35 m² ÁREA TOTAL: 1.505,62 m²

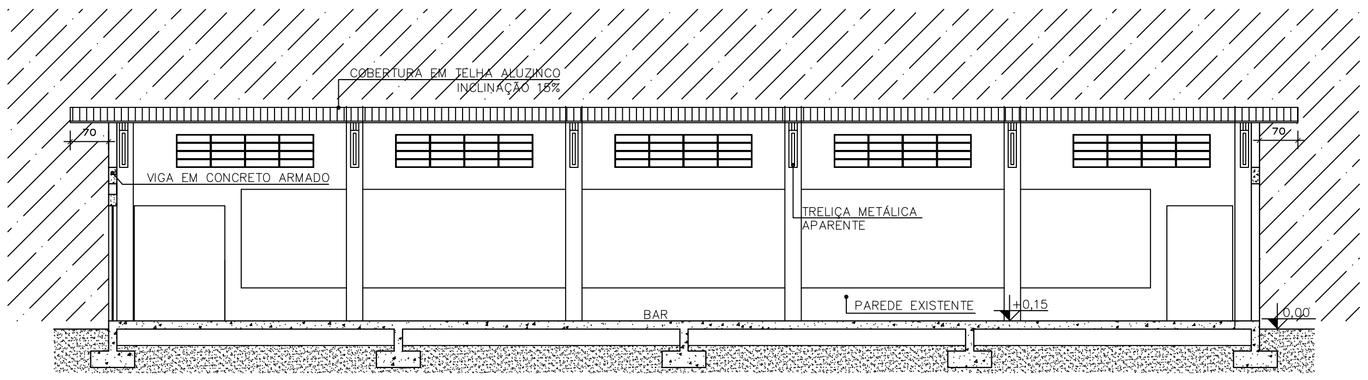

CORTE BB

ESCALA 1/75

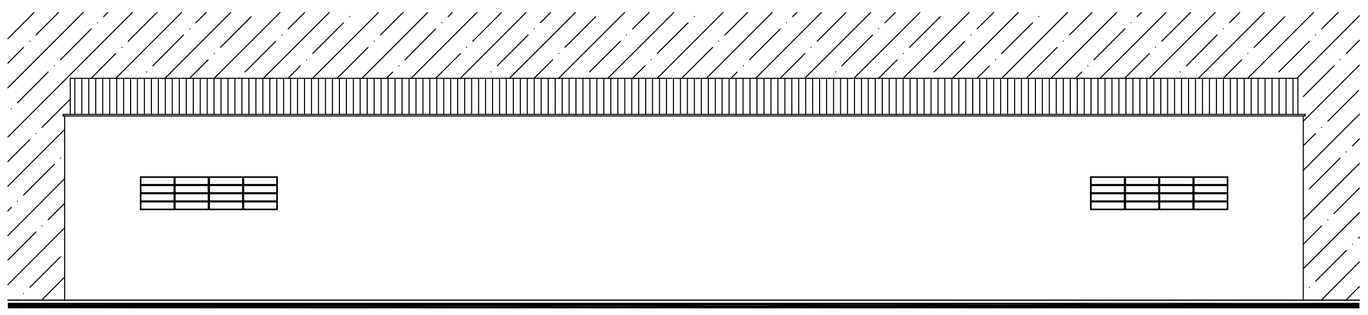

FACHADA 01

ESCALA 1/75

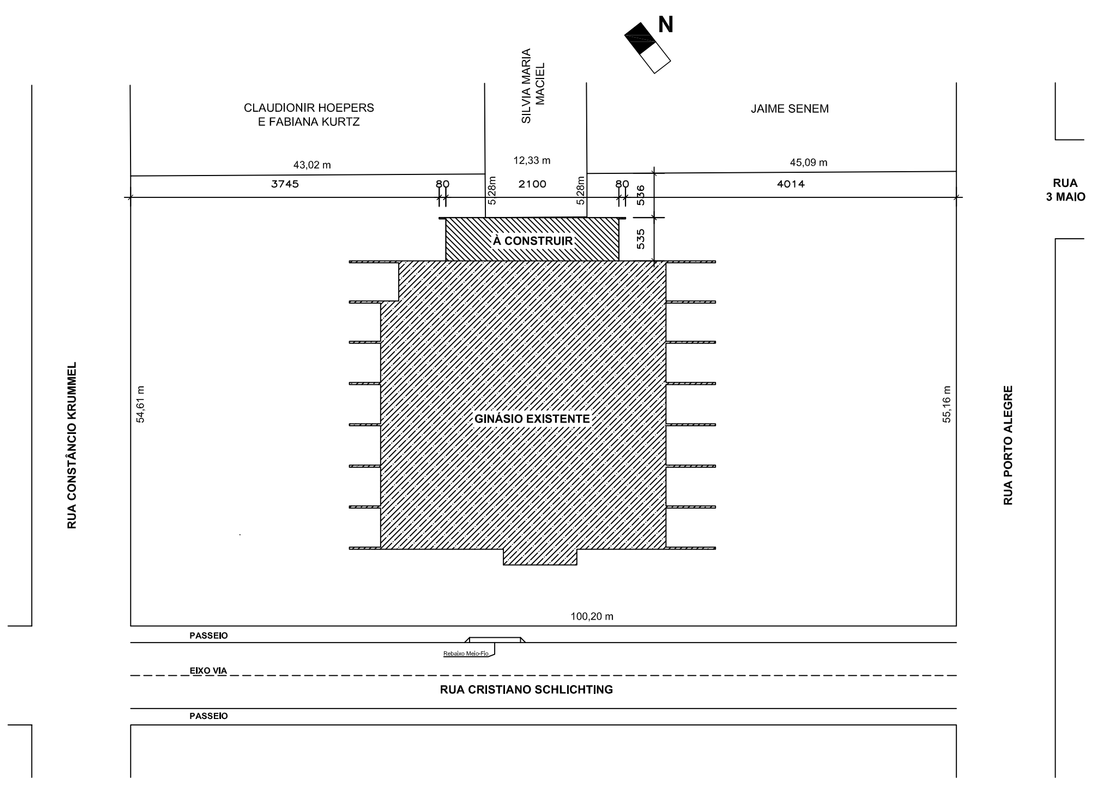

PLANTA DE LOCAÇÃO E SITUAÇÃO

ESC.: 1/500

APROVAÇÃO

PROJETO ARQUITETÔNICO

PREFEITURA MUNICIPAL DE ATALANTA
SECRETARIA DE ADMINISTRAÇÃO

NOME DO PROJETO:
GINÁSIO MUNICIPAL MANOEL INÁCIO ANTUNES - AMPLIAÇÃO

CONTEÚDO:
- PLANTA BAIXA
- CORTES
- FACHADAS
- COBERTURA
- SITUAÇÃO

PRANCHA: 01/01

DATA: MARÇO / 2019

LOCAL: ATALANTA / SC

JUAREZ MIGUEL RODERMEL
PREFEITO MUNICIPAL

CARLOS CHIQUETTI
ENG CIVIL - CREA/SC 108874-2