
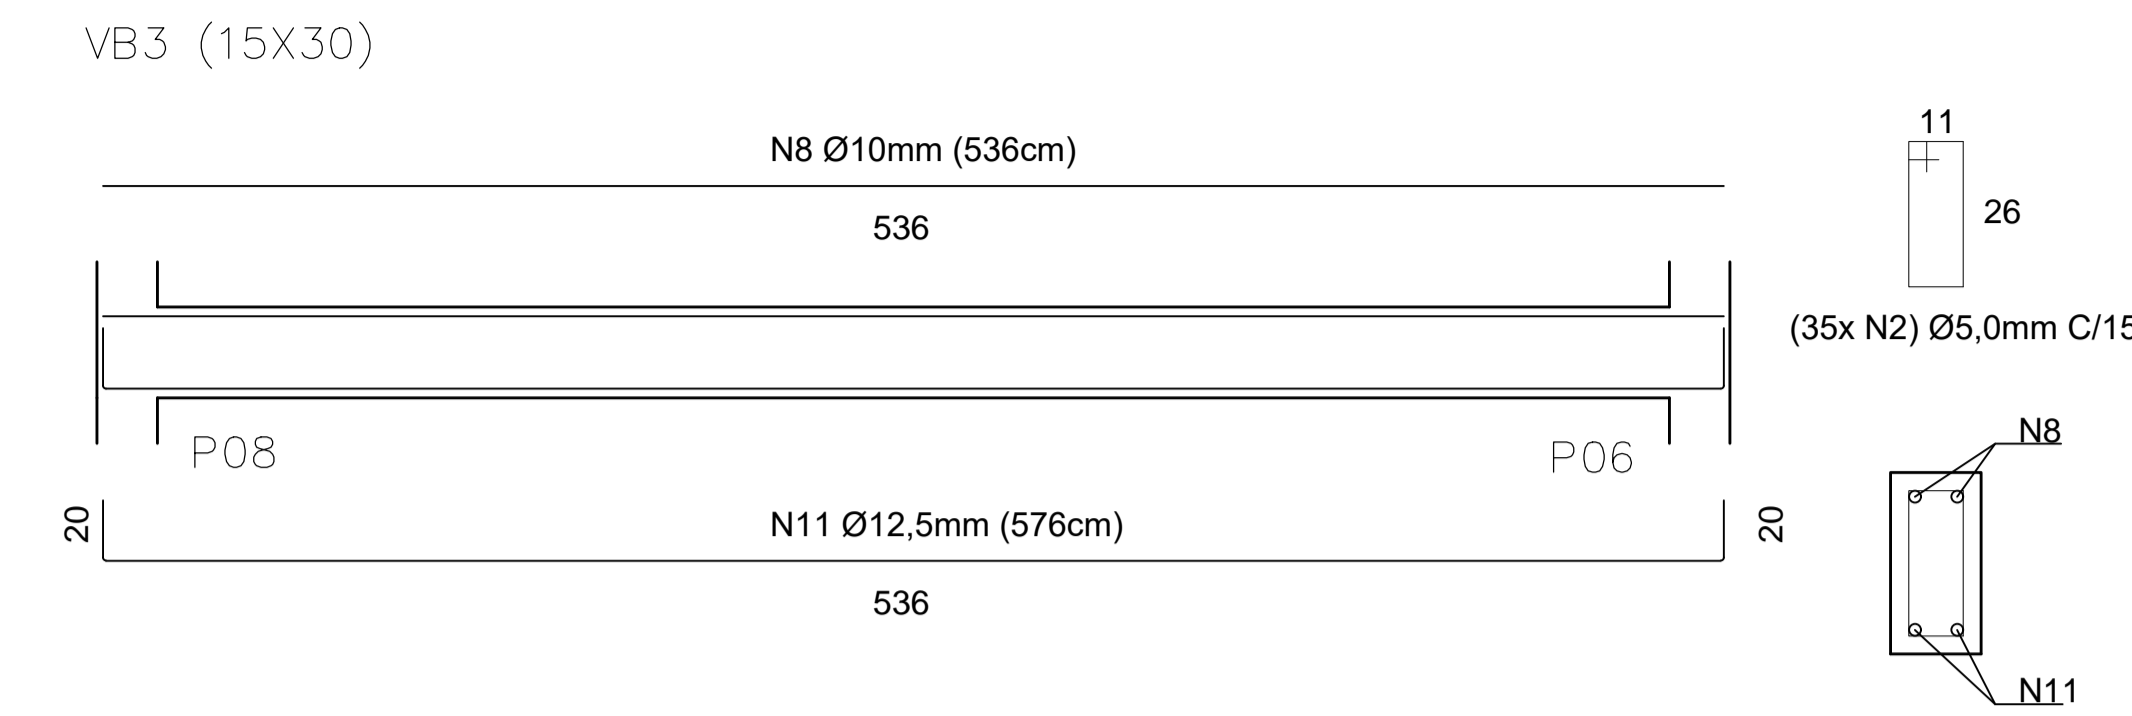
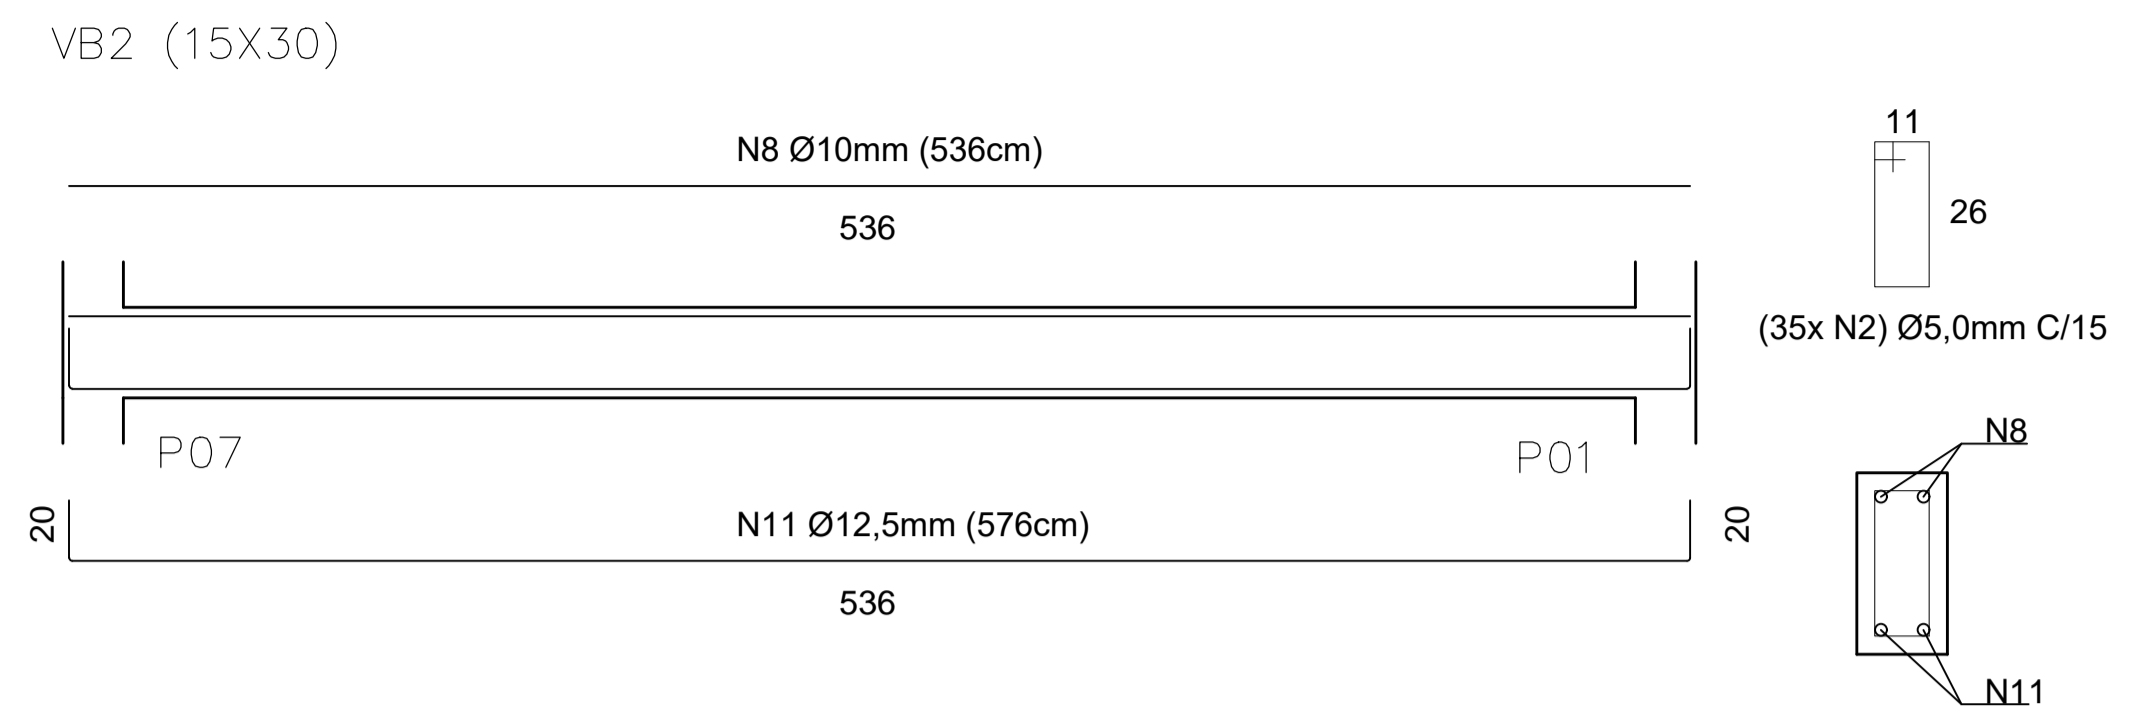
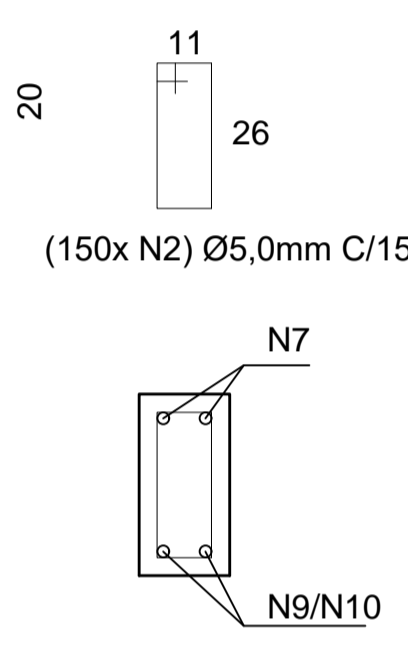


GINÁSIO EXISTENTE

PLANTA DE FORMAS - BALDRAMES  
ESCALA 1/75

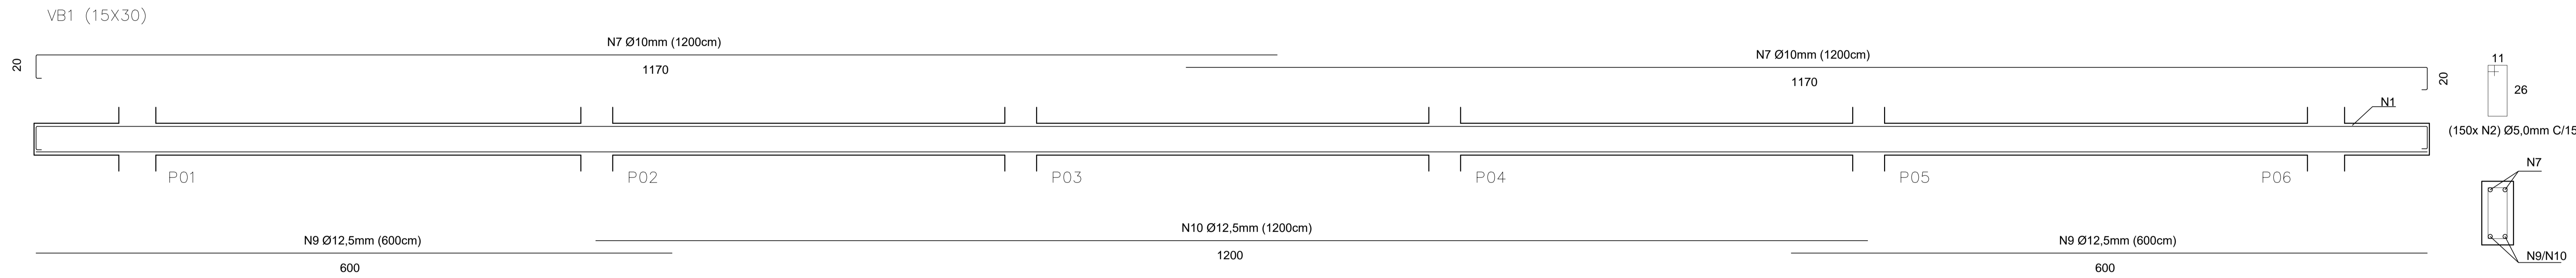

**NOTAS**

- A EXECUÇÃO DEVERÁ SEGUIR EXATAMENTE O PROJETO.
- NENHUMA ALTERAÇÃO PODERÁ SER EXECUTADA SEM A AUTORIZAÇÃO DO ENGENHEIRO RESPONSÁVEL.
- EM CASO DE DÚVIDAS O ENGENHEIRO DEVE SER CONSULTADO ANTES DA EXECUÇÃO.
- AS CONCRETAGENS DEVERÃO ACONTECER SOMENTE APÓS A INSPEÇÃO DAS ARMADURAS E POSICIONAMENTOS.
- AS SAPATAS DEVERÃO ESTAR APOIADAS EM SOLO FIRME E COMPACTADO (àsolo > 0,2 Mpa)
- PREVER REATERRO COM MATERIAL GRANULAR COM, NO MÍNIMO, 30 CM PARA BASE DAS SAPATAS.
- PREVER ARMADURA DE ESPERA NAS SAPATAS PARA OS PILARES (L=50 CM).

**APROVAÇÃO**

**PROJETO ESTRUTURAL**

PREFEITURA MUNICIPAL DE ATALANTA  
SECRETARIA DE ADMINISTRAÇÃO



NOME DO PROJETO:  
GINÁSIO MUNICIPAL MANOEL INÁCIO ANTUNES - AMPLIAÇÃO

CONTÉIDO:  
- PLANTA DE FORMAS - BALDRAMES  
- DETALHE DAS ARMADURAS


PRANCHA:  
02/03

DATA:  
MARÇO / 2019

LOCAL:  
ATALANTA / SC





JUAREZ MIGUEL RODERMEL  
PREFEITO MUNICIPAL

CARLOS CHIQUETTI  
ENG CIVIL - CREA/SC 108874-2

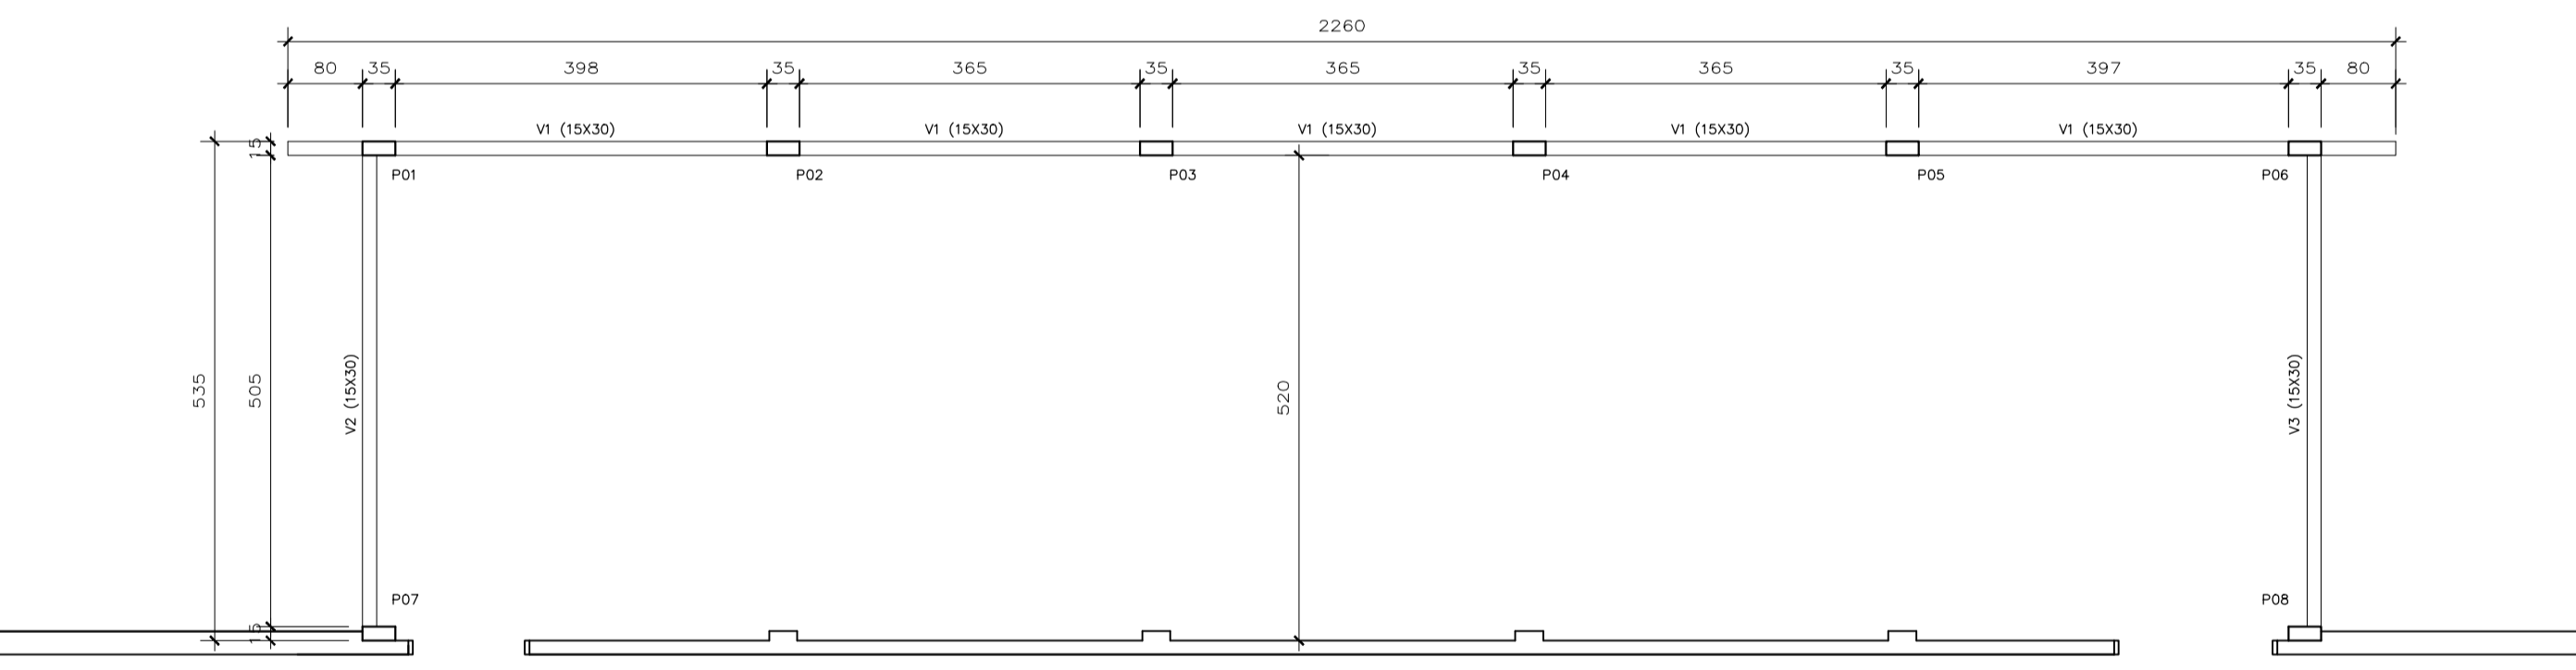

GINÁSIO EXISTENTE

PLANTA DE FORMAS - VIGAS DE CIMBRAMENTO  
ESCALA 1/75

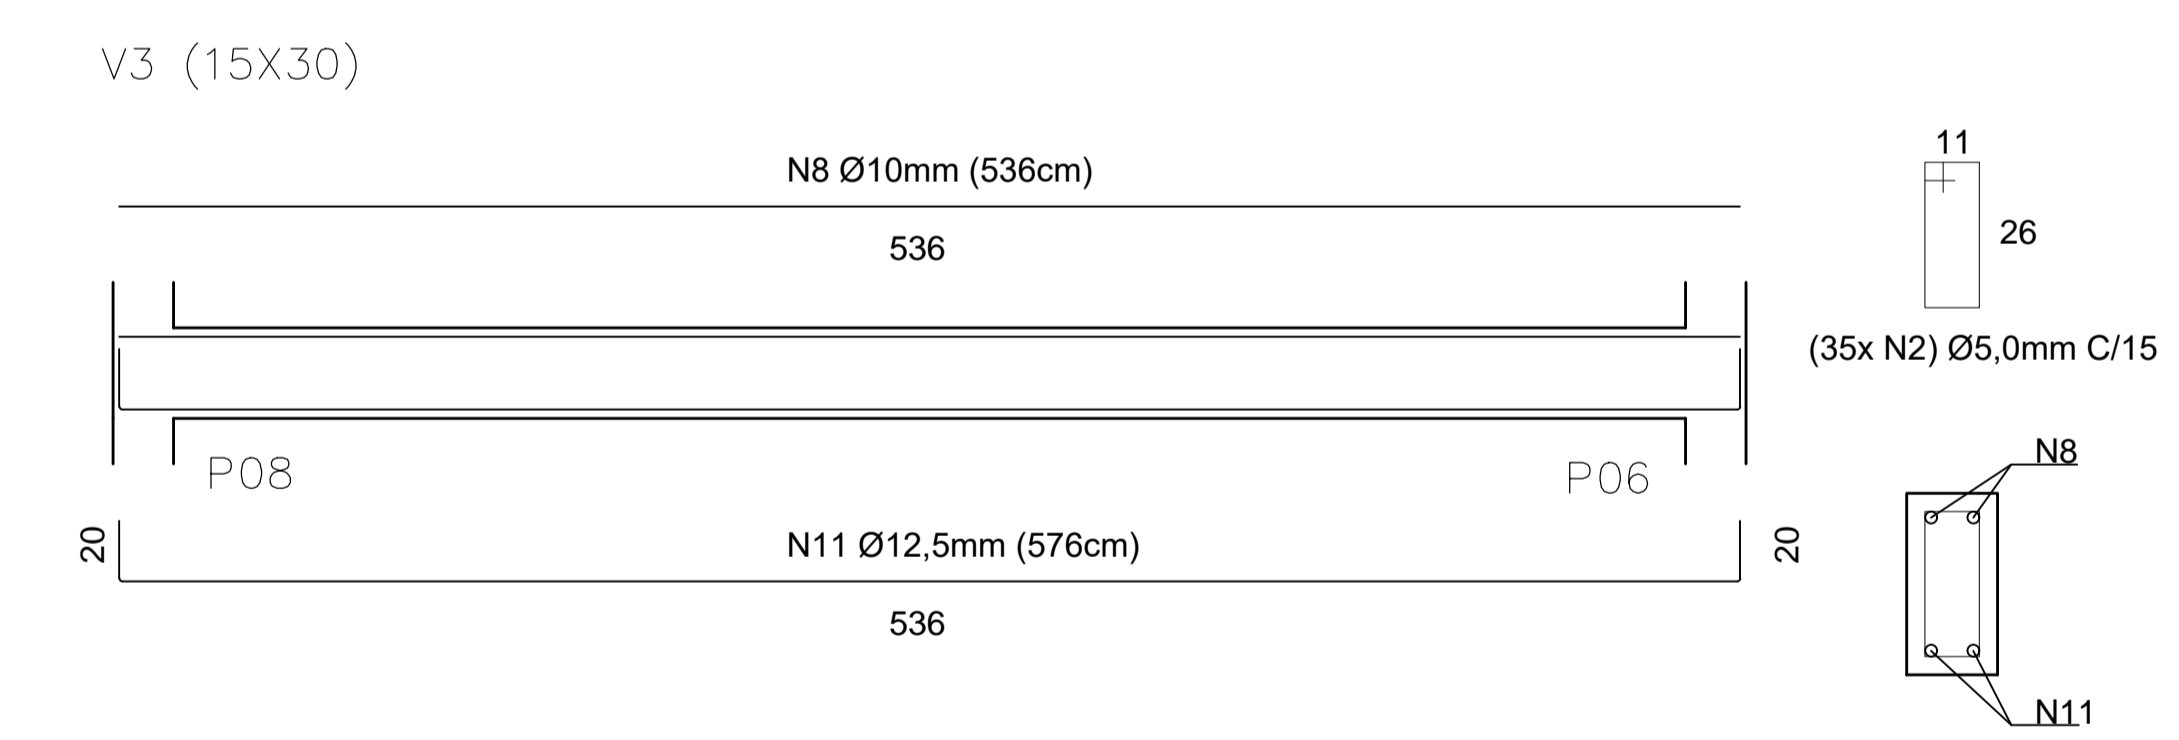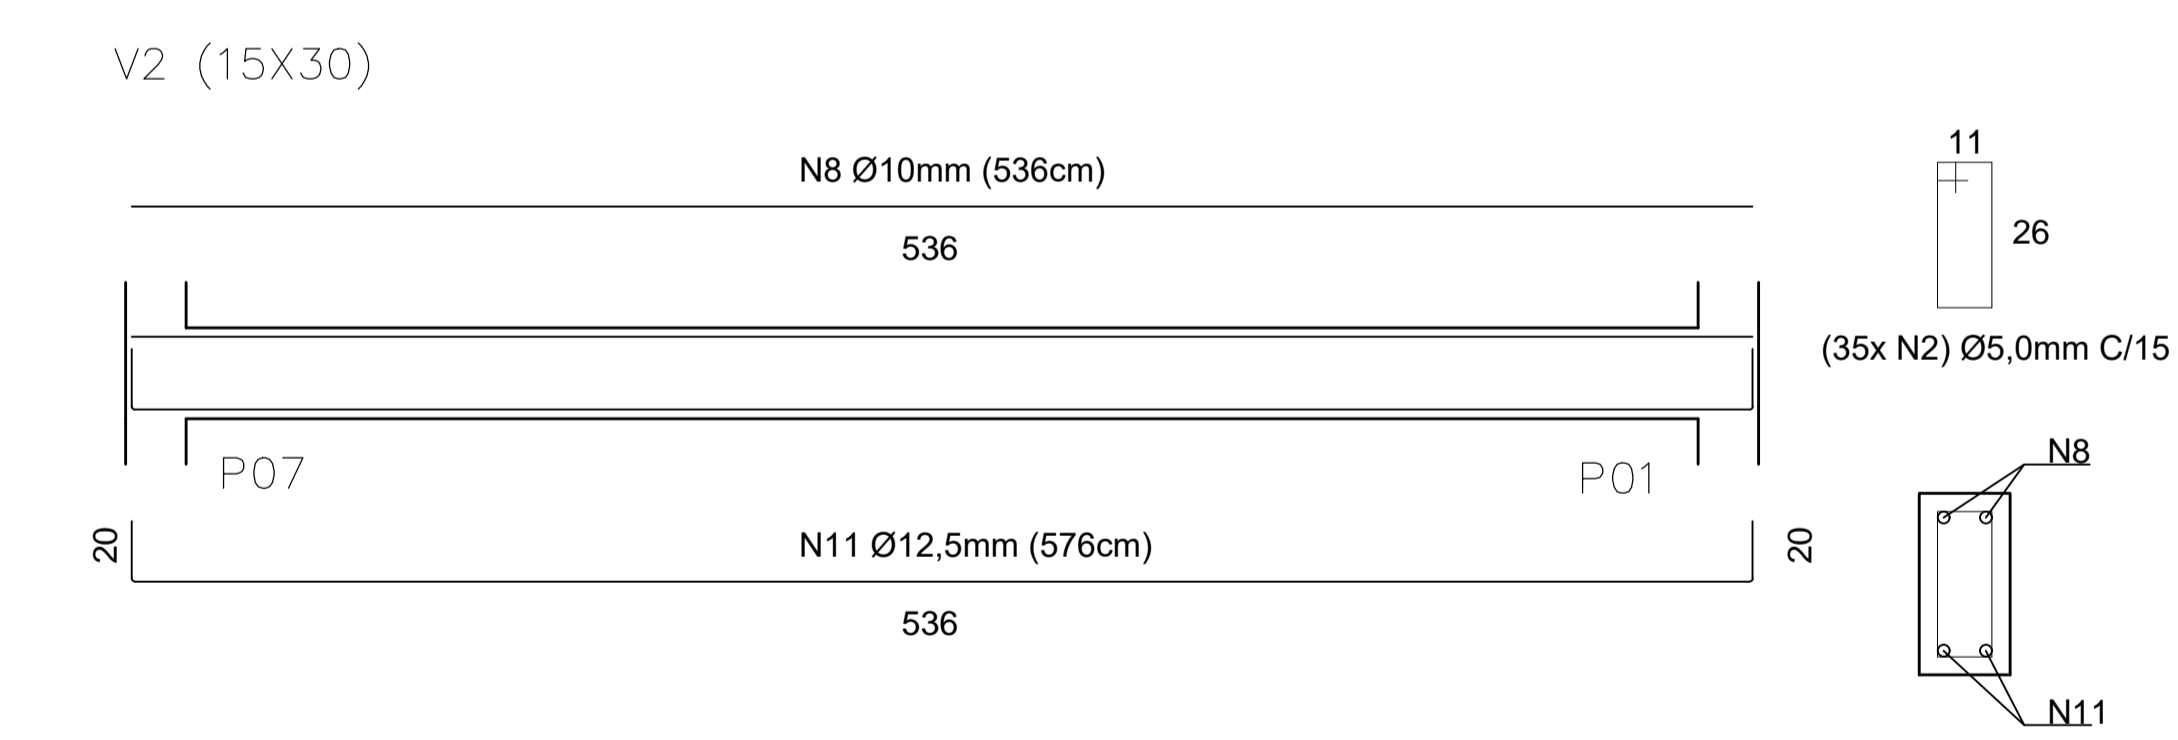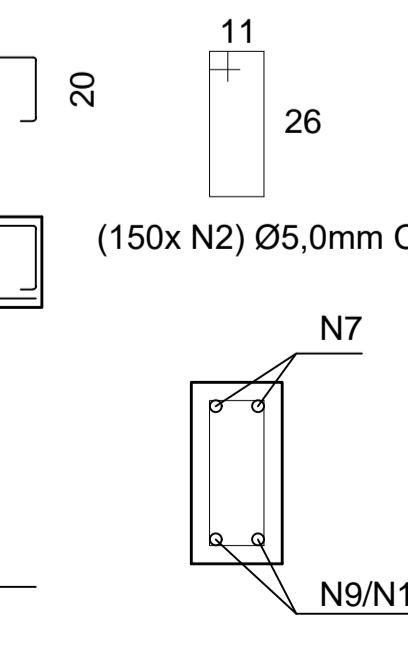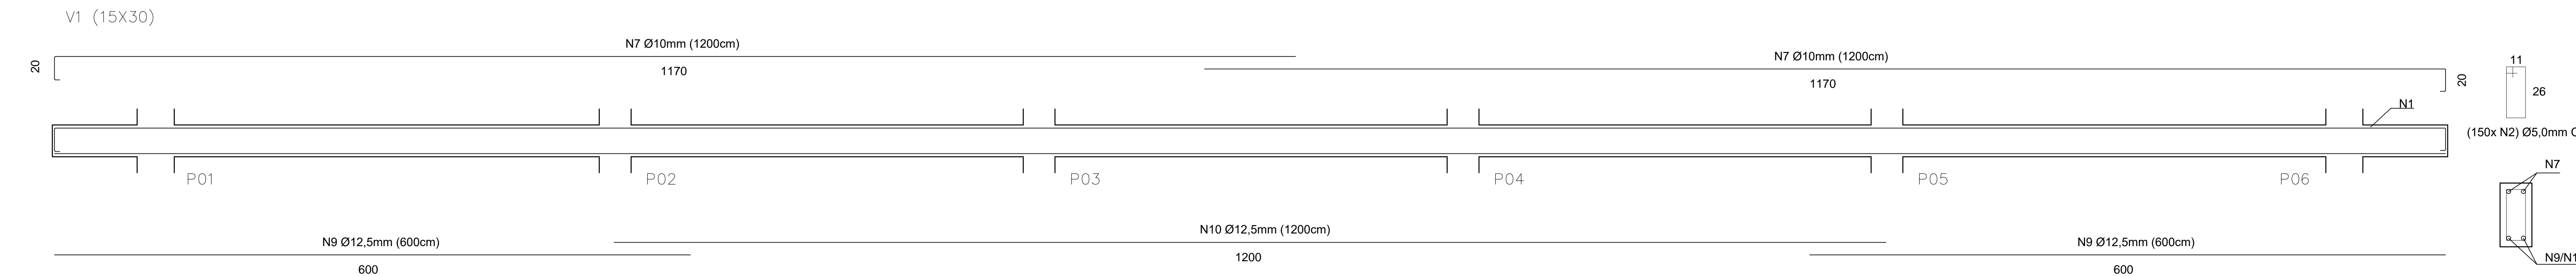

**NOTAS**

- A EXECUÇÃO DEVERÁ SEGUIR EXATAMENTE O PROJETO.
- NENHUMA ALTERAÇÃO PODERÁ SER EXECUTADA SEM A AUTORIZAÇÃO DO ENGENHEIRO RESPONSÁVEL.
- EM CASO DE DÚVIDAS O ENGENHEIRO DEVE SER CONSULTADO ANTES DA EXECUÇÃO.
- AS CONCRETAGENS DEVERÃO ACONTECER SOMENTE APÓS A INSPEÇÃO DAS ARMADURAS E POSICIONAMENTOS.
- AS SAPATAS DEVERÃO ESTAR APOIADAS EM SOLO FIRME E COMPACTADO (àsolo > 0,2 Mpa)
- PREVER REATERRO COM MATERIAL GRANULAR COM, NO MÍNIMO, 30 CM PARA BASE DAS SAPATAS.
- PREVER ARMADURA DE ESPERA NAS SAPATAS PARA OS PILARES (L=50 CM).

**APROVAÇÃO**

**PROJETO ESTRUTURAL**

PREFEITURA MUNICIPAL DE ATALANTA  
SECRETARIA DE ADMINISTRAÇÃO



NOME DO PROJETO:  
GINÁSIO MUNICIPAL MANOEL INÁCIO ANTUNES - AMPLIAÇÃO

CONTÉIDO:  
- PLANTA DE FORMAS - VIGAS DE CIMBRAMENTO  
- DETALHE DAS ARMADURAS

PRANCHA:  
03/03

DATA:  
MARÇO / 2019

LOCAL:  
ATALANTA / SC

JUAREZ MIGUEL RODERMEL  
PREFEITO MUNICIPAL

CARLOS CHIQUETTI  
ENG CIVIL - CREA/SC 108874-2