

PLANTA TÉRREO - PREVENTIVO CONTRA INCÊNDIO
ESCALA 1/75


DET. 01 - SINALIZAÇÃO DE ABANDONO DE LOCAL



LUMINÁRIA DE SINALIZAÇÃO PARA ABANDONO DE LOCAL.
- ACIONAMENTO AUTOMÁTICO EM CASO DE FALTA DE ENERGIA
- FUNDO BRANCO LETOSO E LETRAS EM VERMELHO
- INSTALAÇÃO EM ALTURA INTERIOR AS ABERTURAS DO AMBIENTE.

QUANTIDADE DO MATERIAL	QTD
INDICAÇÃO DE SAÍDA	02


DET. 03 - ILUMINAÇÃO DE EMERGENCIA

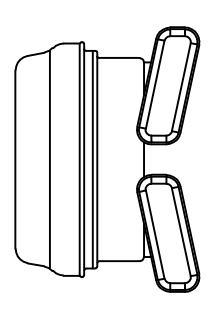

1 - CENTRAL AUTÔNOMA COM DOIS FÁBRIS DE 30W CAD.
2 - BATERIA DE 12V 100AH
3 - CARREGADOR AUTOMÁTICO DE BATERIA.
4 - BATERIA COM AUTONOMIA MÍNIMA DE 02 HORAS.
5 - INSTALAÇÃO A 2,30M DO PISO ACABADO.

QUANTIDADE DO MATERIAL	QTD
SUBJO AUTÔNOMO DE ILUMINAÇÃO DE EMERGENCIA	01

DET. 02-DETALHE INSTALAÇÃO DOS EXTINTORES

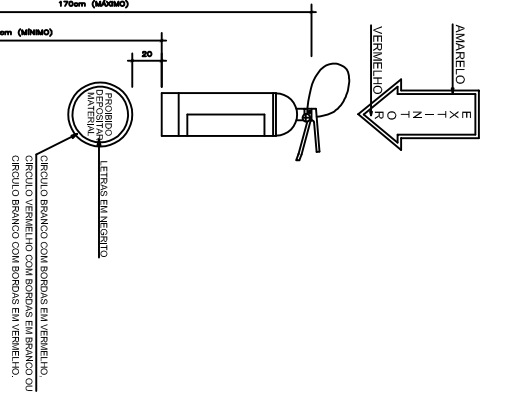

DETALHES DO EXTINTOR DE INCENDIO COM SINALIZAÇÃO DE PAREDE


QUANTIDADE DO MATERIAL	TOTAL
EXTINTOR PÓ QUÍMICO SECO 4kg	01
EXTINTOR H2O - 10L	01

DET. 04 - PLACA DE LOTAÇÃO MÁXIMA

**LOTAÇÃO MÁXIMA
100
PESSOAS**

1 - PLACA EM ACRÍLICO OU MATERIAL SIMILAR
2 - TUBO DE 1" COM ENCAIXA 4 X 3 CM
3 - TUBO DE 1" COM ENCAIXA 4 X 3 CM
4 - FUNDO BRANCO LETOSO

QUANTIDADE DO MATERIAL	QTD
PLACA EM ACRÍLICO 60CM X 30CM	01

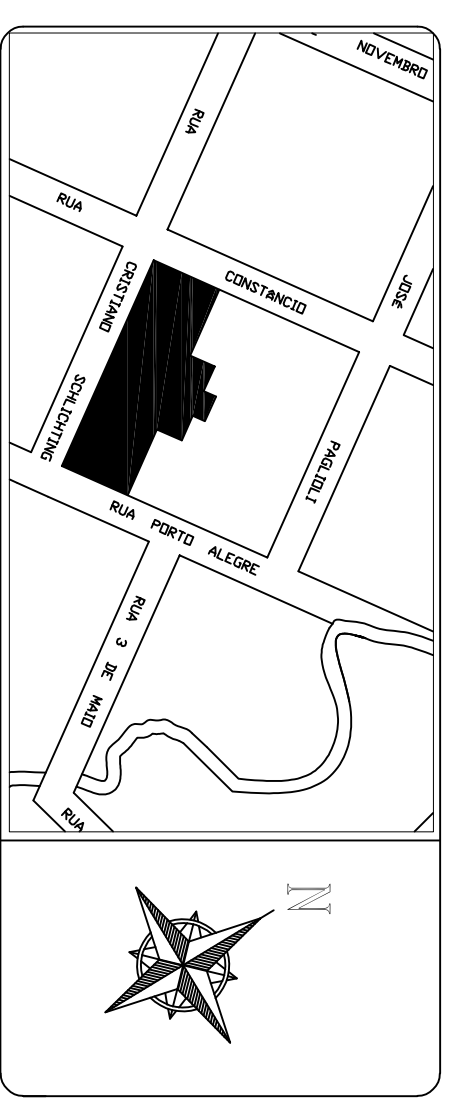

ESQUADRIAS

COD.	DIMENSÃO	ESPECIFICAÇÃO	PERÍODIC.	QUANT.
J1	250X60	JANELA BASCULANTE	150	02
P1	175X210	PORTA DE CORRER EM FERRO	-	02

MEMORIAL DESCRITIVO

A CONSTRUIR

FUNDAÇÕES: SAPATAS E VIGAS EM CONCRETO ARMADO
ESTRUTURA: VIGAS E PILARES EM CONCRETO ARMADO
FECHAMENTO : TITULO CERÂMICO REBOCADO
FORRO: ESTRUTURA APARENTE
IMPERMEABILIZAÇÃO: ASFALTICA PARA AS FUNDAÇÕES
PISO: CERÂMICO
COBERTURA: ESTRUTURA METÁLICA E TELHA ALUZINCO
PINTURA: EM ACRÍLICO P/ INTERNA E EXTERNA.
INSTALAÇÕES ELÉTRICAS: CONFORME PROJETO ESPECÍFICO
INSTALAÇÕES HIDRÁULICAS: CONFORME PROJETO ESPECÍFICO


ÁREA EXISTENTE: 1.393,27 m²
ÁREA A CONSTRUIR: 112,35 m²
ÁREA TOTAL: 1.505,62 m²

APROVAÇÃO

PROJETO PREVENTIVO

PREFEITURA MUNICIPAL DE ATALANTA
SECRETARIA DE ADMINISTRAÇÃO

NOME DO PROJETO:
GINÁSIO MUNICIPAL MANOEL INÁCIO ANTUNES - AMPLIAÇÃO

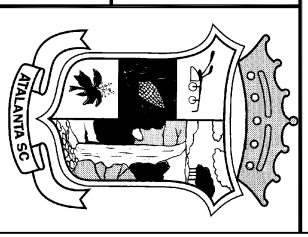

CONTEUDO:
- PLANTA BAIKA
- DETALHES
- VOLUME DE PROTEÇÃO

PRANCHA: 01/01
DATA: MARÇO / 2019
LOCAL: ATALANTA / SC

JUAREZ MIGUEL RODERMEL
PREFEITO MUNICIPAL

CARLOS CHIQUETTI
ENG CIVIL - CREA/SC 108974/2