
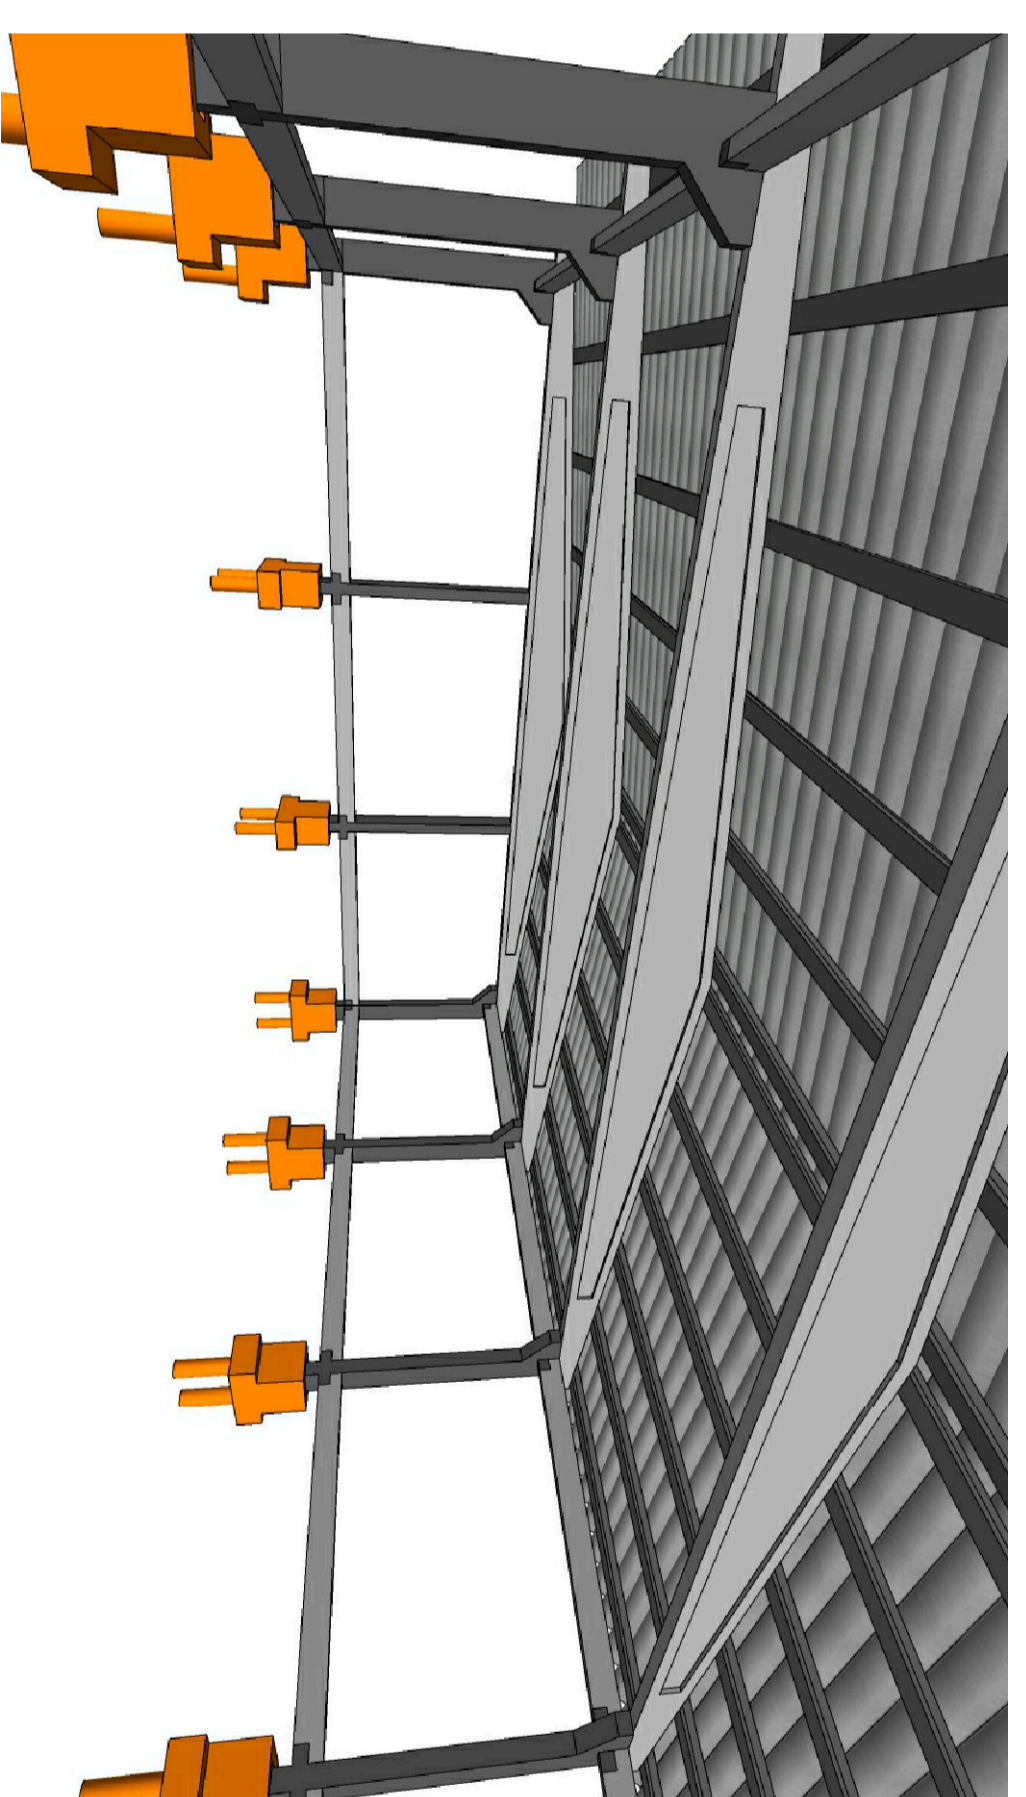
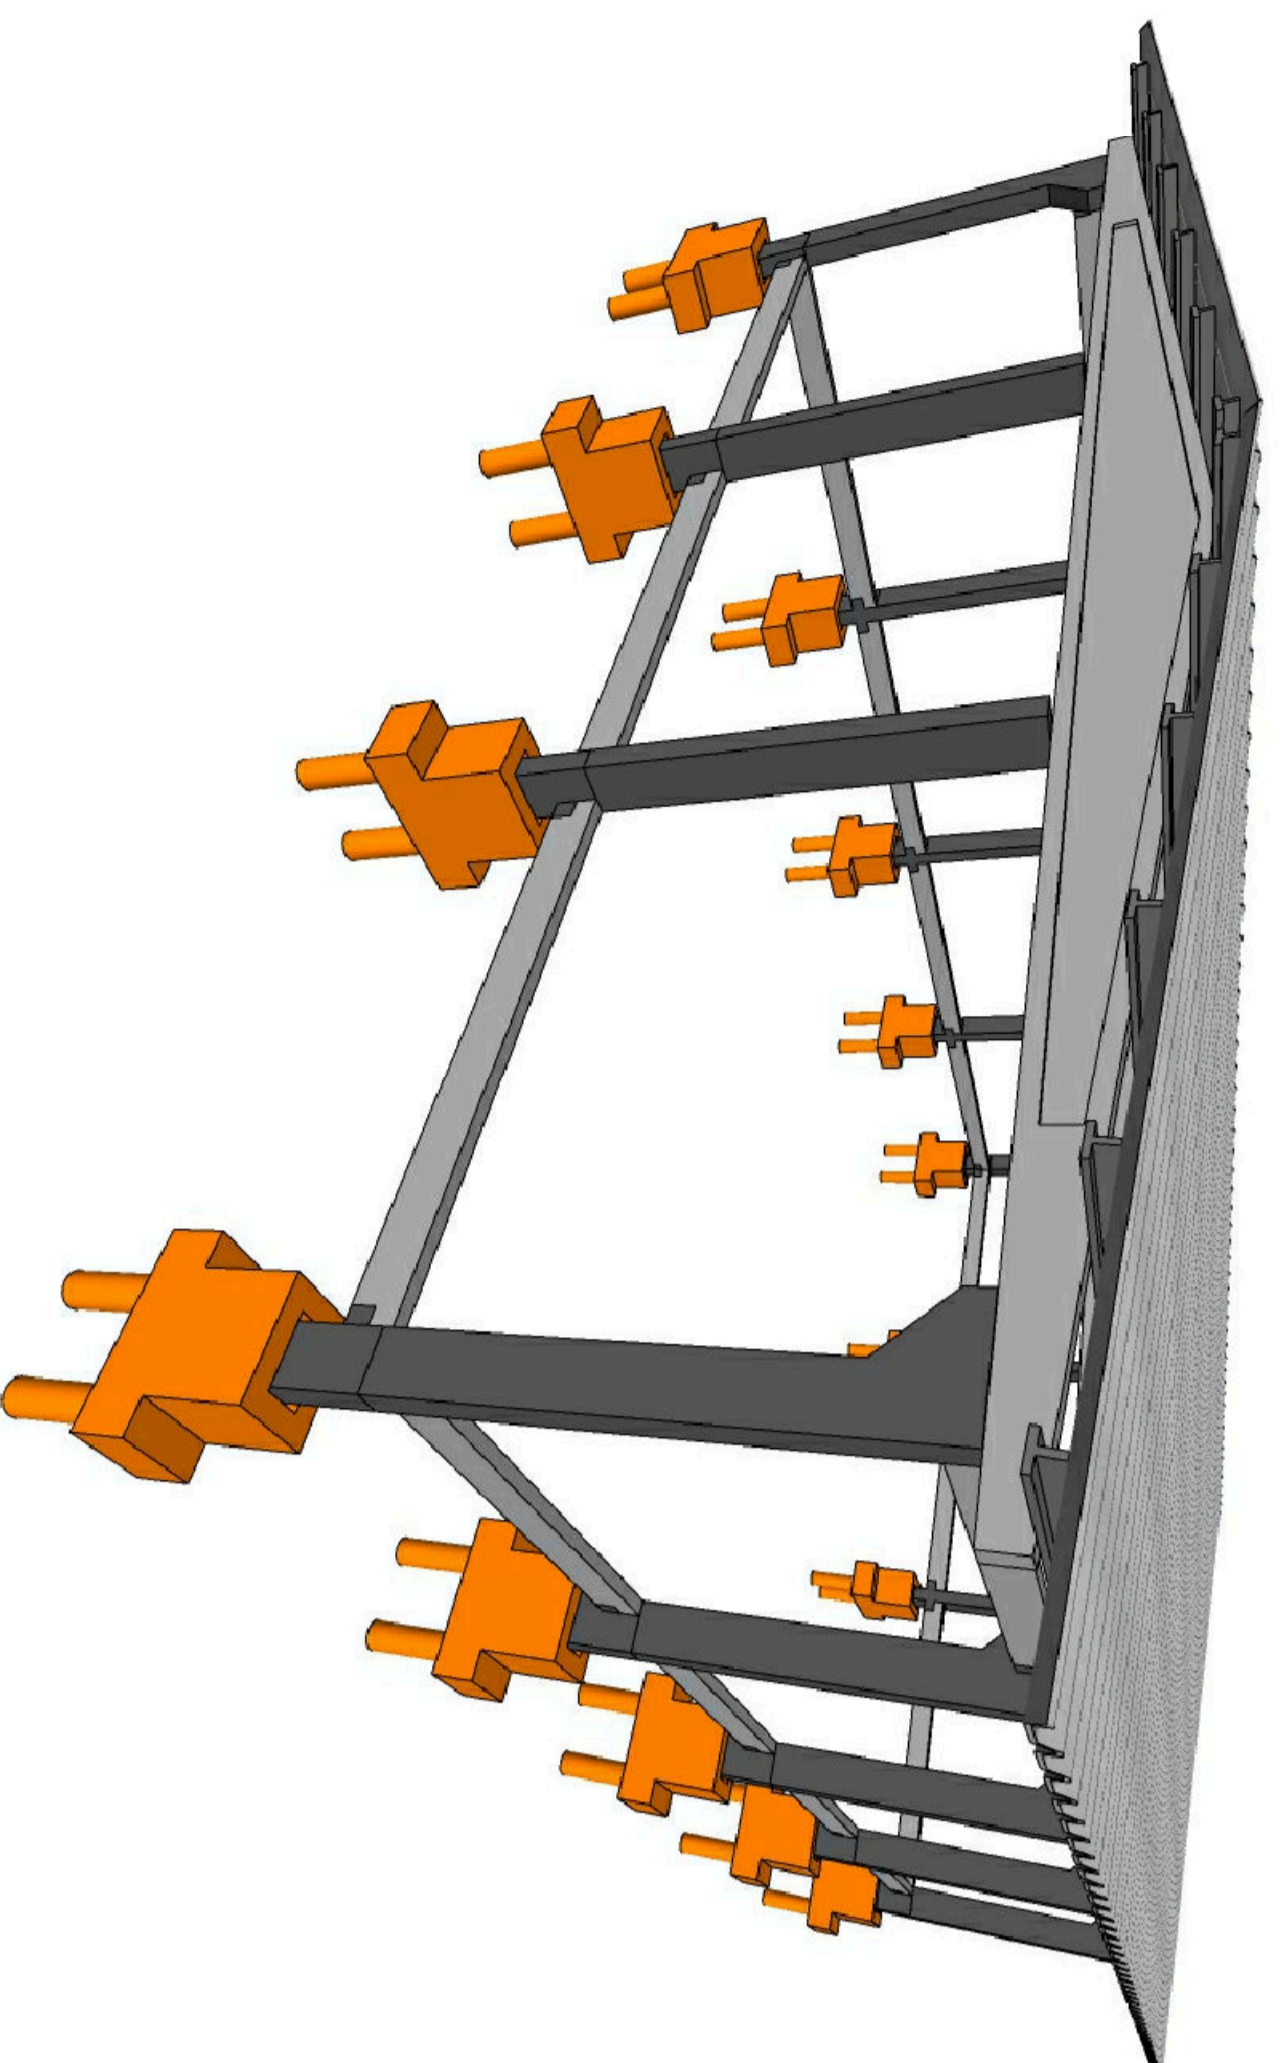
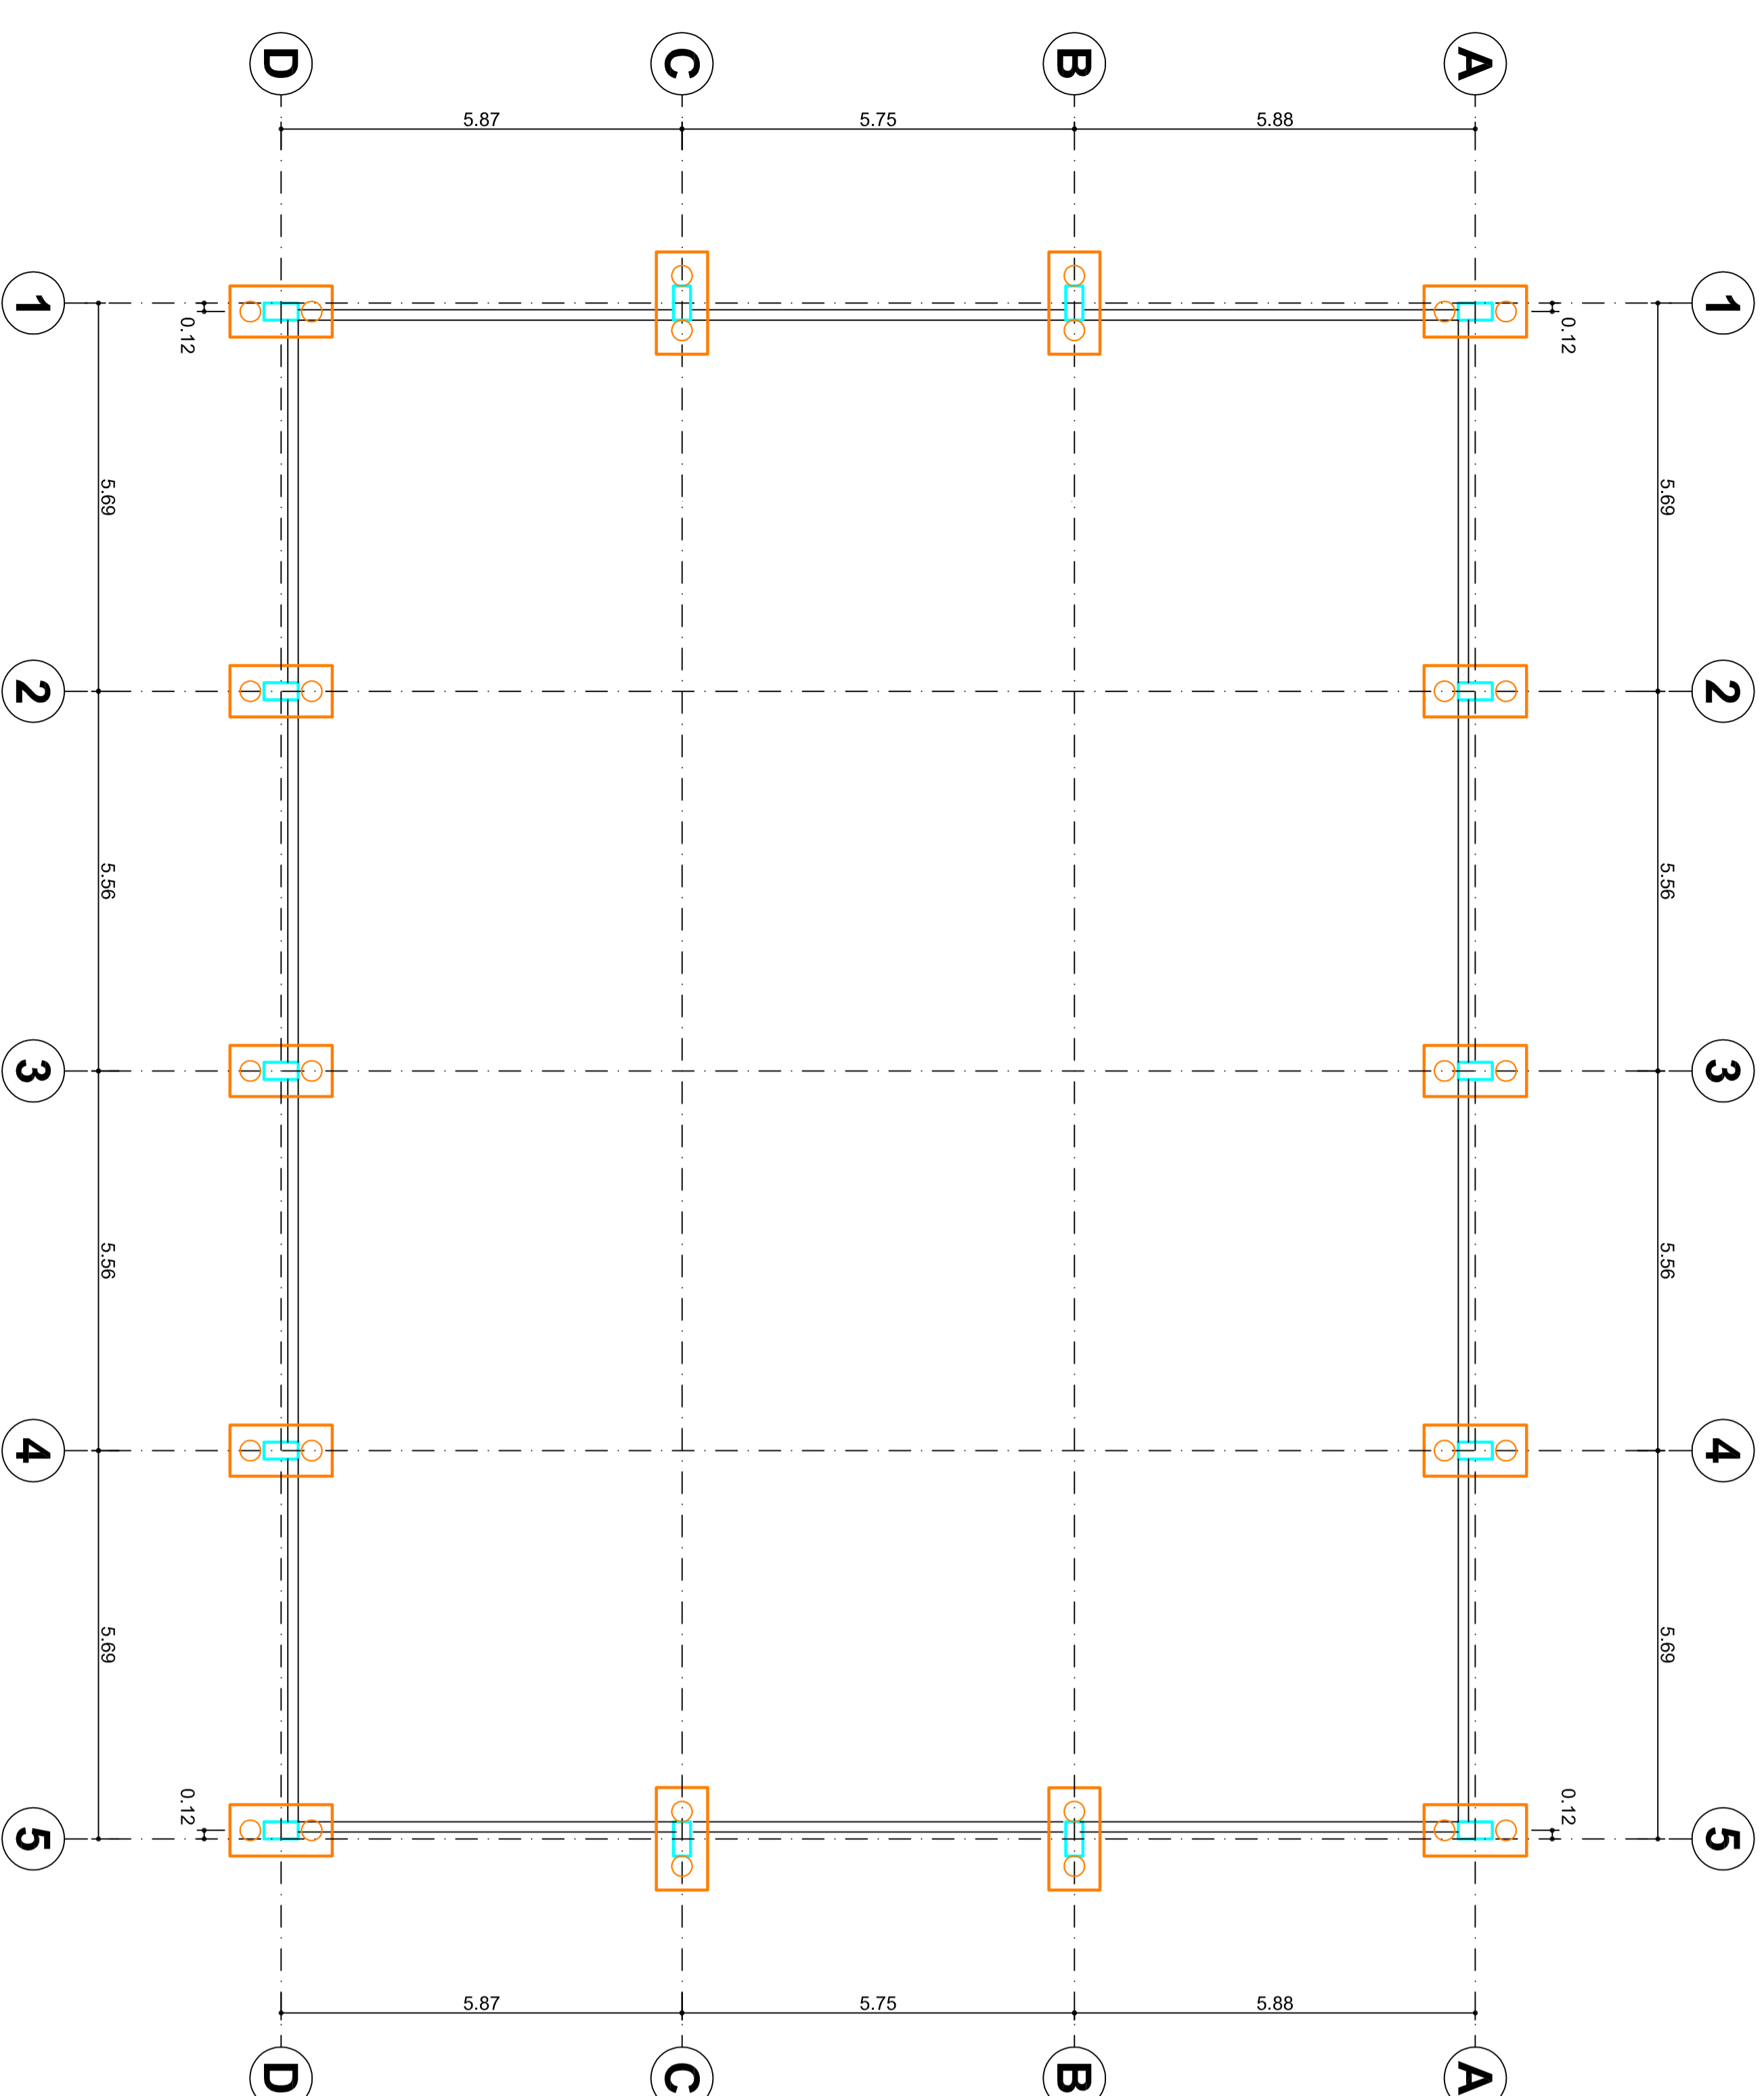
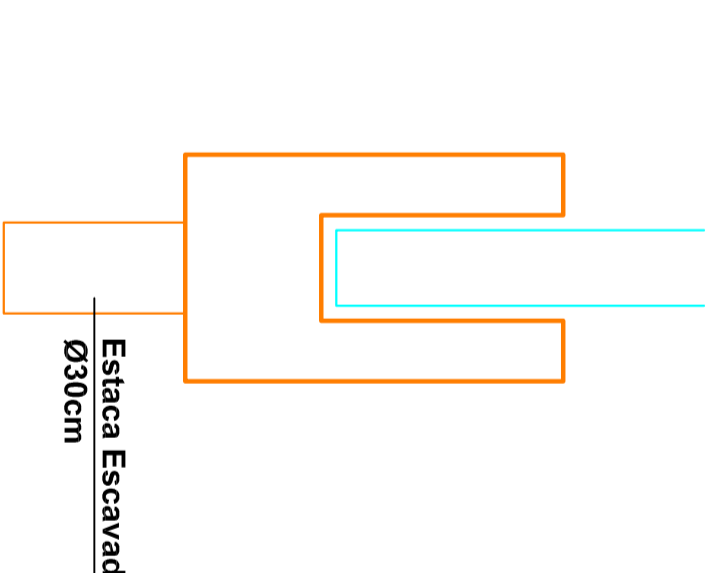
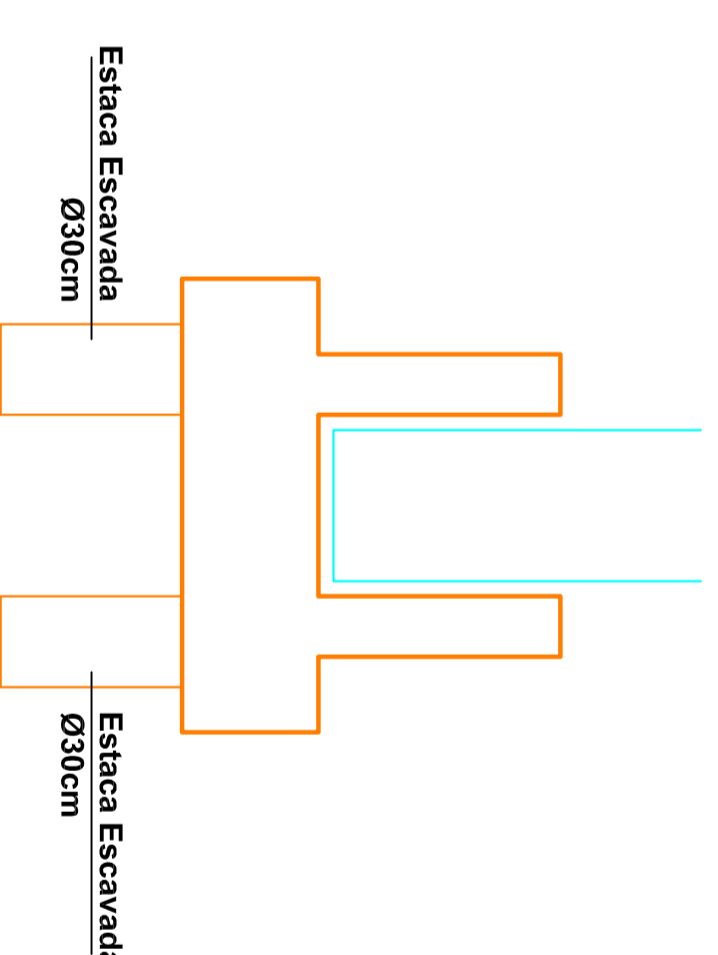


OBSERVAÇÕES

RESUMO ESTRUTURA PRÉ-MOLDADA	
Blocos	14 unidades
Pilares 25x50x540	14 unidades
Estacas Escavada de Concreto Ø30cm, profundidade Estimada: 8 m	28 unidades 224,00 m

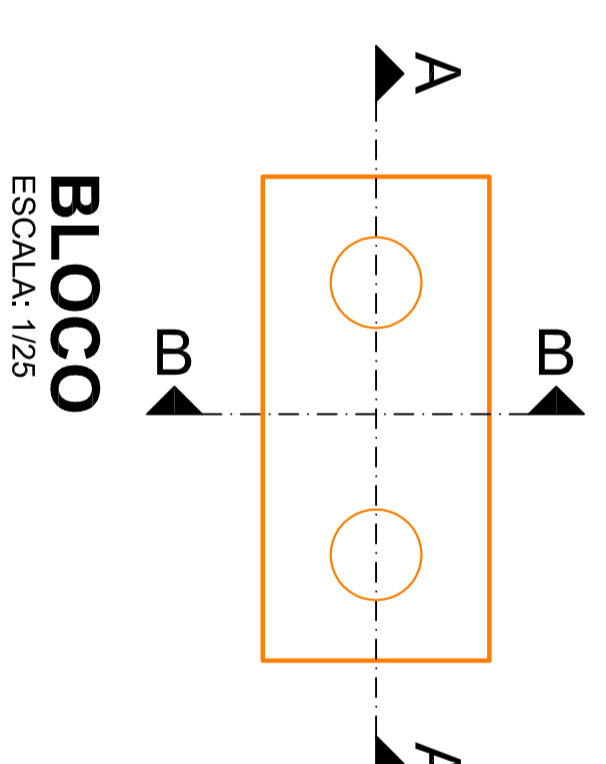

CARIMBOS E APROVAÇÕES:

PROJETO - RESPONSÁVEL TÉCNICO: EXECUÇÃO - RESPONSÁVEL TÉCNICO: ASSINATURA - PROMOTORIAO: REPRESENTANTE:

REVISÃO DATA ALTERAÇÕES

PROJETO PRÉ-MOLDADO

OBRA:	QUADRA COBERTA POLIESPORTIVA
PROPRIETÁRIO:	PREFEITURA MUNICIPAL DE AIALANTIA
ENDEREÇO:	Entrada Geral Vão Grupp - Localidade Vão Grupp - Aialantia - SC
CONTEÚDO:	DESENHO: CATIUÇIA ÁREA: 387,07m ² FOIHA: PM 01/04
- LOCAÇÃO DE FUNDAÇÃO - BLOCO DE COBRAMENTO	ESCALA: INDICADA DATA: 19/06/2019
TODOS OS DIREITOS RESERVADOS. PROIBIDA A REPRODUÇÃO PARCIAL OU TOTAL. DESENHO VÁLIDO SOMENTE ASSINADO Pelo RESPONSÁVEL DO PROJETO.	