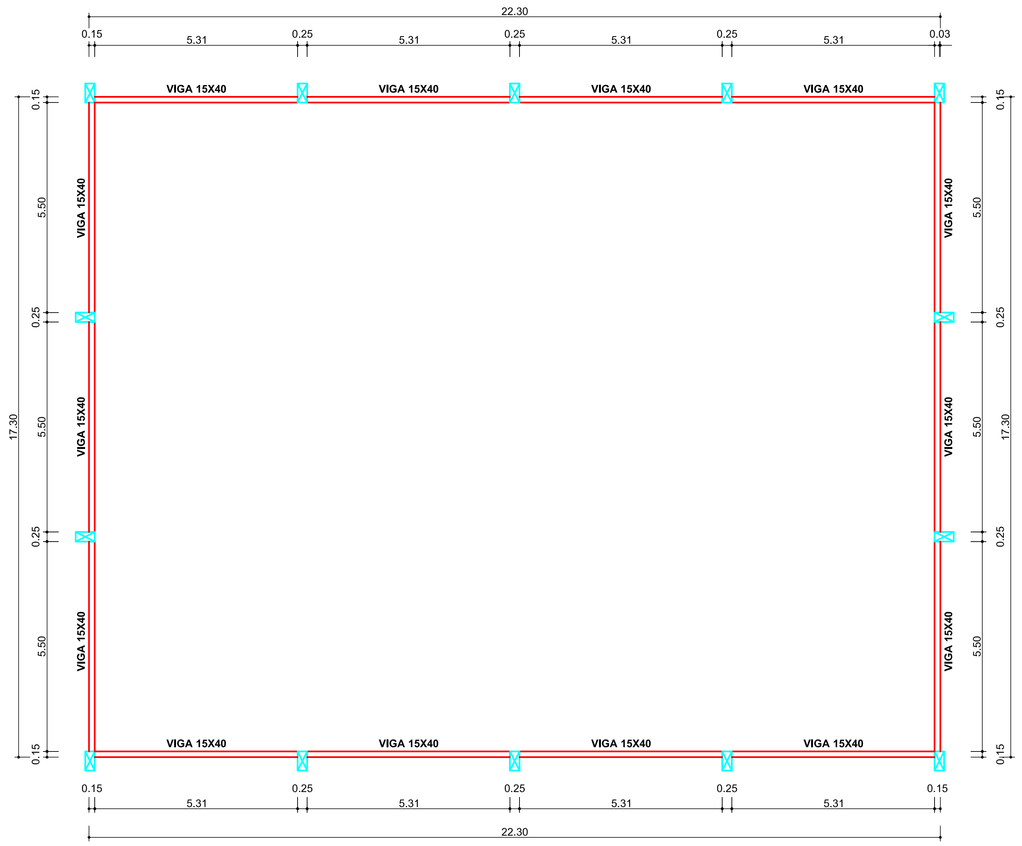

PLANTA DE FORMA - NÍVEL ±0,00

ESCALA: 1/75

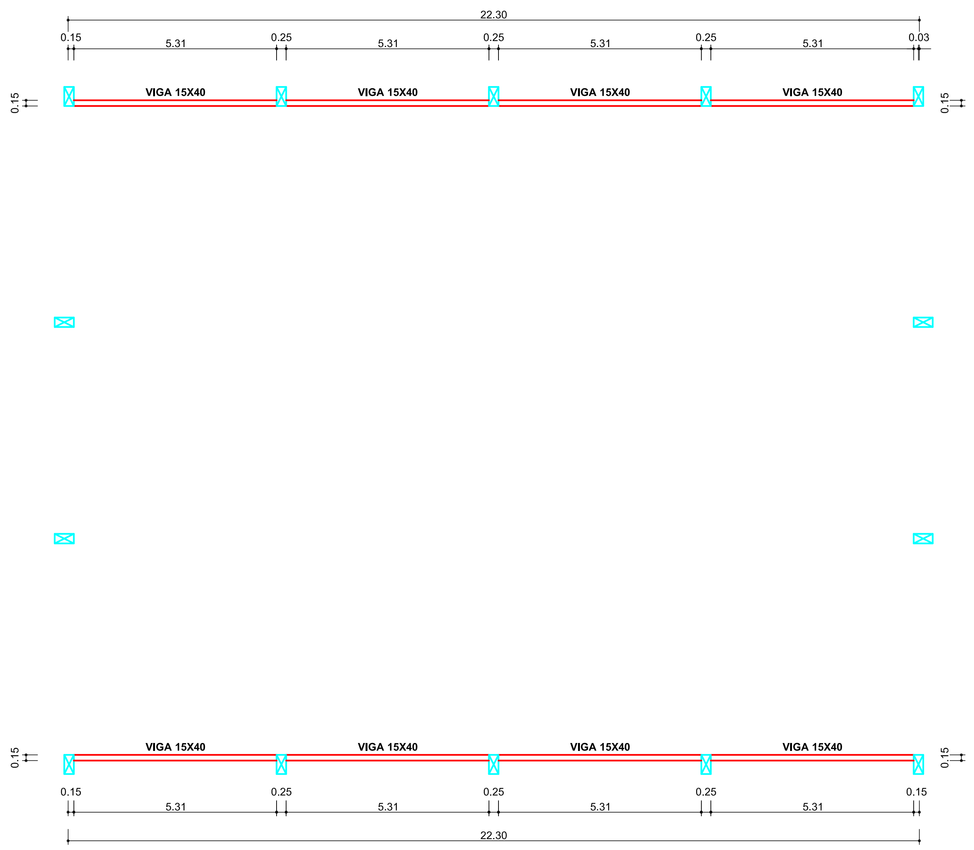

PLANTA DE FORMA - NÍVEL +4,00

ESCALA: 1/75

OBSERVAÇÕES

RESUMO ESTRUTURA PRÉ-MOLDADA	
Vigas Nivel 0,00 - 15x40	14 unidades
RESUMO ESTRUTURA PRÉ-MOLDADA	
Vigas Nivel 4,00 - 15x40	08 unidades

CARIMBOS E APROVAÇÕES:

PROJETO - RESPONSÁVEL TÉCNICO:	EXECUÇÃO - RESPONSÁVEL TÉCNICO:	ASSINATURA - PROPRIETÁRIO: (REPRESENTANTE)

REVISÃO	DATA	ALTERAÇÕES

PROJETO PRÉ-MOLDADO

OBRA: QUADRA COBERTA POLIESPORTIVA

PROPRIETÁRIO: PREFEITURA MUNICIPAL DE ATALANTA

ENDEREÇO: Estrada Geral Vila Gropp - Localidade Vila Gropp - Atalanta - SC

CONTEÚDO:
- PLANTA DE FORMA +0,00
- PLANTA DE FORMA +4,00

DESENHO: CATIUCIA

ÁREA EDIFICAÇÃO: 387,07m²

ESCALA: INDICADA

DATA: 19/06/2019

FOLHA: PM 02/04

TODOS OS DIREITOS RESERVADOS. PROIBIDA A REPRODUÇÃO PARCIAL OU TOTAL.
DESENHO VÁLIDO SOMENTE ASSINADO PELO RESPONSÁVEL DO PROJETO.