



OBSERVAÇÕES

RESUMO ESTRUTURA PRÉ-MOLDADA	
Vigas de Cobertura Alma Cheia i=10%	05 unidades
Terça de Concreto Comprimento de 24,10 m	289,20 m
RESUMO ESTRUTURA PRÉ-MOLDADA	
Telha Metálica Termo-Acústica Tipo Sanduiche e= 1elha 0,5mm + EPS 30mm+Telha 0,5mm	471,32 m ²

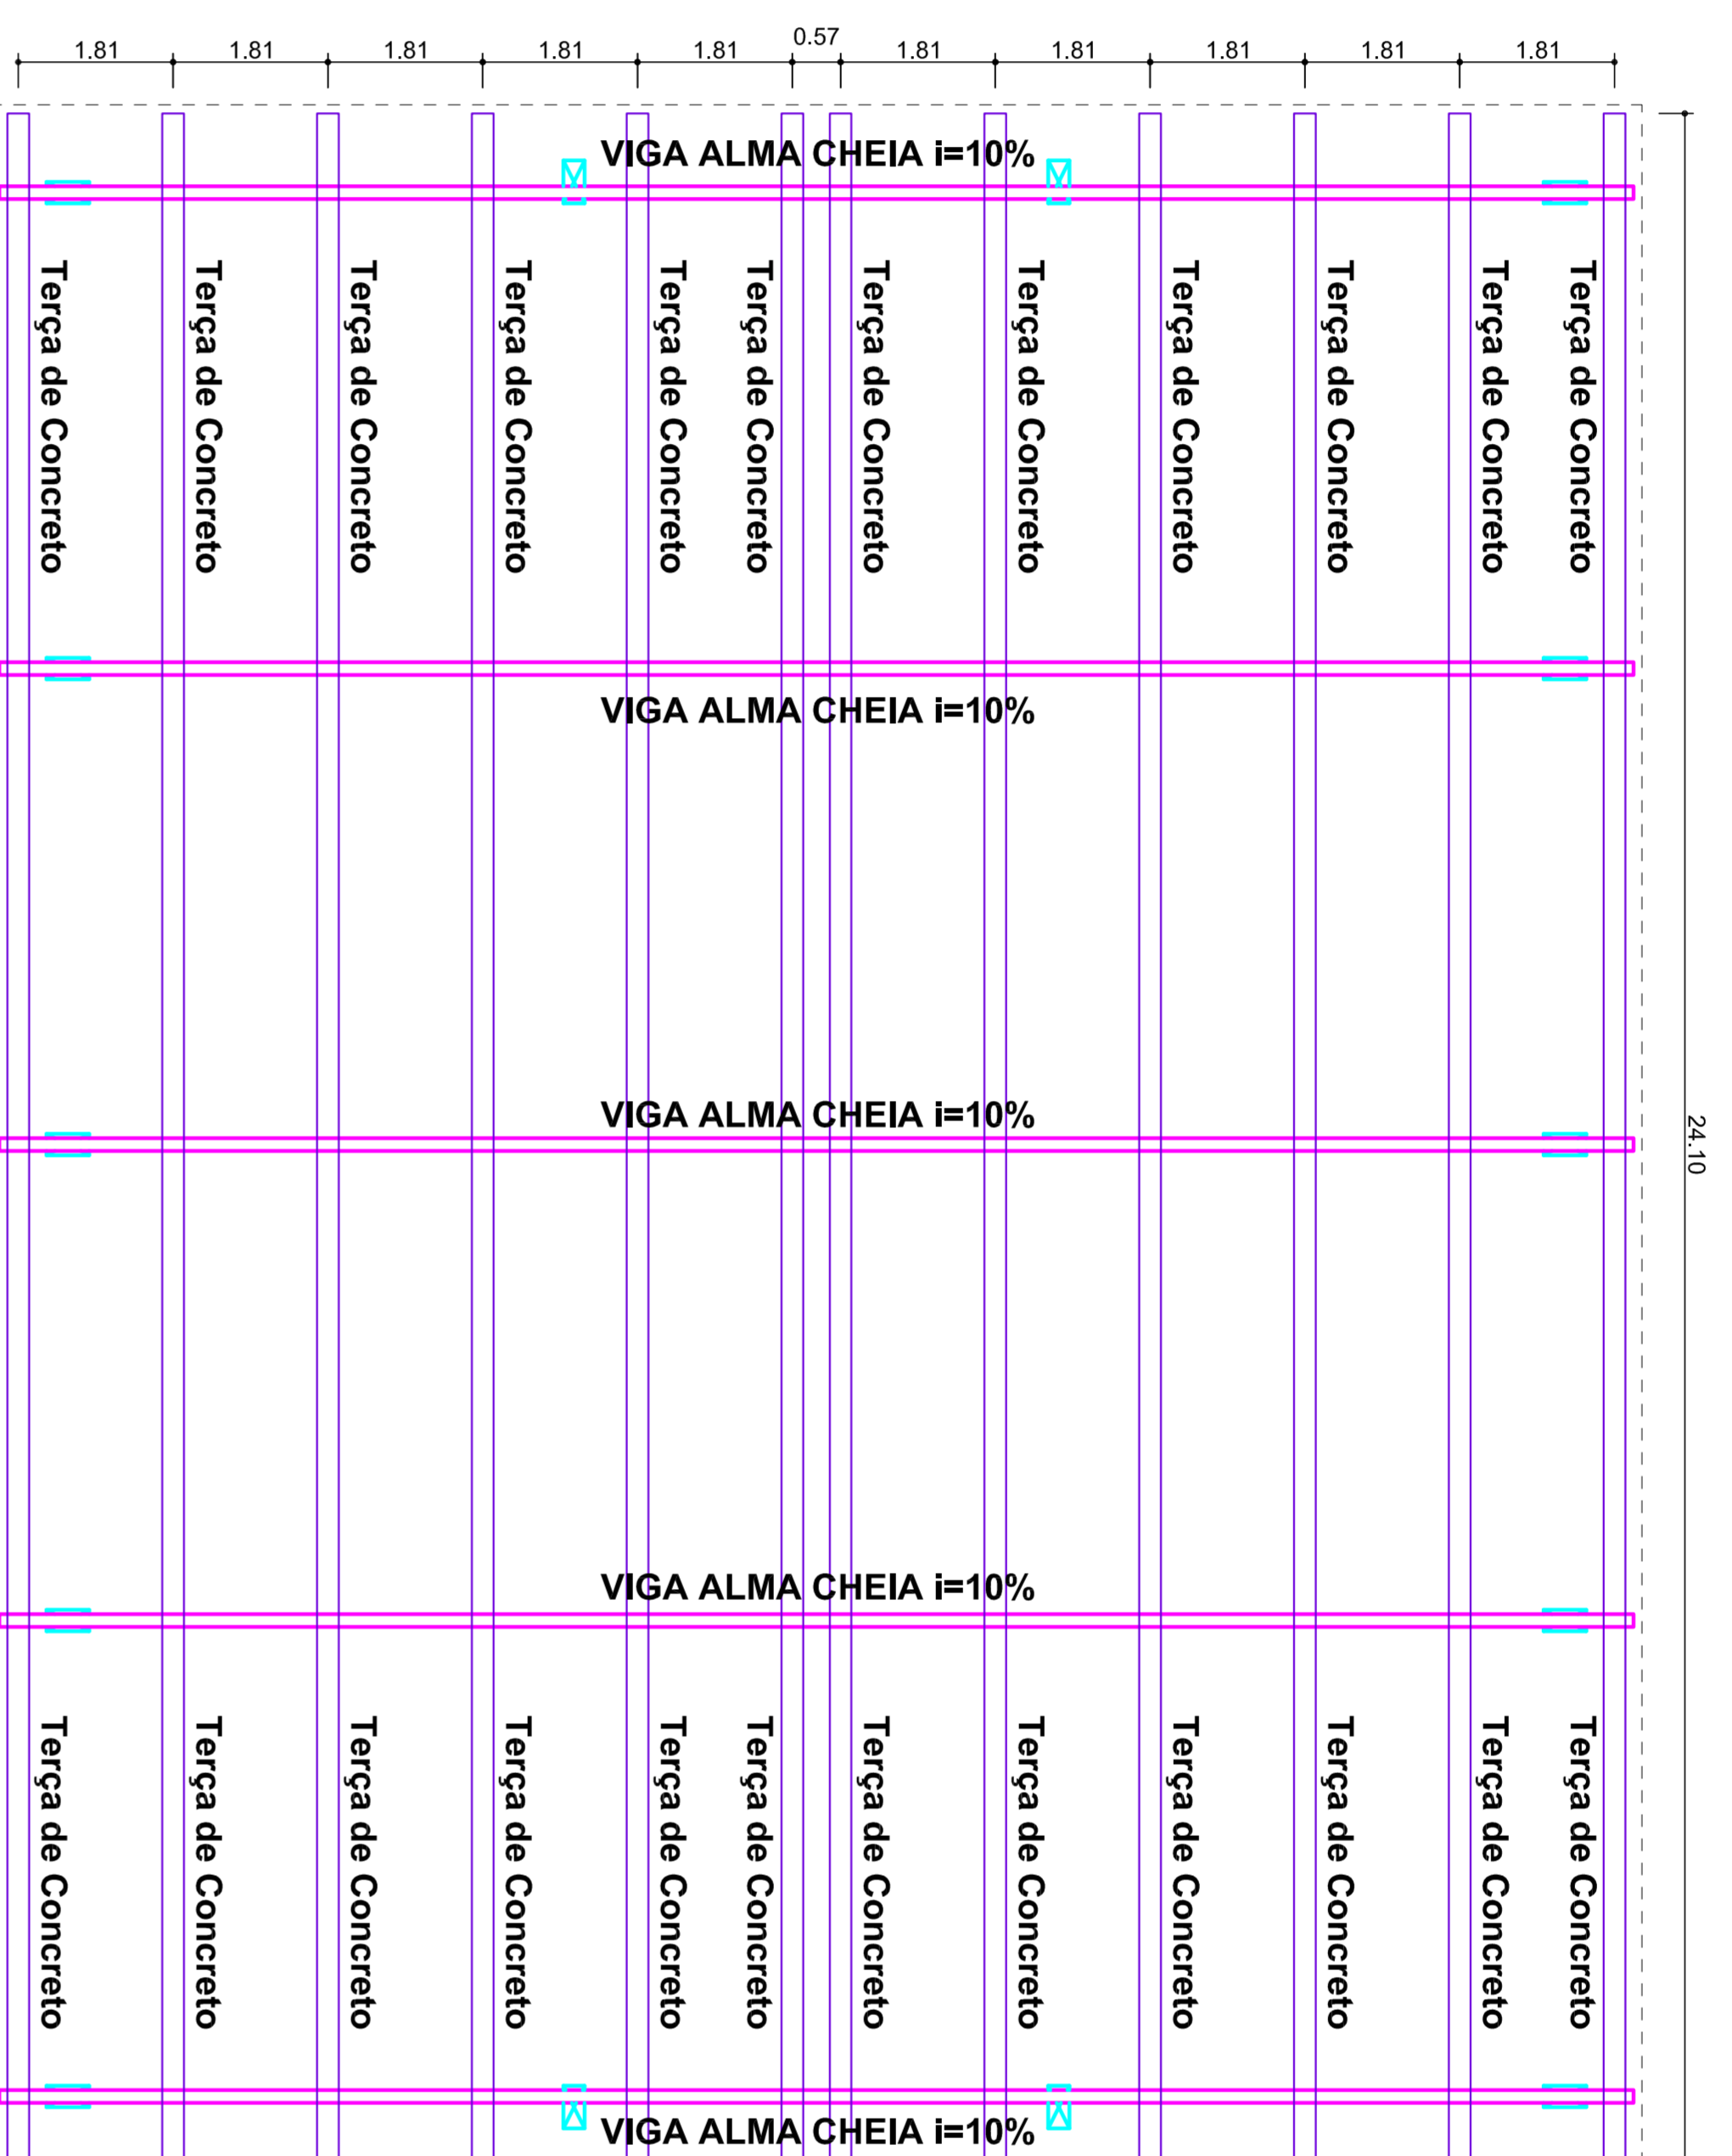

PLANTA DE FORMA - COBERTURA
ESCALA: 1/75

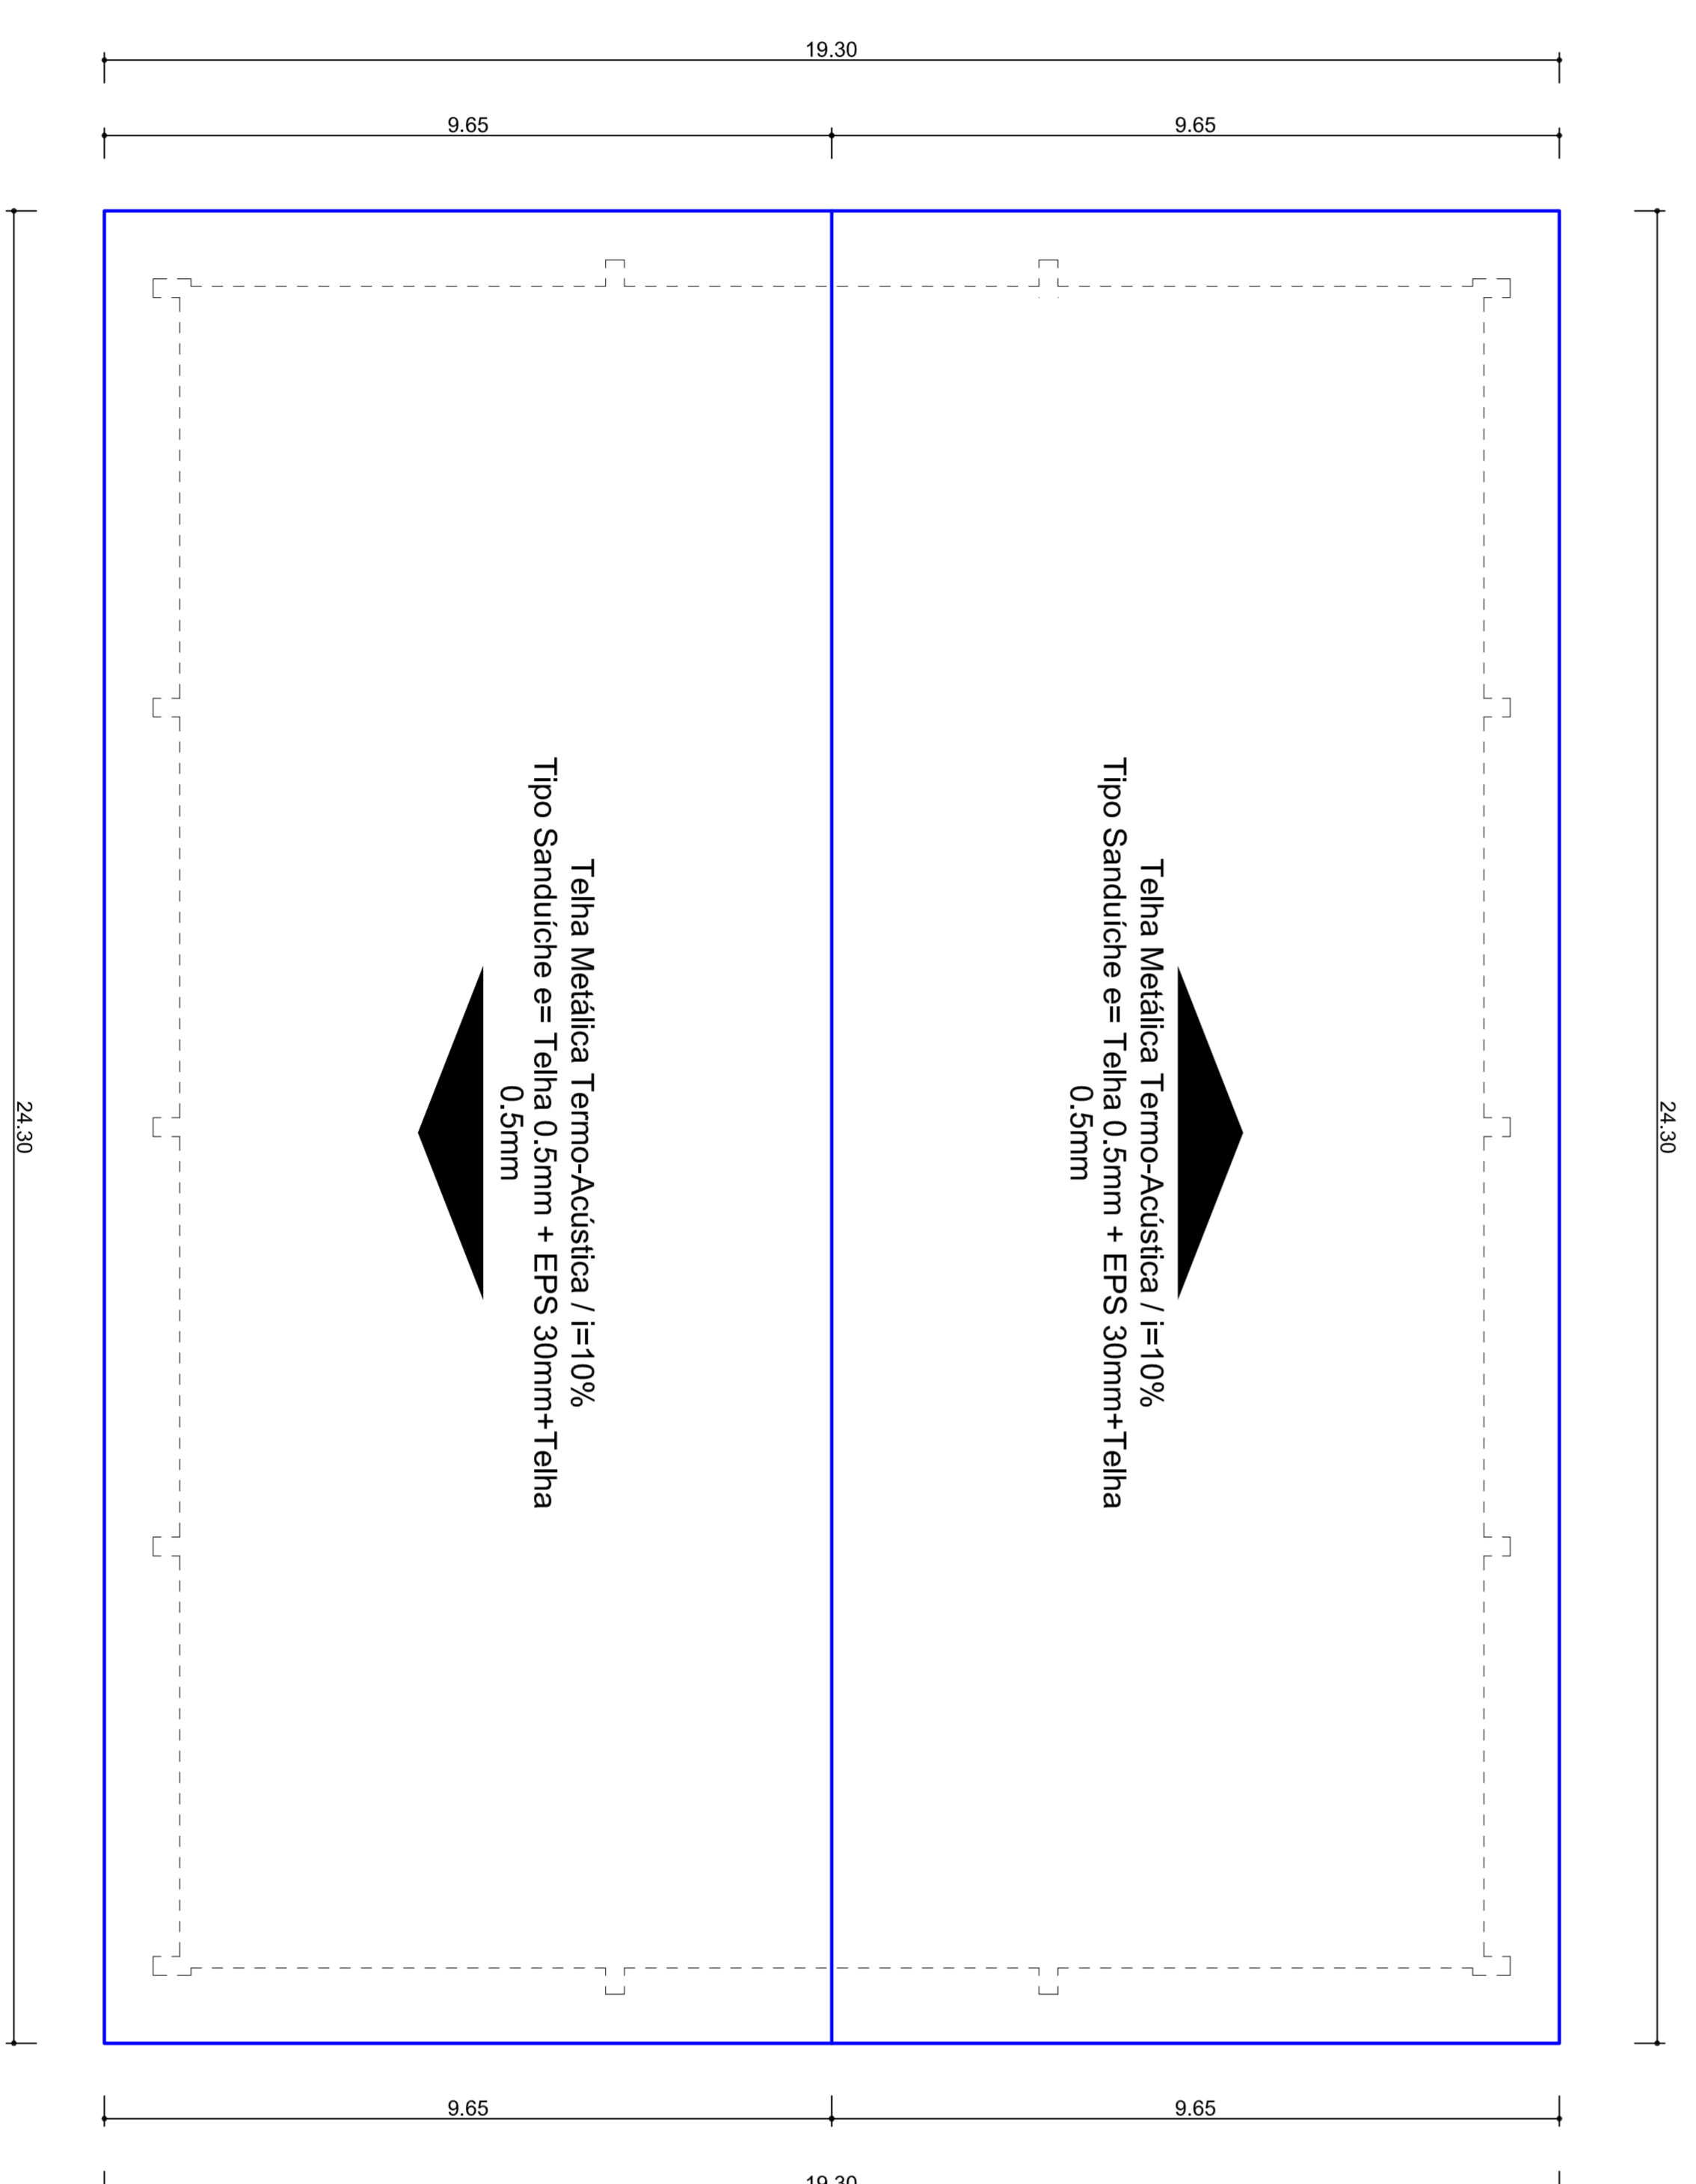

COBERTURA
ESCALA: 1/75

CHAMADOS E AMOVACÕES:

PROJETO: REFORMA/ALTERAÇÃO DE PROJETO / INDICADO: REFORMA/ALTERAÇÃO DE PROJETO / ASSINATURA: [assinatura]

REVISÃO: DATA: ALTERAÇÕES:

PROJETO PRÉ-MOLDADO

QUADRA COBERTA POLIESPORTIVA

PROPRIETÁRIO: PREFEITURA MUNICIPAL DE ATAÍDANIA

ENDEREÇO: Estrada Genral Vitor Gasp. - Localidade: Vila Cispip - Atalaia - SC

CONTEÚDO: PROJETO DE ARQUITETURA

DESENHO: CÁTILIA

DATA: 19/04/2019

ESCALA: INDICADA

DATA: 03/04

FORMA: PM

ESCALA: 387,07m²

NOTA: TODOS OS ELEMENTOS REPRESENTADOS SÃO DE RESPONSABILIDADE DO PROJETISTA. O PROJETO NÃO SE RESPONSABILIZA POR ERROS DE CÁLCULO OU EXECUÇÃO.