
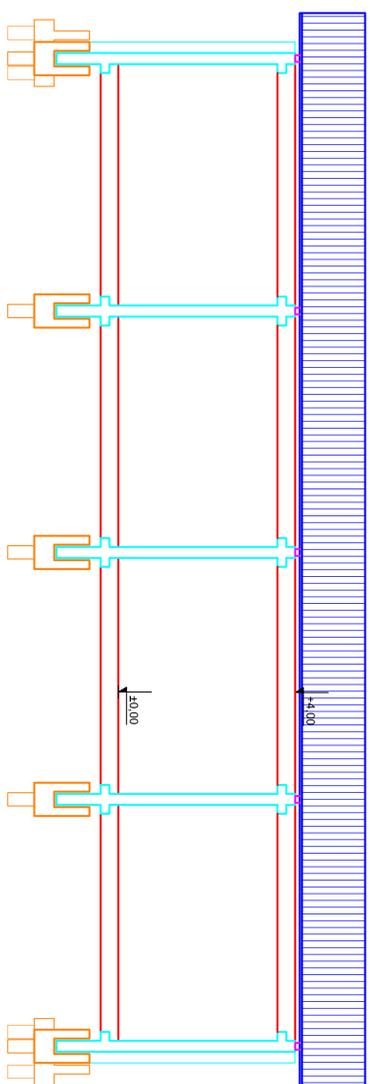



FACHADA LATERAL ESQUERDA

ESCALA: 1/100

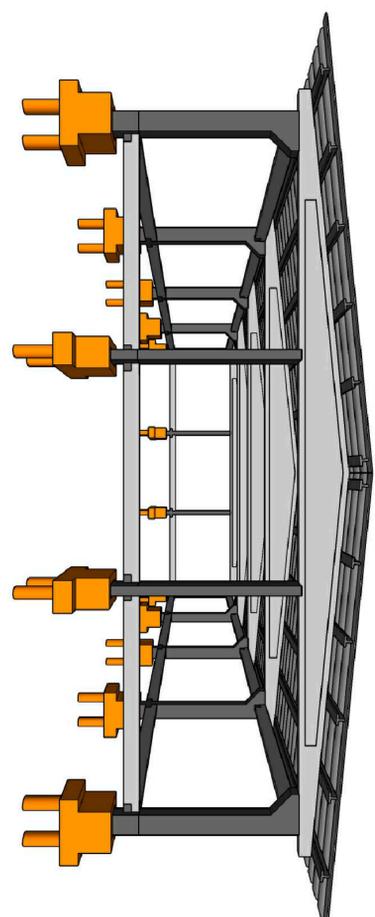

FACHADA FRONTAL

ESCALA: 1/100

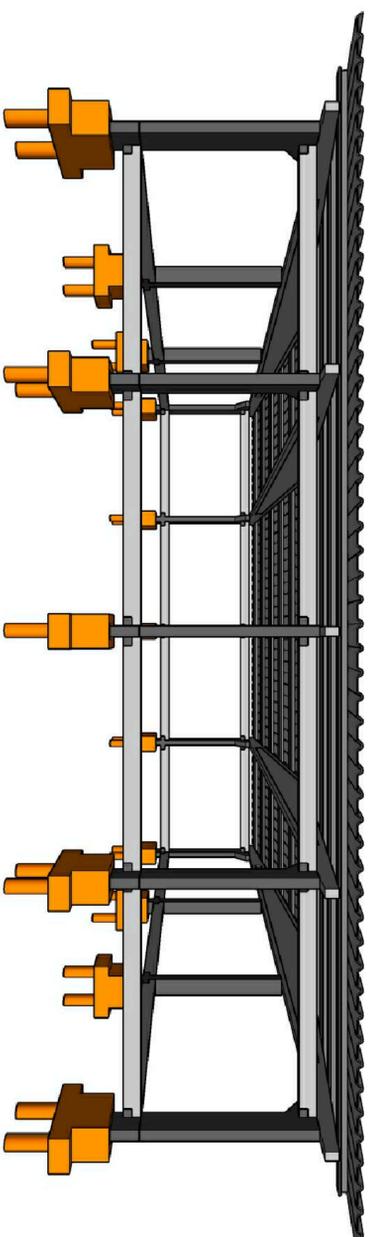

CARIMBOS E APROVAÇÕES:

PROJETO - RESPONSÁVEL TÉCNICO: EXECUÇÃO - RESPONSÁVEL TÉCNICO: ASSINATURA - PROMETARIO: REPRESENTANTE:

REVISÃO DATA ALTERAÇÕES

PROJETO PRÉ-MOLDADO

OBRA:

QUADRA COBERTA POLIESPORTIVA

PROPRIETÁRIO: PREFEITURA MUNICIPAL DE AIALANTA

ENDEREÇO: Estrada Geral Vila Grupp - Localidade Vila Grupp - Aialanta - SC

CONTEÍDO: DESENHO - CÁTILUJA

ÁREA DE COBERTURA: 387,07m²

- FACHADAS

ESCALA: INDICADA

DATA: 19/06/2019

FOIHA: PM 04/04

TODOS OS DIREITOS RESERVADOS. PROIBIDA A REPRODUÇÃO PARCIAL OU TOTAL. DESENHO VÁLIDO SOMENTE ASSINADO Pelo RESPONSÁVEL DO PROJETO.