


ÁREA DA EDIFICAÇÃO EXISTENTE: 553,68m²
ÁREA DA COBERTURA A EXECUTAR: 387,07m²
ÁREA TOTAL: 940,75m²

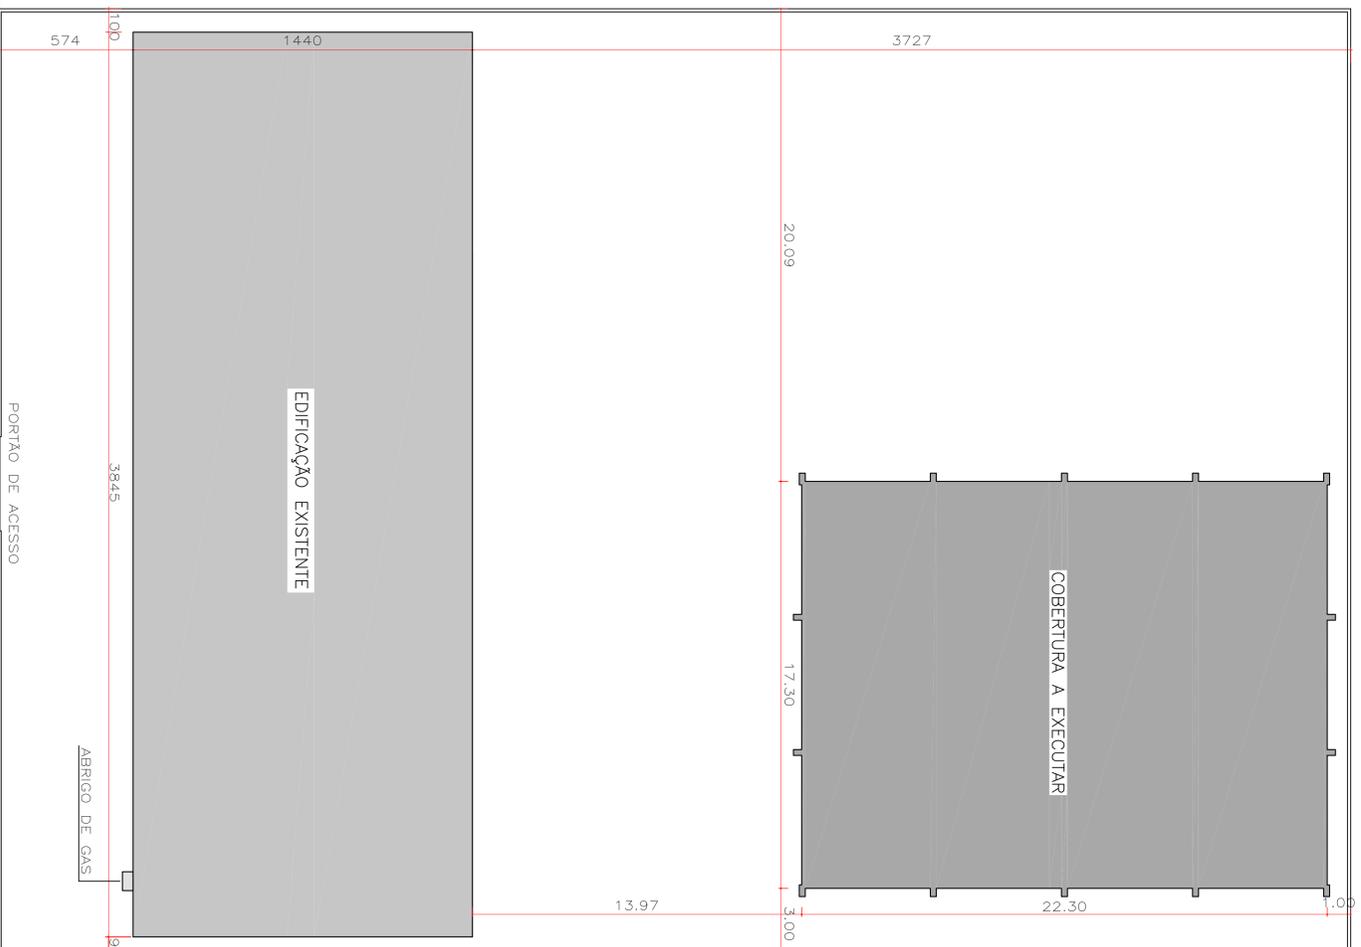

ESTRADA GERAL VILA GROPP

PLANTA DE SITUAÇÃO/LOCAÇÃO

ESCALA: 1/150

CAMBÍOS E APROVAÇÕES:

REVISÃO	DATA	ALTERAÇÕES

PROJETO - RESPONSÁVEL TÉCNICO:	EXECUÇÃO - RESPONSÁVEL TÉCNICO:	ASSINATURA - PROPRIETÁRIO / REPRESENTANTE
--------------------------------	---------------------------------	---

PROJETO PRÉ-MOLDADO

OBRA:

QUADRA COBERTA POLIESPORTIVA

PROPRIETÁRIO: PREFEREITURA MUNICIPAL DE AITAIÁNTA

ENDEREÇO: Estrada Geral Vila Gropp - Localidade Vila Gropp - Aitaiánta - SC

CONTEÚDO: DESENHO: CATIUÇUA
ÁREA DE PROJEÇÃO: 387,07m²
FOLHA: 01/01

- SITUAÇÃO / LOCAÇÃO

ESCALA: INDICADA

DATA: 19/06/2019

PM

01/01

TOCOS OS DIREITOS RESERVADOS. PROIBIDA A REPRODUÇÃO PARCIAL OU TOTAL. DESENHO VÁLIDO SOMENTE ASSINADO PELO RESPONSÁVEL DO PROJETO.