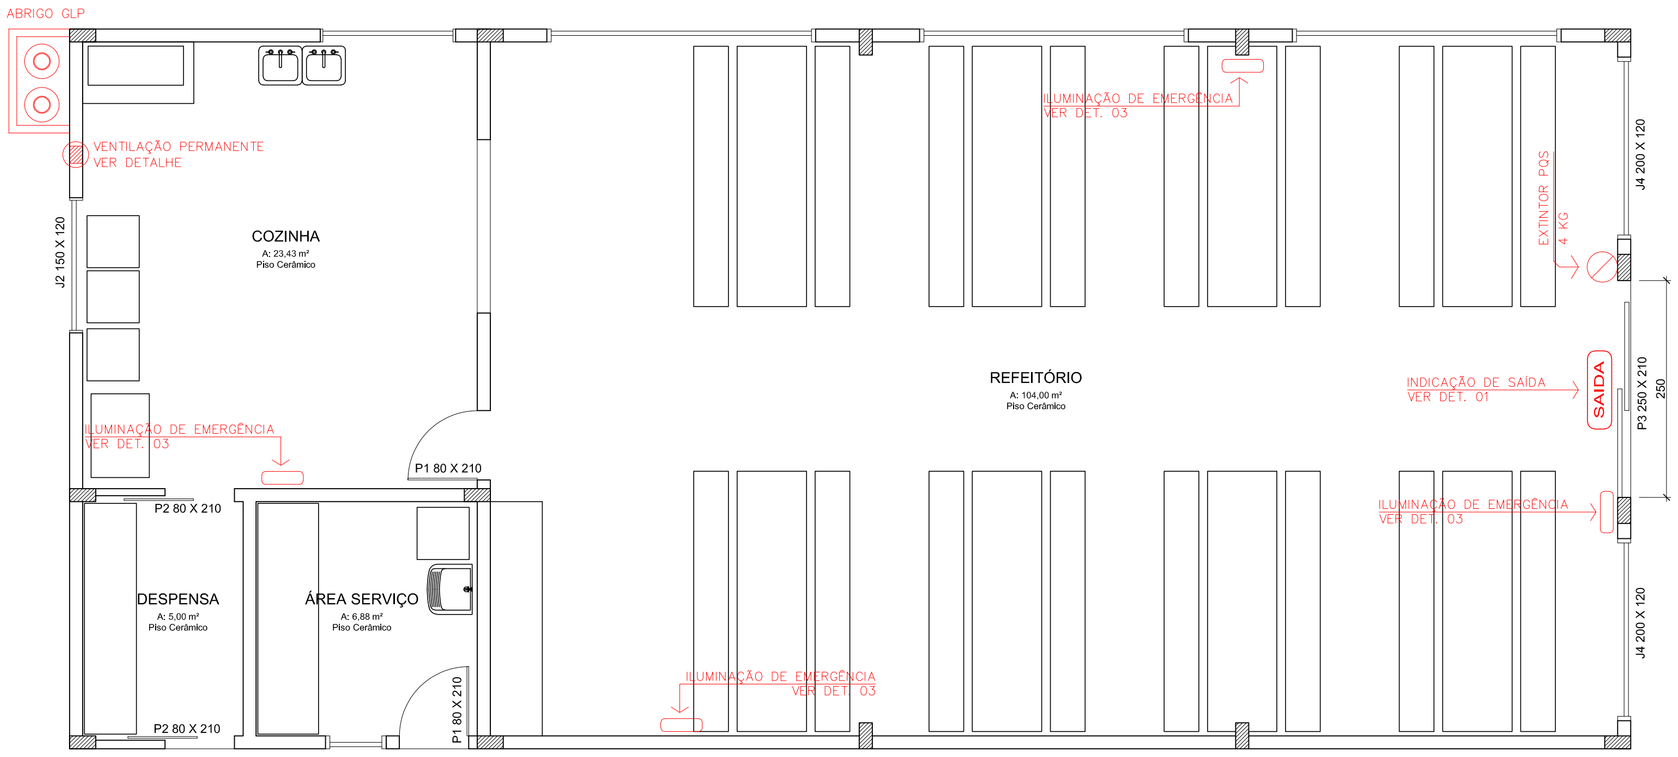

PLANTA TÉRREO

ESCALA 1/50

ÁREA = 149,40 m²

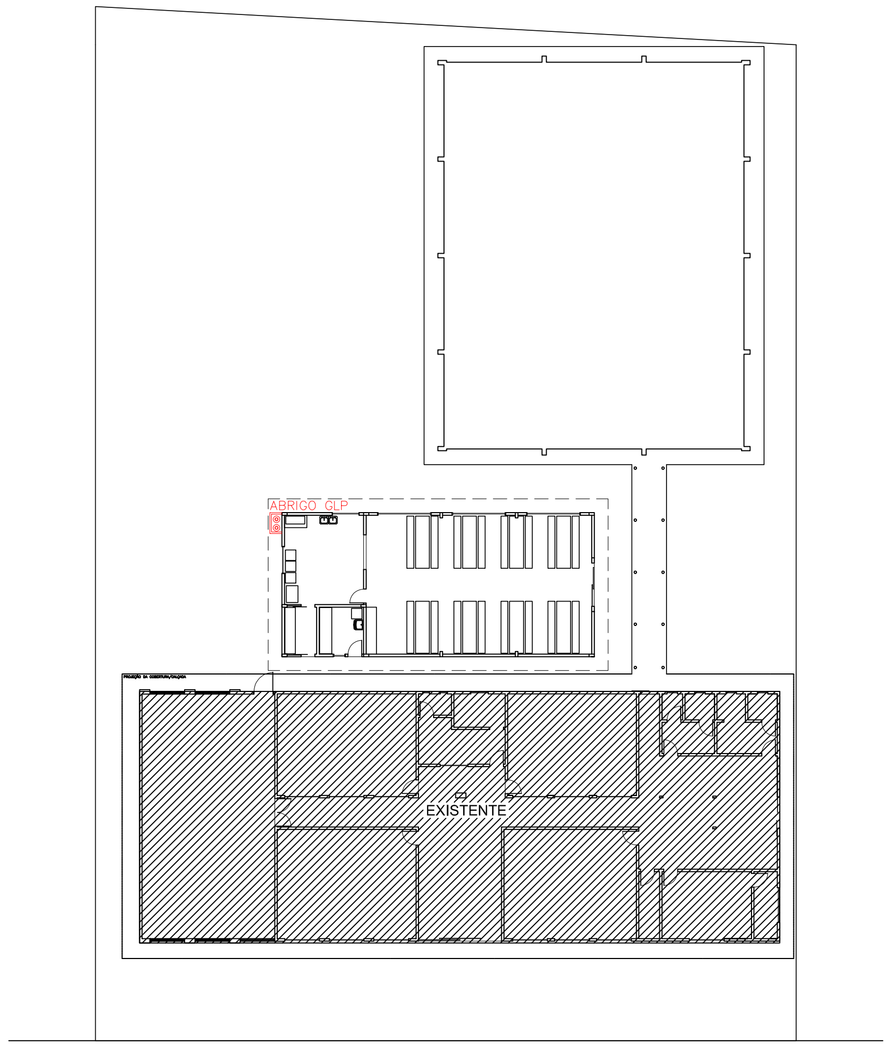

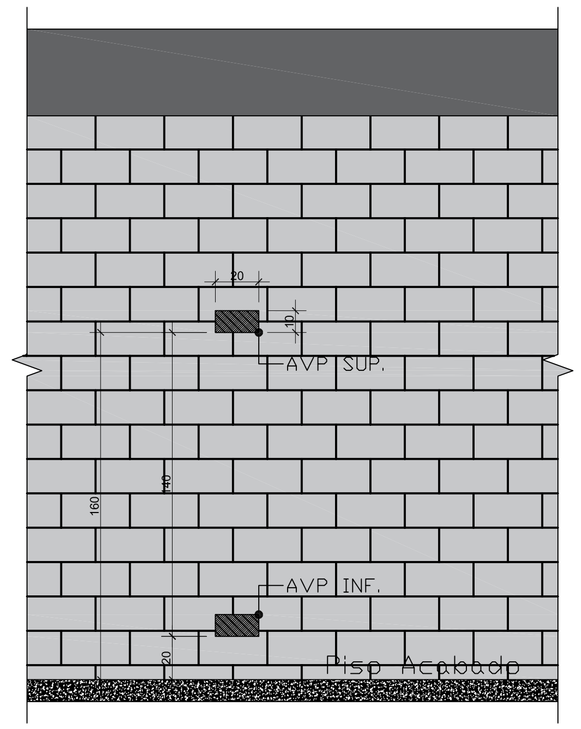

DETALHE - ABERTURA PERMANENTE

ESCALA 1/20

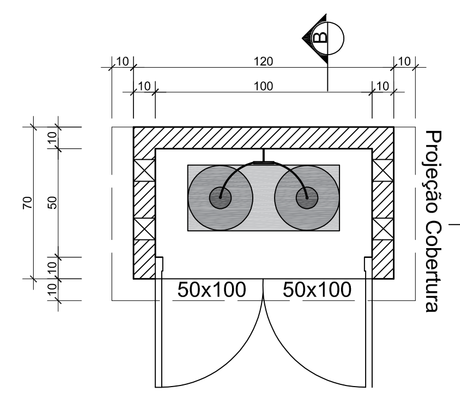

PLANTA BAIXA

Esc.: 1/20

LEGENDA

1. Abertura para ventilação de 10x15cm, com tela quebra-chamas, malha mínia de 2.0 e máx. de 5.0mm.
2. Botijão com 45kg de GLP.
3. Válvula de estágio único - 0.02 a 0.03 kg/cm².
4. Registro de fecho rápido.
5. Mangueira flexível.
6. Parede de alvenaria
7. Laje maciça
8. Porta de alumínio com veneziana de 8mm entre placas.
9. Piso de concreto
10. Estrado de madeira

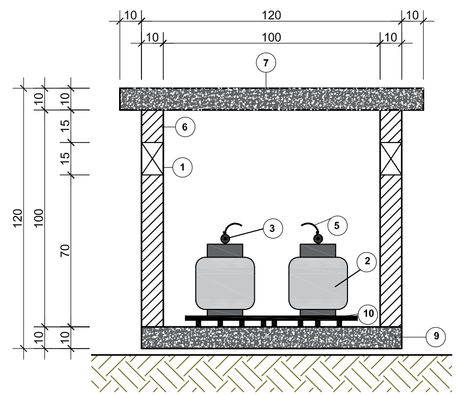

CORTE A

Esc.: 1/20

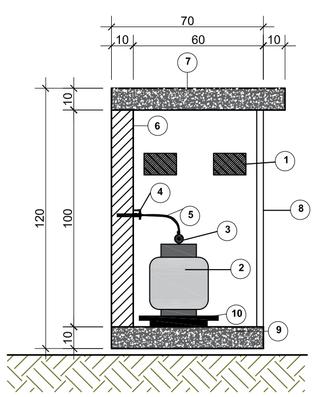

CORTE B

Esc.: 1/20

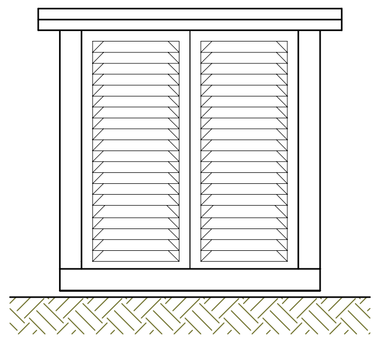

FACHADA FRONTAL

Esc.: 1/20

DETALHE - ABRIGO GLP

ESCALA 1/20

DET. 03 - ILUMINAÇÃO DE EMERGÊNCIA

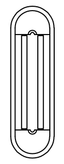

1 - BLOCO COM LAMPADA PL 9W.
2 - LUMINOSIDADE MÍNIMA DE 3 LUX.
3 - CARREGADOR AUTOMÁTICA DE BATERIA.
4 - BATERIA COM AUTONOMIA MÍNIMA DE 02 HORAS.
5 - INSTALAÇÃO A 2,10m DO PISO ACABADO.

QUANTIDADE DO MATERIAL	TOTAL
BLOCO AUTÔNOMO DE ILUMINAÇÃO DE EMERGÊNCIA	04

DET. 01 - INDICAÇÃO DE SAIDA

INSTALAÇÃO EM ALTURA INFERIOR AS ABERTURAS DO AMBIENTE.

QUANTIDADE DO MATERIAL	TOTAL
PLACA DE INDICAÇÃO DE SAÍDA	01

DET. 02-DETALHE INSTALAÇÃO DOS EXTINTORES

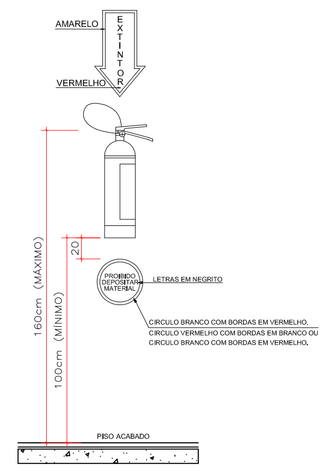

DETALHES DO EXTINTOR
DE INCÊNDIO COM SINALIZAÇÃO DE PAREDE

QUANTIDADE DO MATERIAL	TOTAL
EXTINTOR PÓ QUIMICO SECO 6kg	01

PROJETO -
RESPONSÁVEL TÉCNICO:

ASSINATURA -
PROPRIETÁRIO: (REPRESENTANTE)

REVISÃO	DATA	ALTERAÇÕES

AMPLIAÇÃO - VILA GROPP

Avenida XV de Novembro, 1030 - Centro
CEP: 88410-000
CNPJ: 83.102.616/0001-09

Telefones:
(47) 3535-0015 (Principal)
(47)3535-0227 (Fax)

PREFEITURA MUNICIPAL DE ATALANTA

OBRA: Ampliação da Escola Municipal de Ensino Fundamental Vila Gropp

PROPRIETÁRIO: PREFEITURA MUNICIPAL DE ATALANTA

ENDEREÇO: Estrada Geral Vila Gropp, S/N - Localidade Vila Gropp - Atalanta/ SC

CONTEÚDO: * PREVENTIVO CONTRA INCÊNDIO E PÂNICO

DESENHO: CATIUCIA KELI SIEVERS

ESCALA: INDICADA

DATA: 15/01/2022

FOLHA: PPCI 01/01

TODOS OS DIREITOS RESERVADOS. PROIBIDA A REPRODUÇÃO PARCIAL OU TOTAL.
DESENHO VÁLIDO SOMENTE ASSINADO PELO RESPONSÁVEL DO PROJETO.