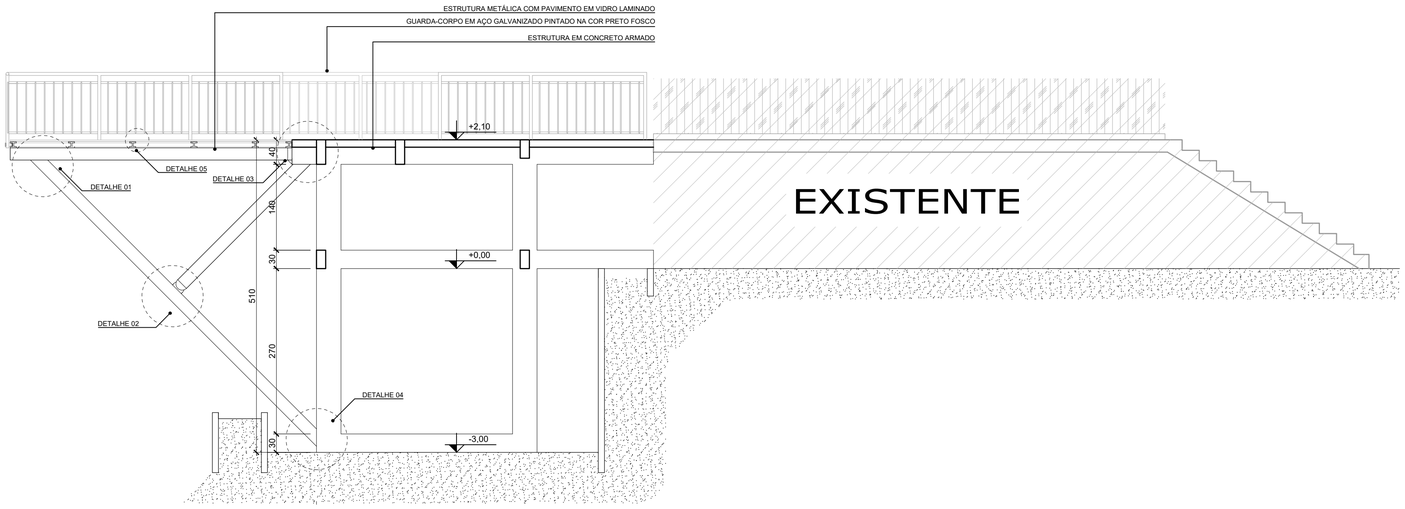

CORTE AA
ESCALA 1/50

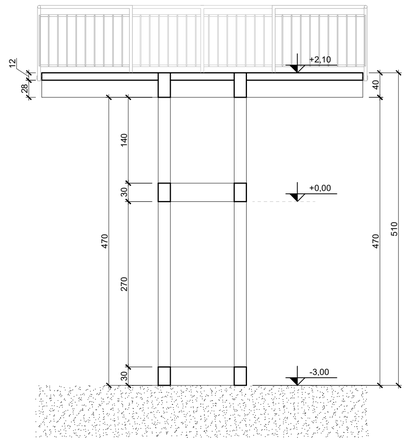

CORTE BB
ESCALA 1/50

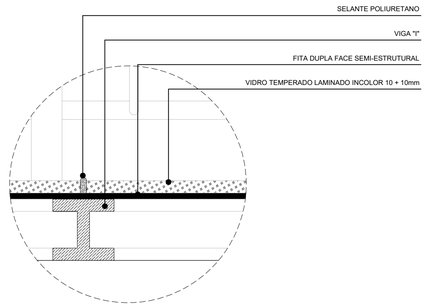

DETALHE 05
ESCALA 1/5

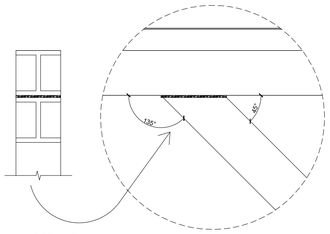

DETALHE 01
ESCALA 1/10

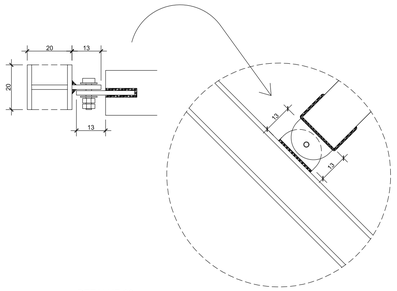

DETALHE 02
ESCALA 1/10

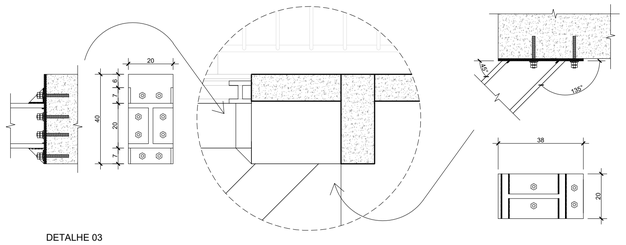

DETALHE 03
ESCALA 1/10

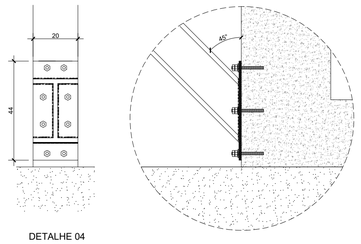

DETALHE 04
ESCALA 1/10

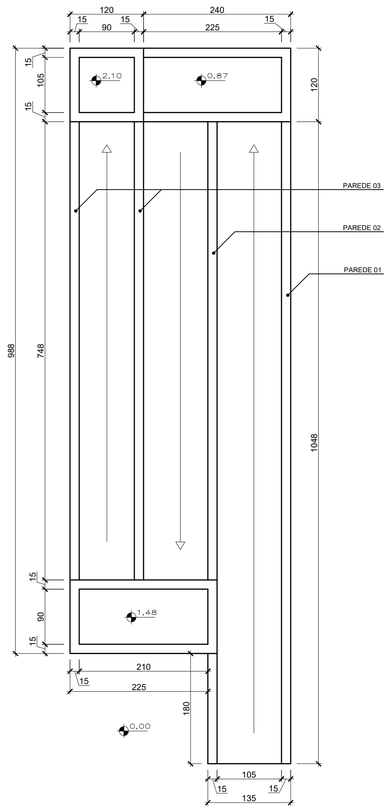

PLANTA BAIXA - RAMPA DE ACESSO
ESCALA 1/50

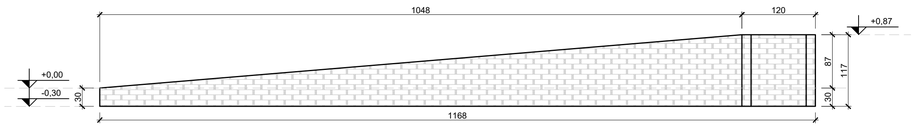

PAREDE 01 - VISTA LATERAL
ESCALA 1/50

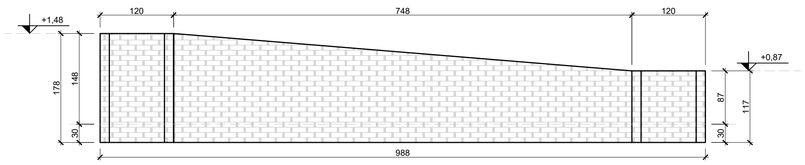

PAREDE 02 - VISTA LATERAL
ESCALA 1/50

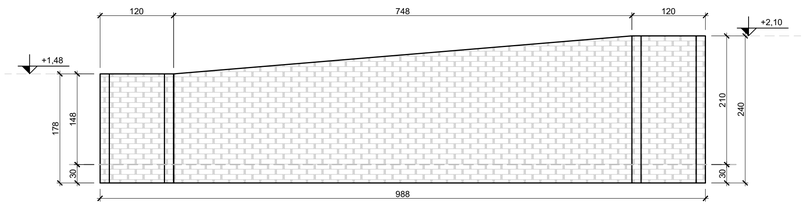

PAREDE 03 - VISTA LATERAL
ESCALA 1/50

PROJETO - RESPONSÁVEL TÉCNICO:	ASSINATURA - PROPRIETÁRIO: (REPRESENTANTE)

REVISÃO	DATA	ALTERAÇÕES

AMPLIAÇÃO DO MIRANTE

PREFEITURA MUNICIPAL DE ATALANTA
Avenida XV de Novembro, 1030 - Centro
CEP: 88410-000
CNPJ: 83.102.616/0001-09
Telefones:
(47) 3535-0015 (Principal)
(47)3535-0227 (Fax)

OBRA:
Ampliação do mirante do Parque Mata Atlantica

PROPRIETÁRIO: PREFEITURA MUNICIPAL DE ATALANTA

ENDEREÇO: Estrada Geral Villa Gropp - Atalanta/ SC

CONTEÚDO:
- CORTES
- DETALHES
- RAMPA DE ACESSO

DESENHO: CATIUCIA KELI SIEVERS

ESCALA: INDICADAS

DATA: 15/03/2022

FOLHA: ARQ 03/03

TODOS OS DIREITOS RESERVADOS. PROIBIDA A REPRODUÇÃO PARCIAL OU TOTAL.
DESENHO VÁLIDO SOMENTE ASSINADO PELO RESPONSÁVEL DO PROJETO.