


RELAÇÃO DE AÇO				
Aço	Diam	Quant	Unid (cm)	Comp Total (cm)
CA60	5,0	18	79	1422
CA60	5,0	48	89	4272
CAS0	10,0	8	140	1120
CAS0	10,0	8	356	2848

RESUMO DO AÇO			
Aço	Diam	Comp Total (m)	Peso + 10% (kg)
CA60	5,0	56,94	9,65
CAS0	6,3	0	0,00
CAS0	8,0	0	0,00
CAS0	10,0	39,68	26,93
		0	0,00

PESO TOTAL (kg)	
CA60	9,65
CAS0	26,93

PLANTA DE FORMAS - VIGA INTERMEDIARIA
ESCALA 1/50

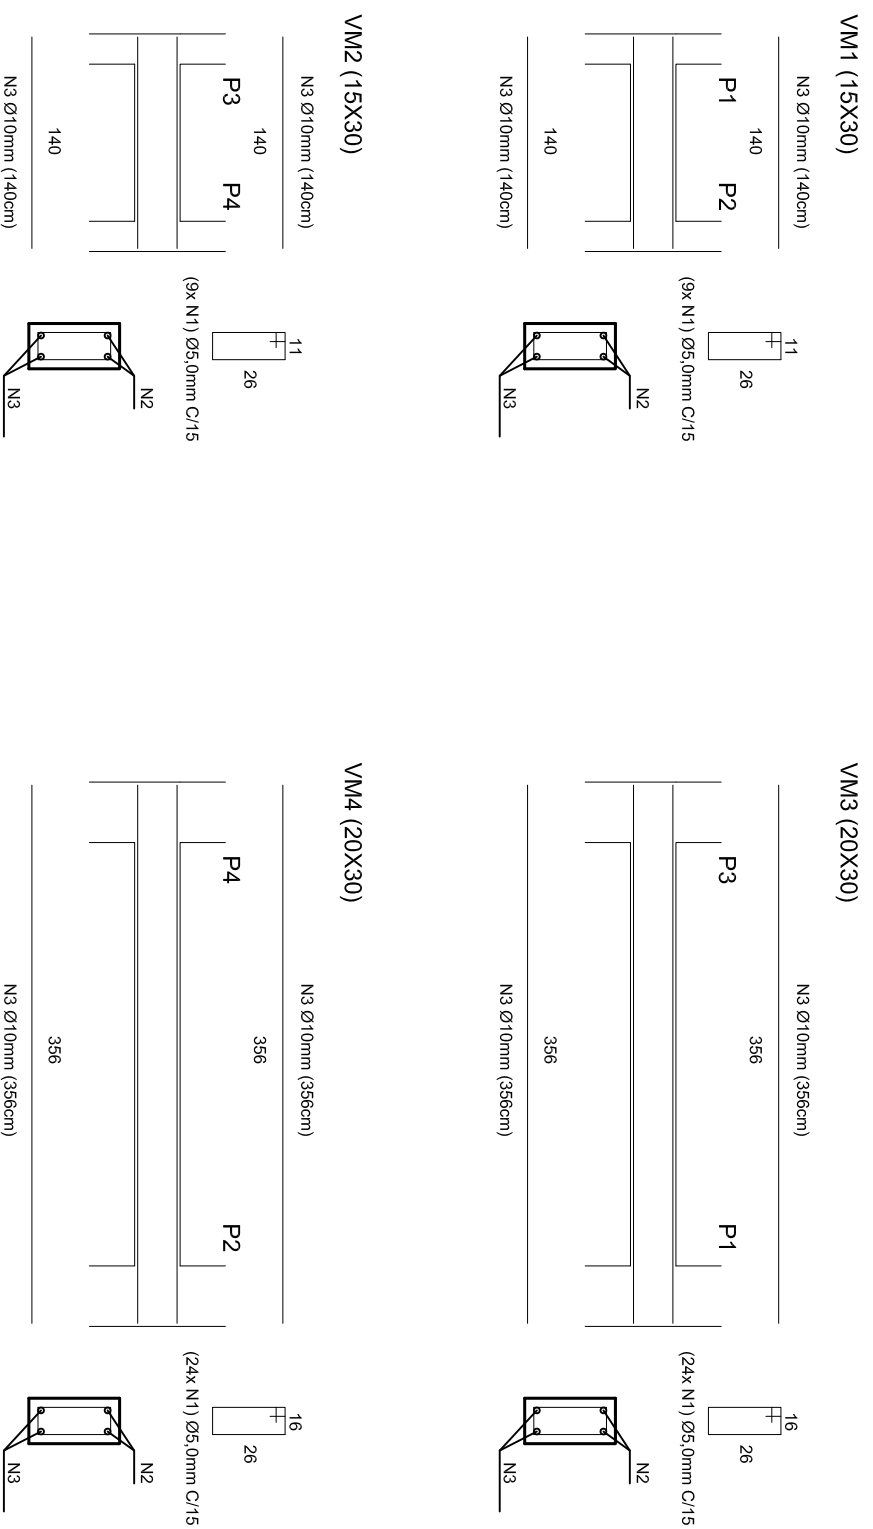

PROJETO -
RESPONSÁVEL TÉCNICO:

ASSINATURA -
PROPRIETÁRIO: (REPRESENTANTE)

REVISÃO DATA

ALTERAÇÕES

AMPLIAÇÃO DO MIRANTE

Avenida XV de Novembro, 1030 - Centro
CEP: 88410-000
CNPJ: 83.102.616/0001-09
Telefones:
(47) 3535-0015 (Principal)
(47) 3535-0227 (Fax)

PREFEITURA MUNICIPAL DE ATALANTA

OBRA:
Ampliação do mirante do Parque Mata Atlântica

PROPRIETÁRIO:
PREFEITURA MUNICIPAL DE ATALANTA

ENDEREÇO:
Estrada Geral Villa Gropp - Atalanta/ SC

CONTEÚDO:

- PLANTA DE FORMAS
- VIGAS INTERMEDIARIAS
- DETALHES

DESENHO: CATIUCIA KELI SIEVERS

ESCALA: INDICADAS

DATA: 15/03/2022

FOLHA:
EST
03/04

TODOS OS DIREITOS RESERVADOS. PROIBIDA A REPRODUÇÃO PARCIAL OU TOTAL.
DESENHO VÁLIDO SOMENTE ASSINADO PELO RESPONSÁVEL DO PROJETO.