


PLANTA DE FORMAS - VIGAS  
ESCALA 1/50

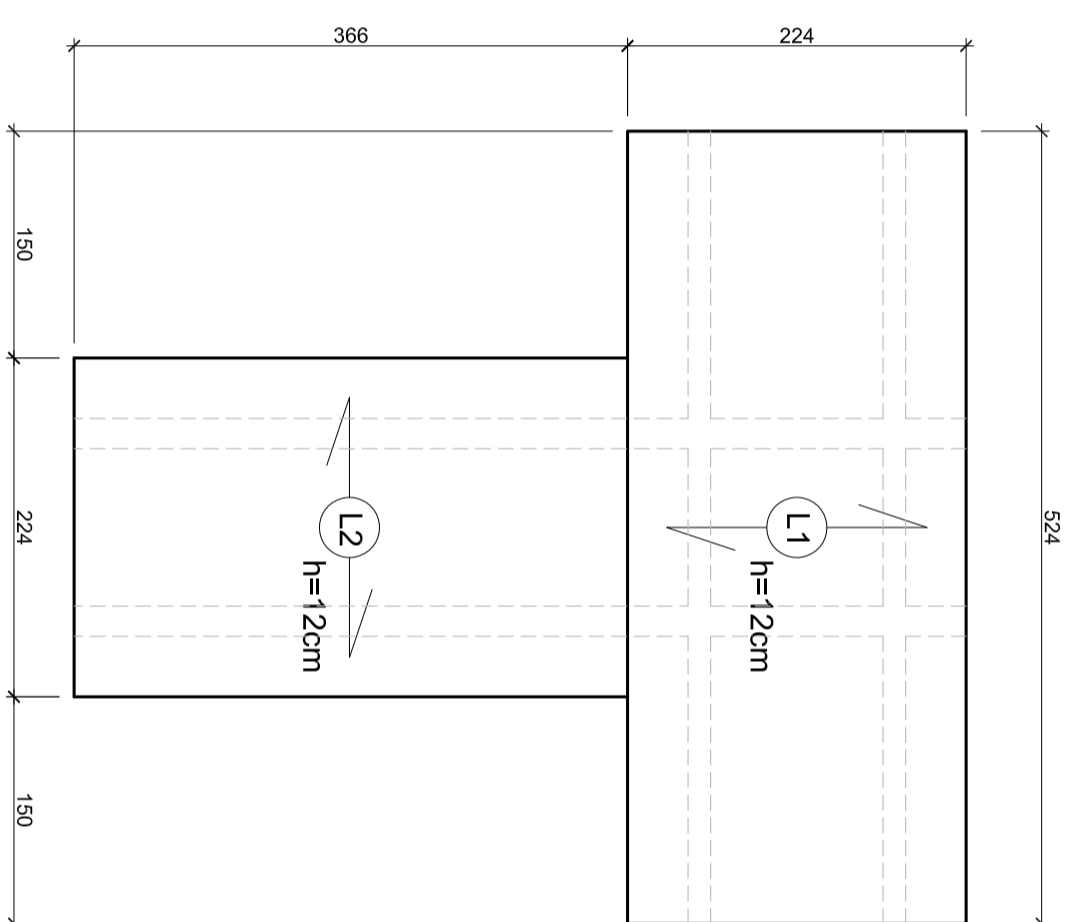

PLANTA DE LAJES  
ESCALA 1/50

RELAÇÃO DE AÇO				
Aço	Diam	Quant	Unid (cm)	Comp Total (cm)
CA60	5,0	86	75	6450
CA60	5,0	96	85	8160
CA50	8,0	4	520	2080
CA50	8,0	4	586	2344
CA50	12,5	4	580	2320
CA50	12,5	4	320	1280
CA50	12,5	4	520	2080
CA50	12,5	4	646	2584
CA50	12,5	4	470	1880
CA50	12,5	4	250	1000
CA50	12,5	4	586	2344

RESUMO DO AÇO			
Aço	Diam	Comp Total (m)	Peso + 10% (kg)
CA60	5,0	146,1	24,75
CA50	6,3	0	0,00
CA50	8,0	44,24	19,22
CA50	10,0	0	0,00
CA50	12,5	134,88	142,88

PESO TOTAL (kg)	
CA60	24,75
CA50	162,10

PROJETO -  
RESPONSÁVEL TÉCNICO:

ASSINATURA -  
PROPRIETÁRIO: (REPRESENTANTE)

REVISÃO	DATA	ALTERAÇÕES

## AMPLIAÇÃO DO MIRANTE

Avenida XV de Novembro, 1030 - Centro  
CEP: 88410-000  
CNPJ: 83.102.616/0001-09  
Telefones:  
(47) 3535-0015 (Principal)  
(47) 3535-0227 (Fax)

**PREFEITURA MUNICIPAL DE ATALANTA**

**Ampliação do mirante do Parque Mata Atlântica**

PROPRIETÁRIO: PREFEITURA MUNICIPAL DE ATALANTA

ENDEREÇO: Estrada Gercl Villa Gropp - Atalanta/ SC

CONTEÚDO: DESENHO: CATTUCIA KEU SIEVERS

- PLANTA DE FORMAS

- VIGAS

- PLANTA DE LAJES

- DETALHES

FOLHA:

EST

DATA: 15/03/2022 04/04

TODOS OS DIREITOS RESERVADOS. PROIBIDA A REPRODUÇÃO PARCIAL OU TOTAL.  
DESENHO VÁLIDO SOMENTE ASSINADO PELO RESPONSÁVEL DO PROJETO.

