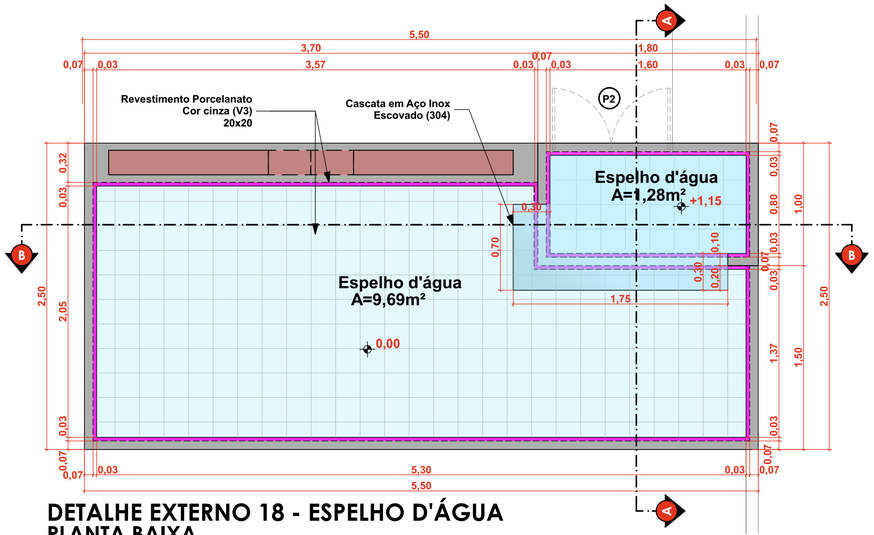

DETALHE EXTERNO 18 - ESPELHO D'ÁGUA
PLANTA BAIXA
ESC: 1/25

Lista Portas					
P2	1	1,00×1,05	Porta	02 FLS DE ABRIR COM VENEZIANA	ALUMÍNIO NATURAL

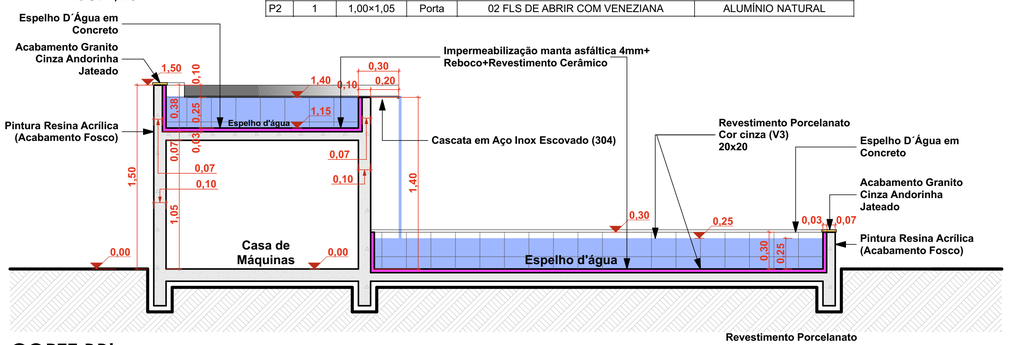

CORTE BB'
ESC: 1/25

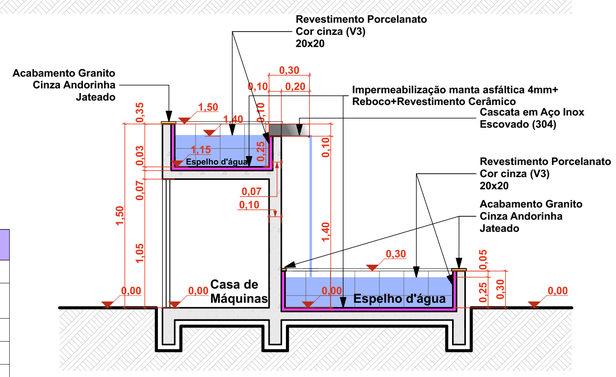

CORTE AA'
ESC: 1/25

PORTA 02 - 02 FOLHAS DE GIRO

QUANTIDADE: 01

MATERIAL ESQUADRIA/COR/PINTURA: ALUMÍNIO ANODIZADO COR NATURAL E VEDAÇÕES

DIMENSÕES: 100X105cm

PERFIS DAS MOLDURAS: 5,4x2,5 cm

ESCALA: 1/20

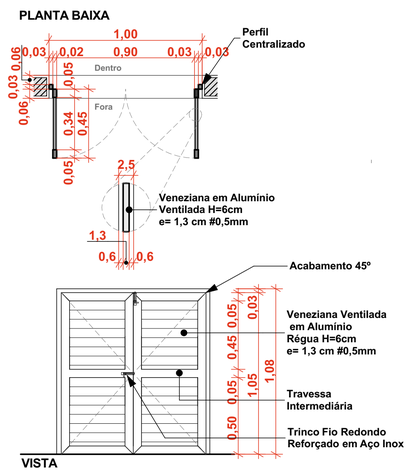

DETALHE EXTERNO 19 - SÍMBOLO/LETREIROS
ESC INDICADA

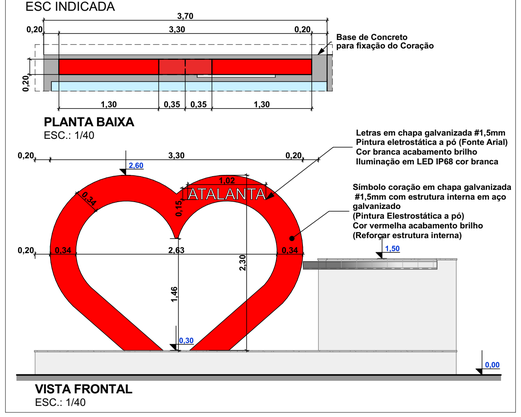

IMAGEM MERAMENTE ILUSTRATIVA
S/ ESC

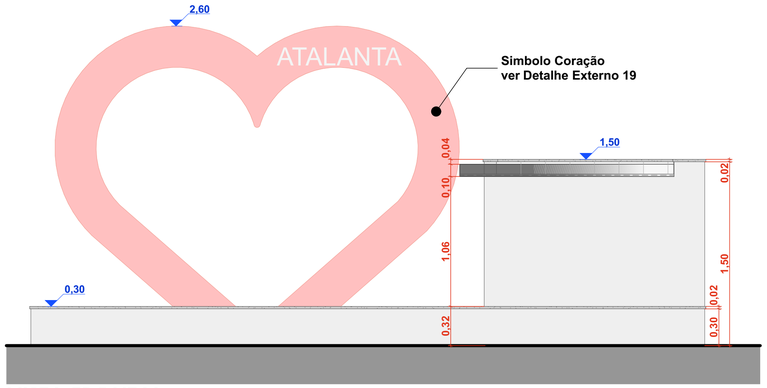

VISTA FRONTAL
ESC: 1/25

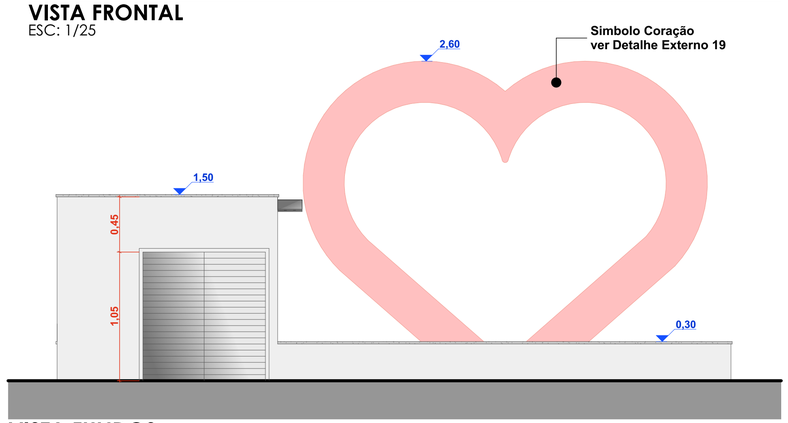

VISTA FUNDOS
ESC: 1/25

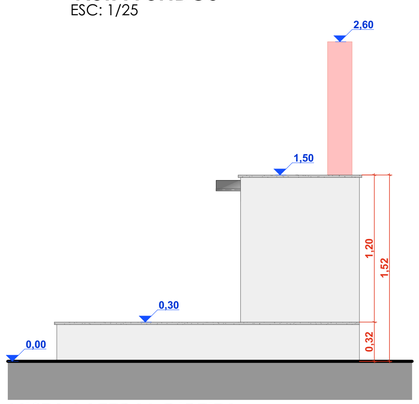

VISTA LATERAL DIREITA
ESC: 1/25

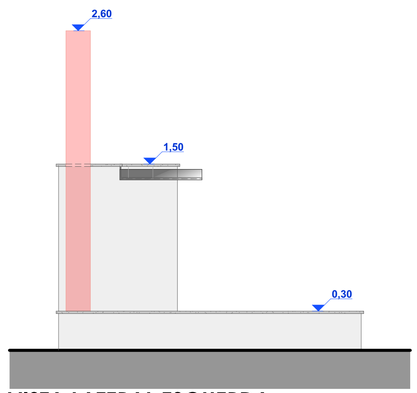

VISTA LATERAL ESQUERDA
ESC: 1/25

CARIMBOS E APROVAÇÕES:

PROJETO - RESPONSÁVEL TÉCNICO:
Larissa Lenz Santos
Arquiteta e Urbanista - AMAVI
CAU / SC 48155-0

EXECUÇÃO - RESPONSÁVEL TÉCNICO:

ASSINATURA - PROPRIETÁRIO: (REPRESENTANTE)

REVISÃO	DATA	ALTERAÇÕES

PROJETO ARQUITETÔNICO

AMAVI
ASSOCIAÇÃO DOS MUNICÍPIOS DO ALTO VALE DO ITAJAÍ
RUA: XV DE NOVEMBRO, Nº 737
CEP: 89160-015 -CENTRO
RIO DO SUL/SC
FONE/FAX: (47) 3531-4242
E-mail: amavi@amavi.org.br
http://www.amavi.org.br

OBRA:
PRAÇA CENTRAL

PROPRIETÁRIO:
PREFEITURA MUNICIPAL DE ATALANTA

ENDEREÇO:
AVENIDA XV DE NOVEMBRO ESQUINA C/ RUA SÃO JOSÉ - CENTRO -ATALANTA/SC

CONTEÚDO:
» DETALHE EXTERNO 18
ESPELHO D'ÁGUA:
- PLANTA
- CORTES
- FACHADAS
- IMAGEM 3D
» DETALHE EXTERNO 18
» DETALHE PORTA

DESENHO: LARISSA /CAROLINA
ÁREA DO PALCO: 47,65m²
ÁREA DA PRAÇA: 461,70m²
ÁREA TOTAL DE INTERVENÇÃO (PALCO+PRAÇA): 509,35m²
ESCALA: INDICADA
DATA: 10/09/2021
FOLHA: ARQ 05/09

TODOS OS DIREITOS RESERVADOS. PROIBIDA A REPRODUÇÃO PARCIAL OU TOTAL.
DESENHO VÁLIDO SOMENTE ASSINADO PELO RESPONSÁVEL DO PROJETO.