




PLANTA BAIXA - PALCO  
ÁREA: 47,65 m²  
ESC:1/50

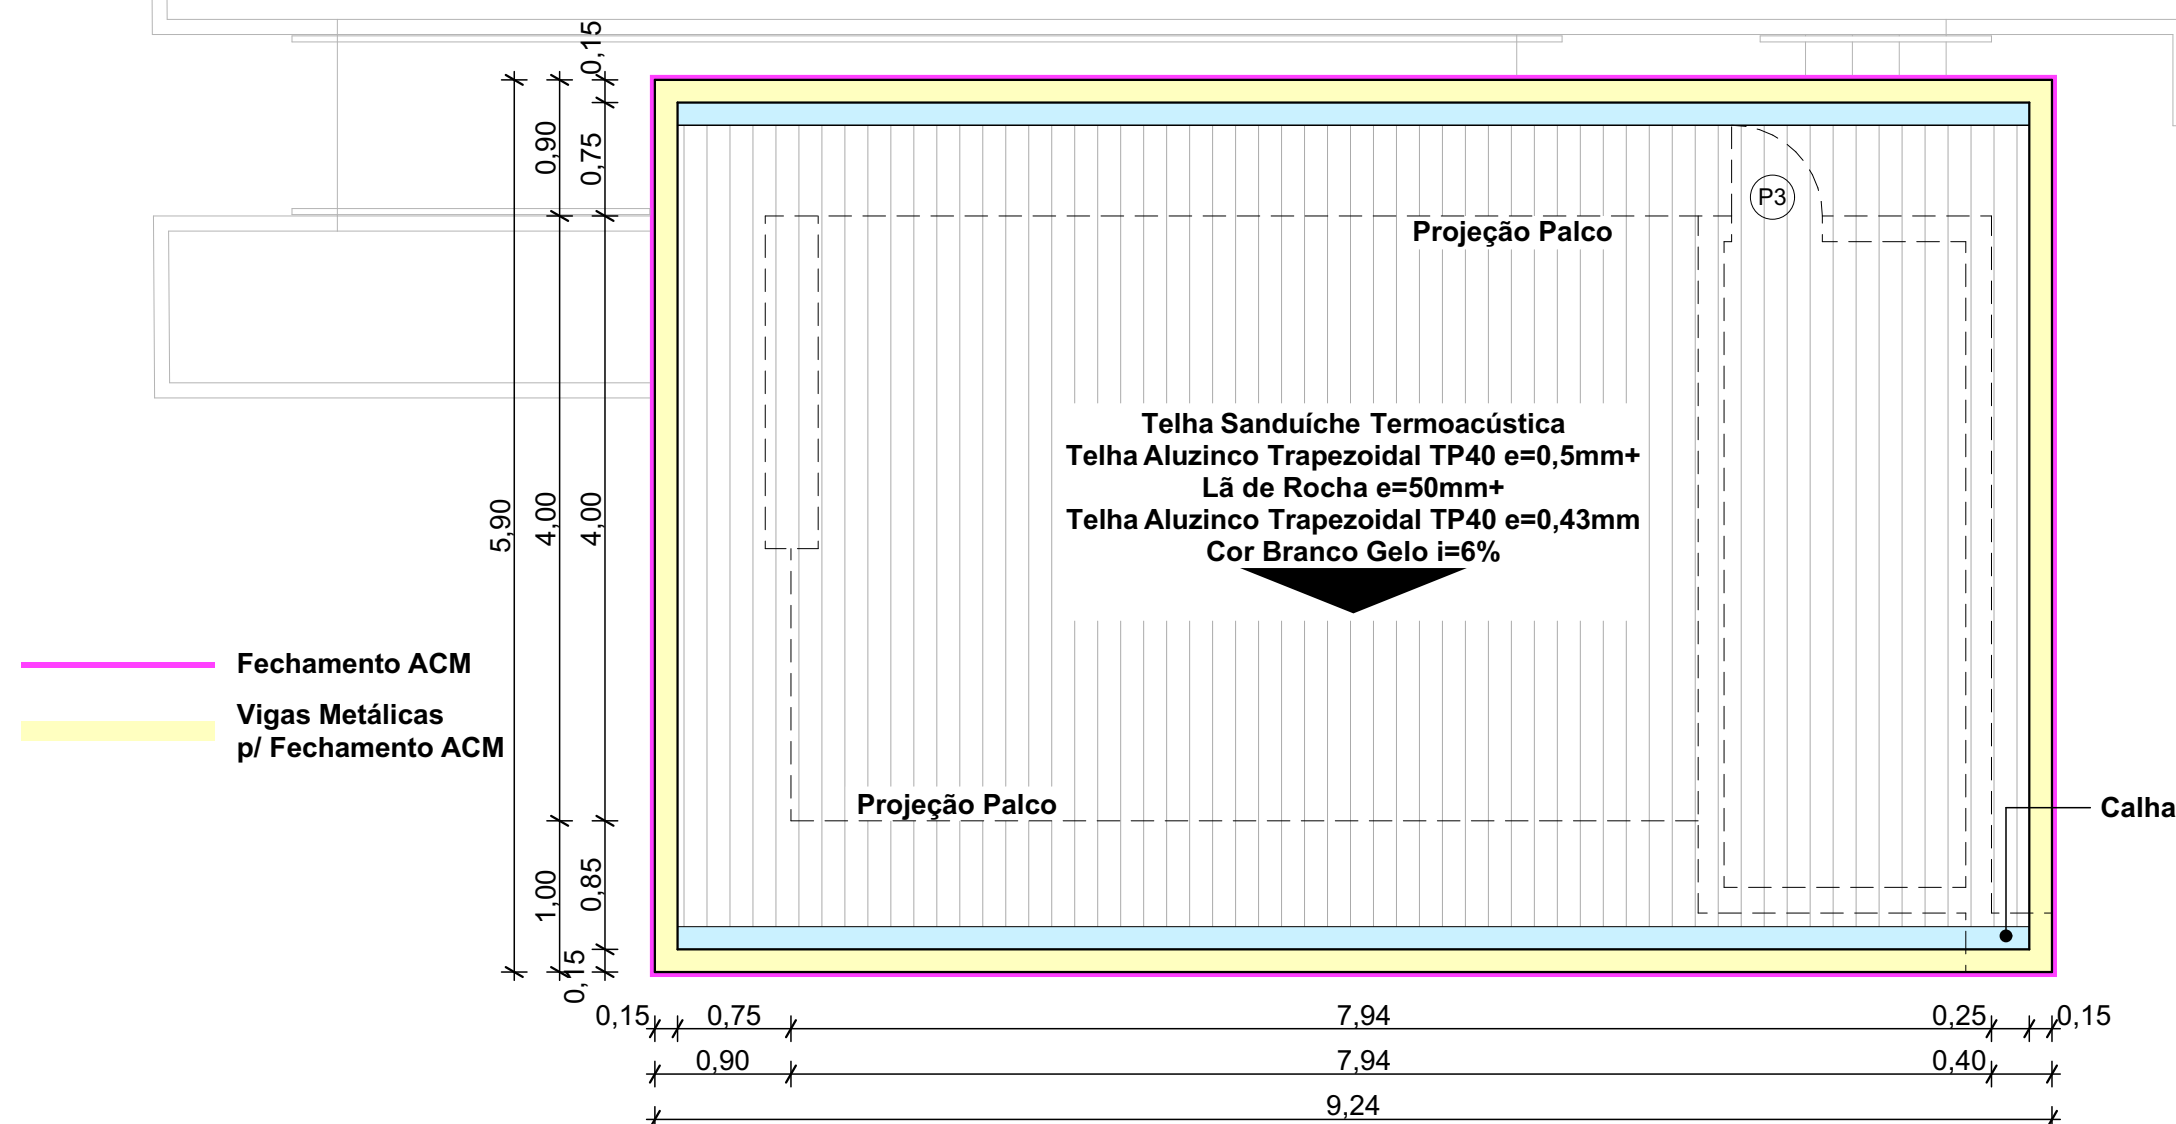


COBERTURA-PALCO  
ESC:1/50

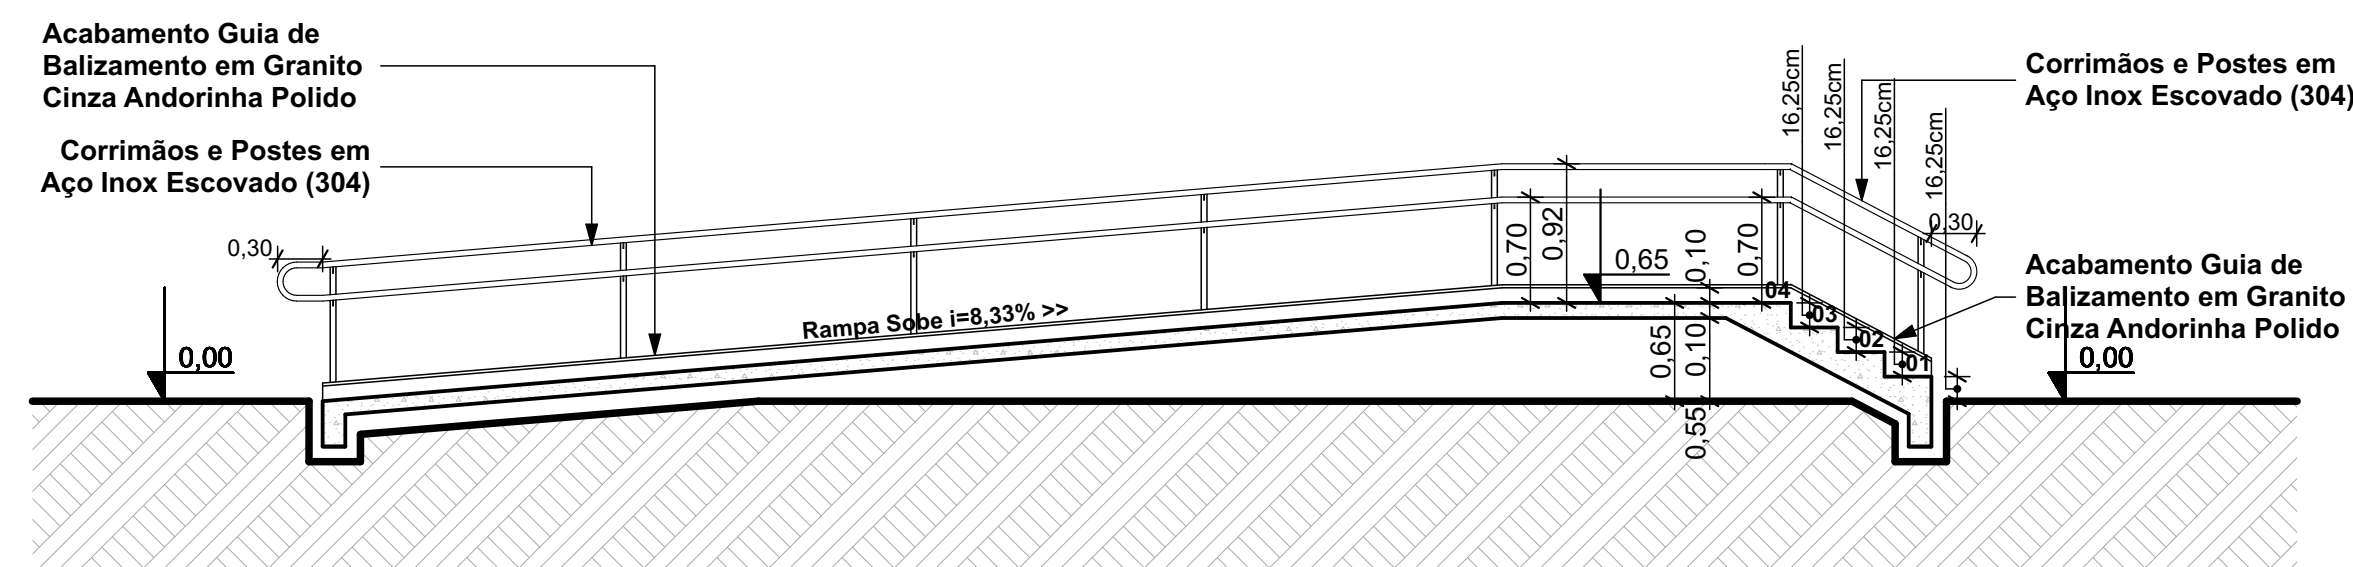


CORTE DD  
ESC:1/50

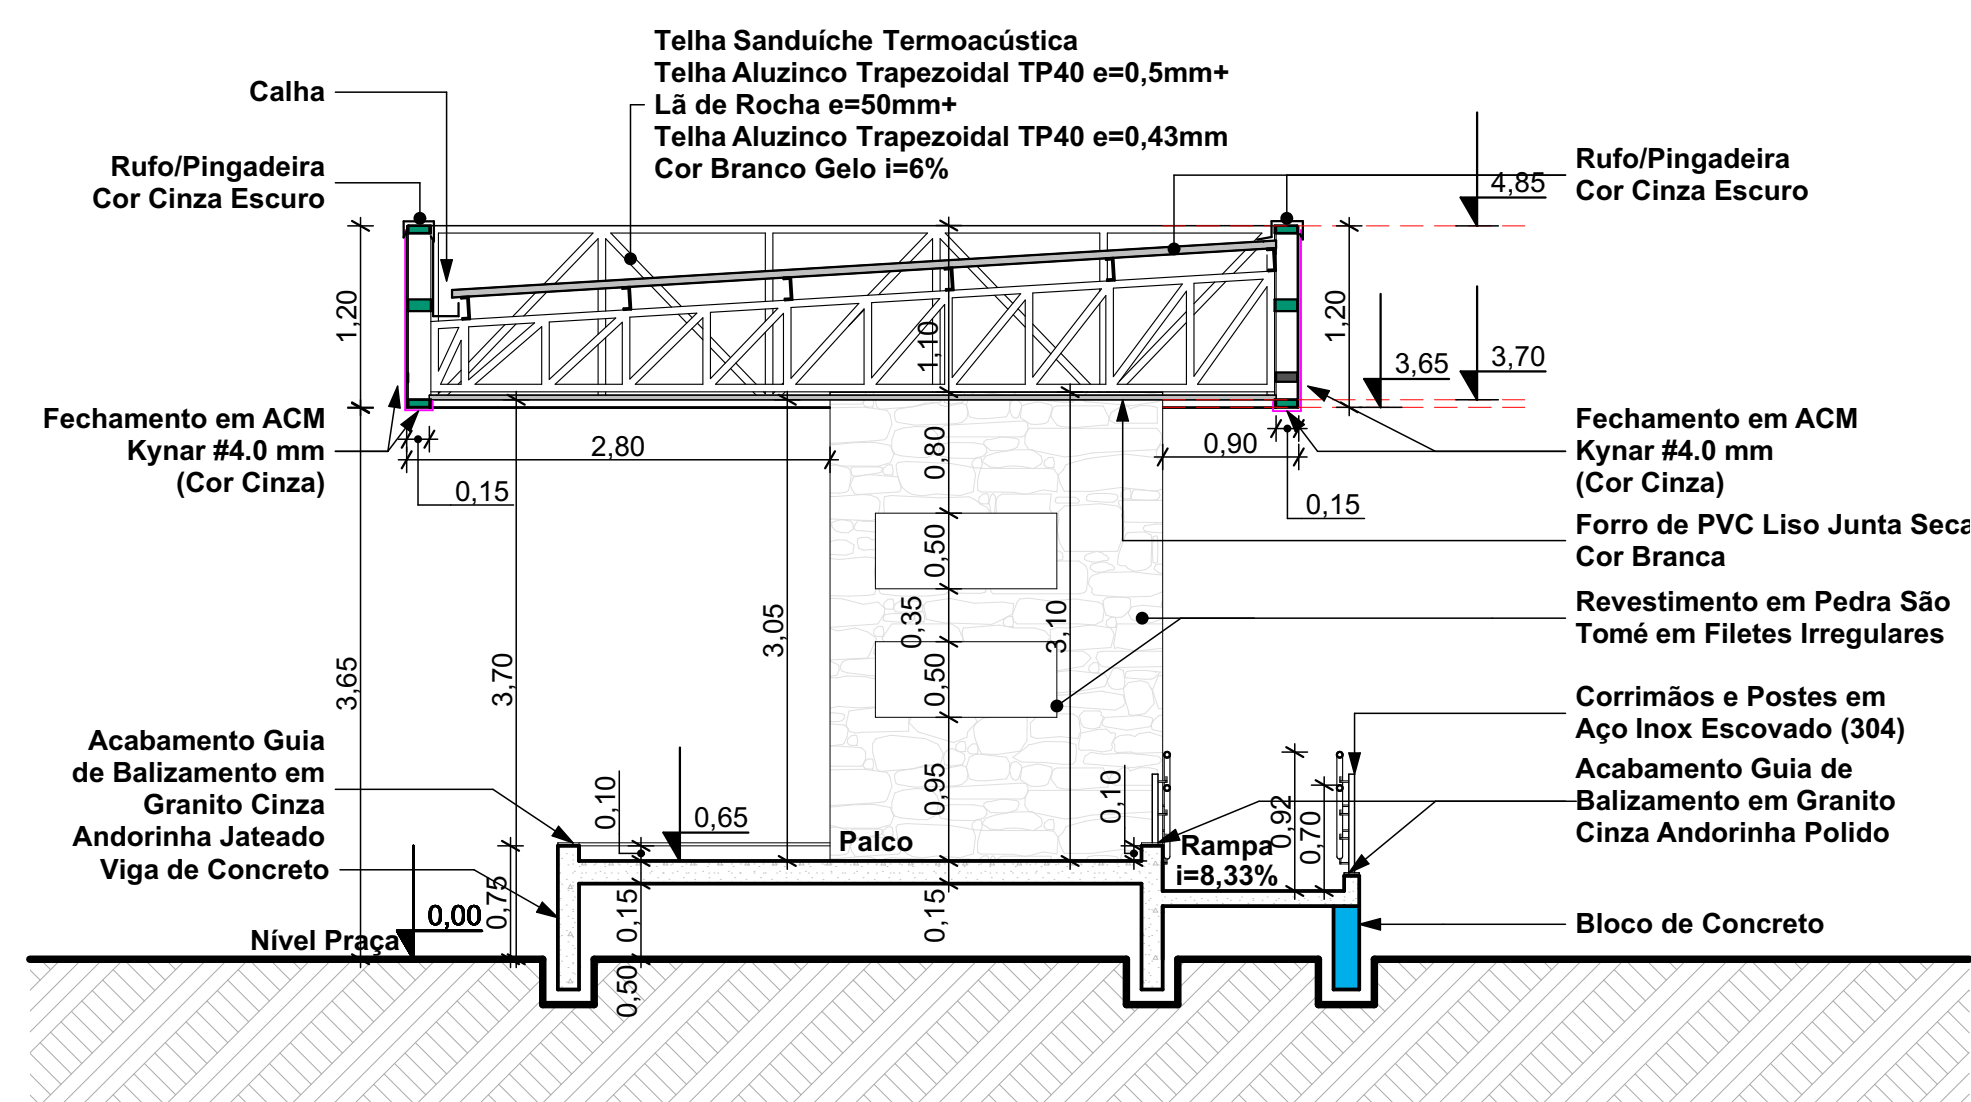

CORTE AA  
ESC:1/50

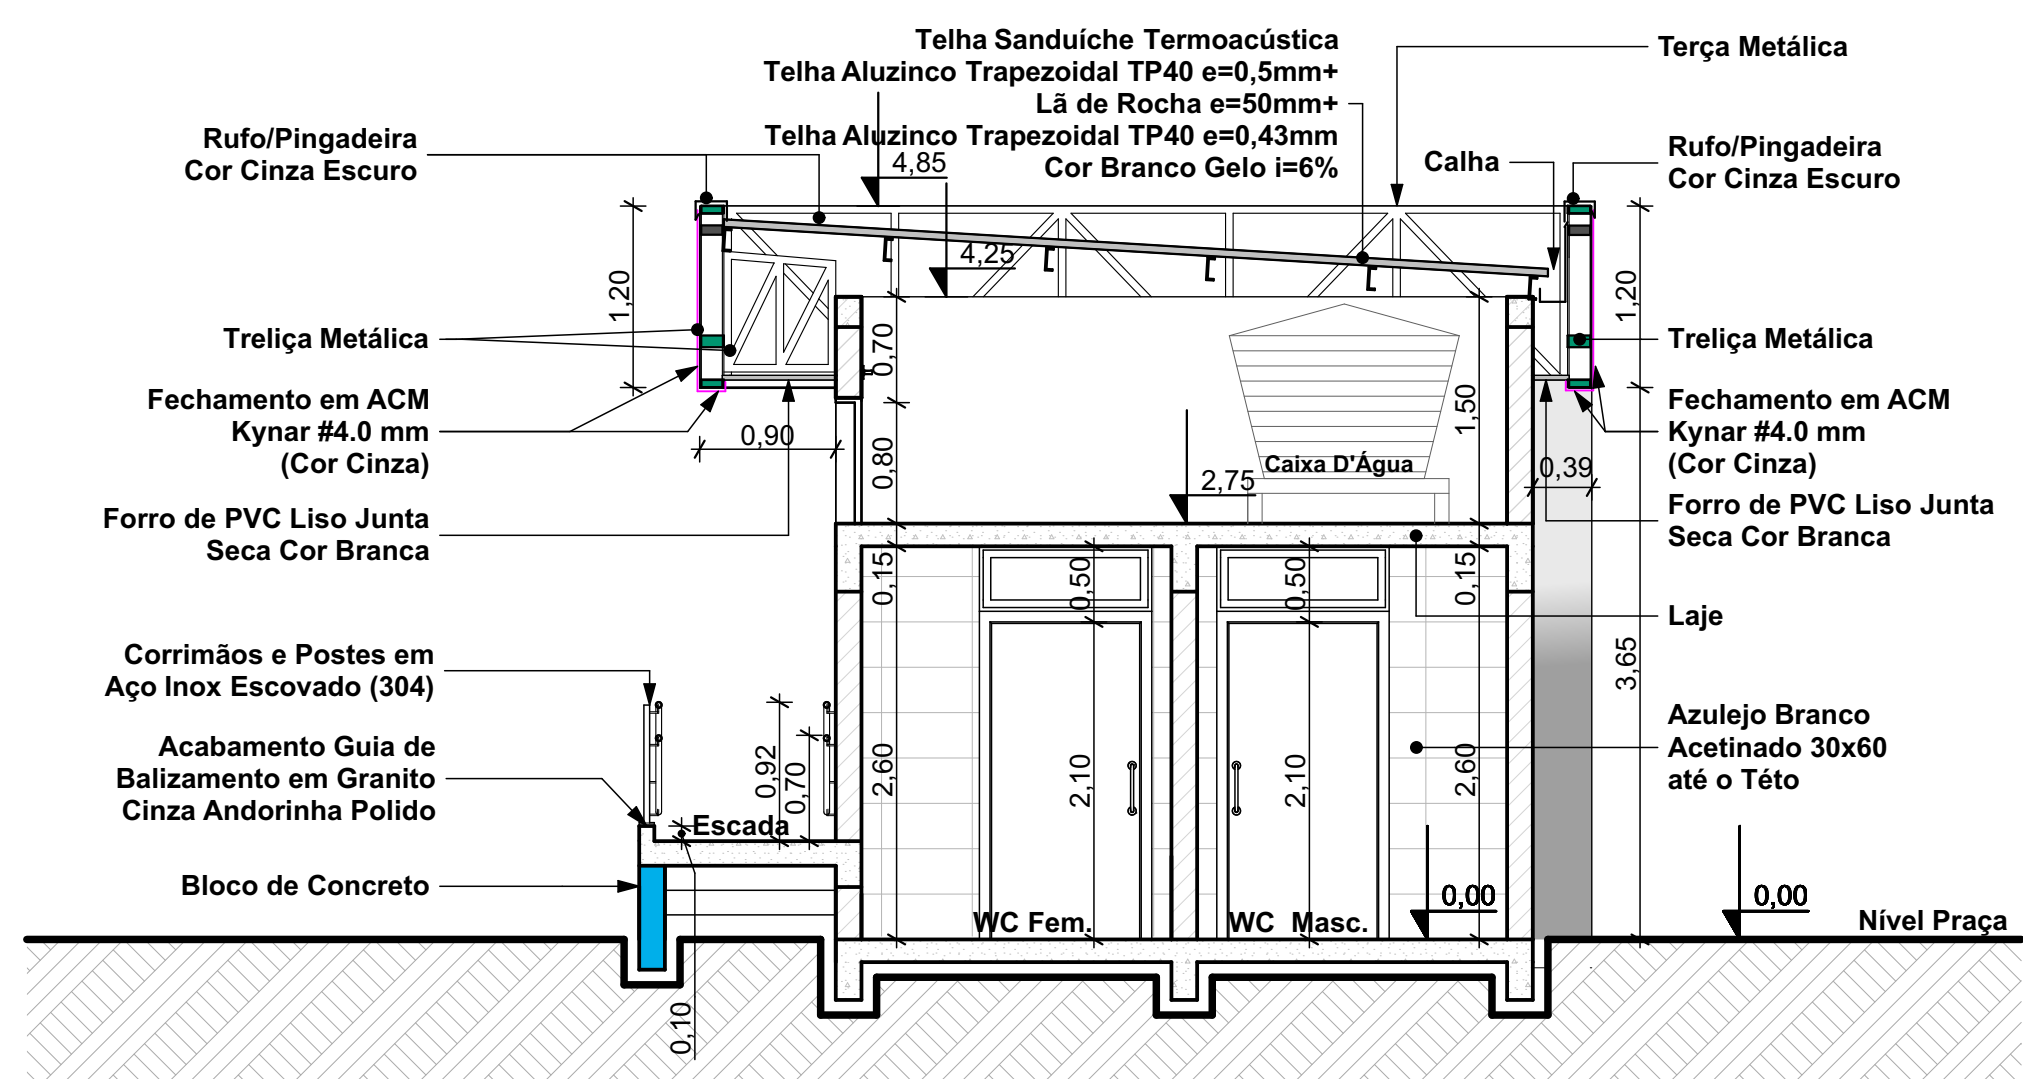

CORTE BB  
ESC:1/50

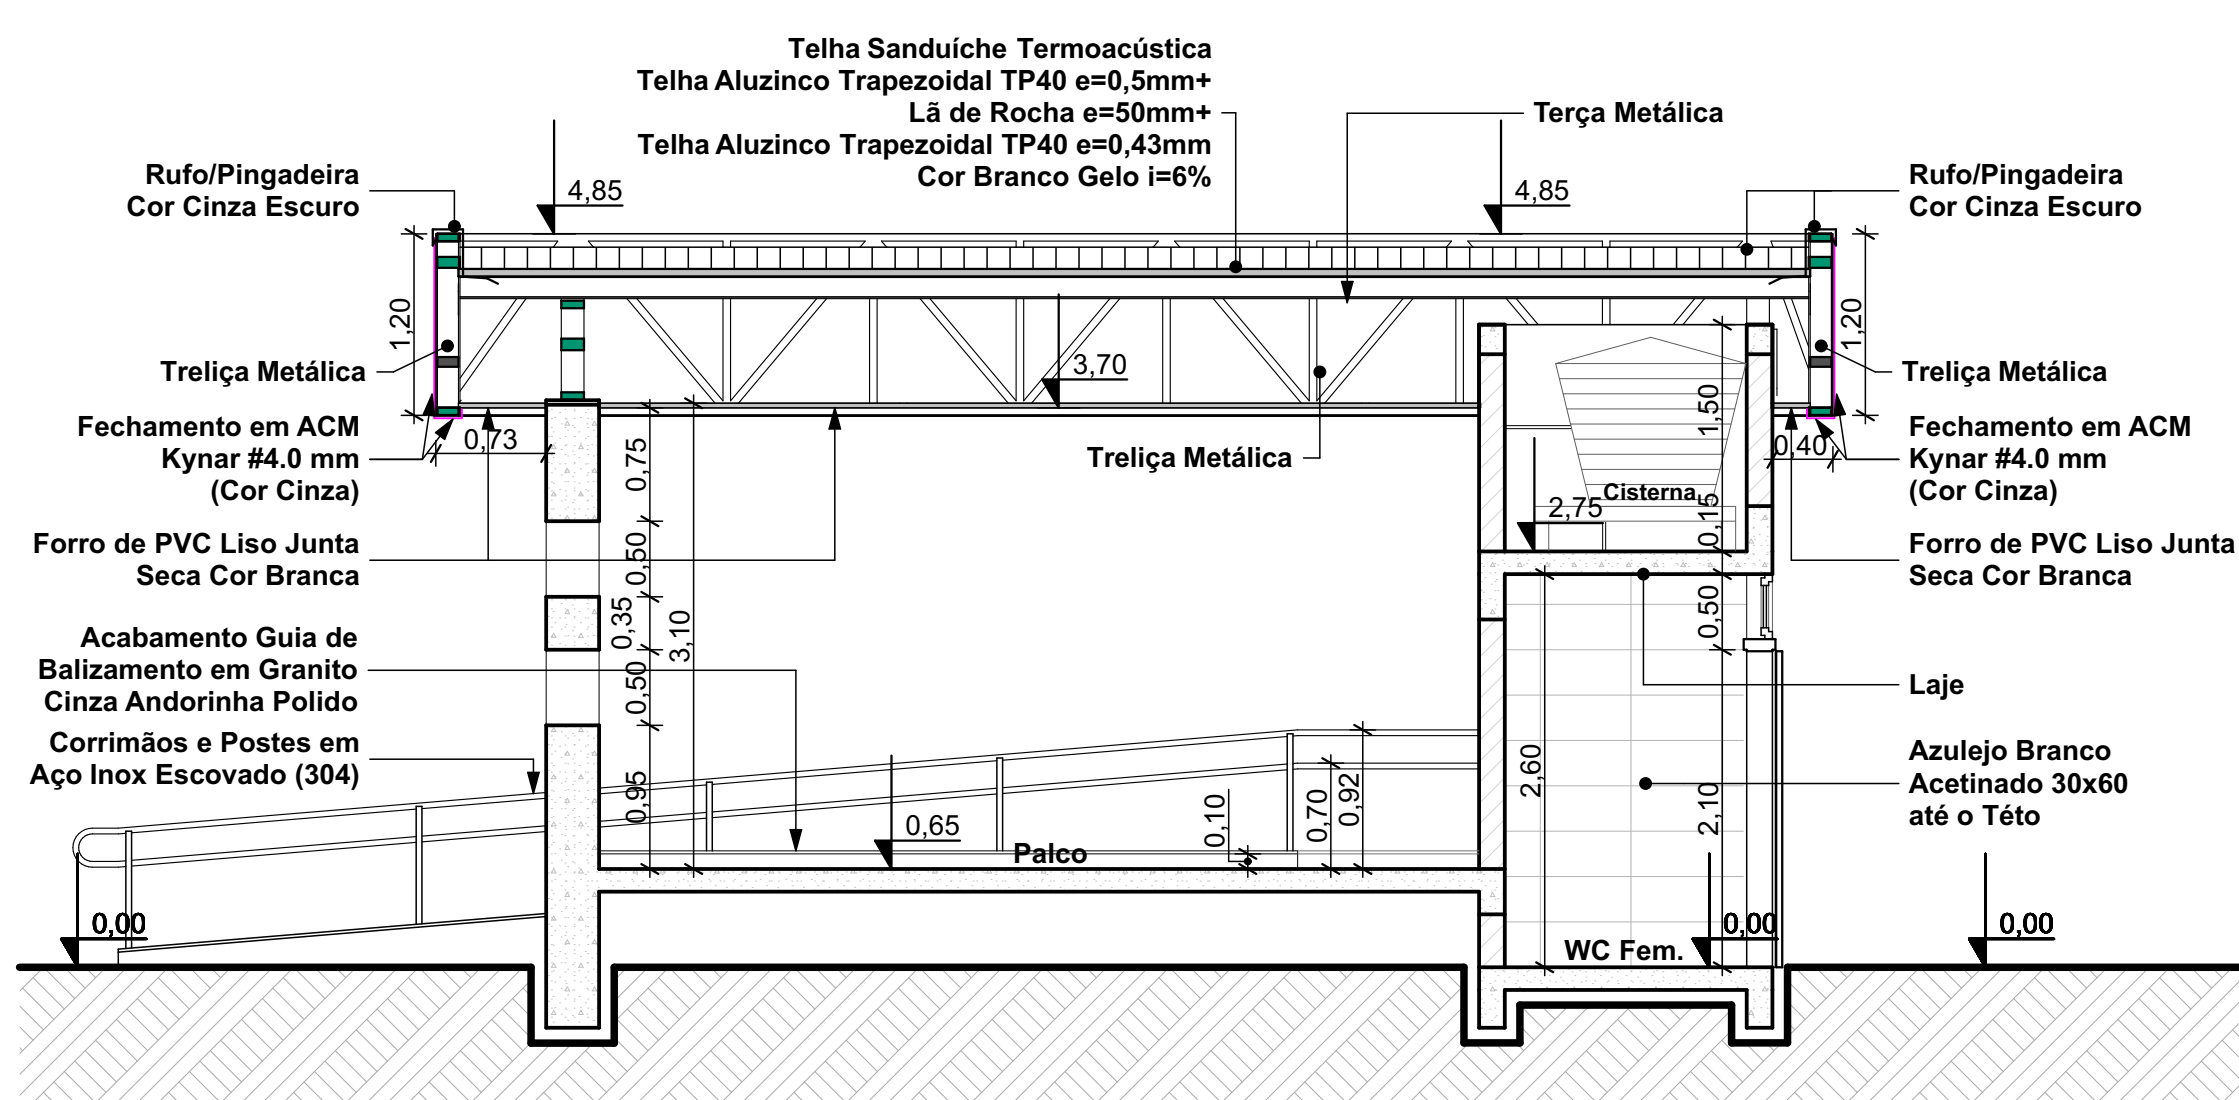

CORTE CC  
ESC:1/50

Lista Portas					
ID	Qua...	TamANH...	Tipo	Modelo	Material
A1	2	1,20x0,50	Porta	ABERTURA	-
P1	2	1,00x2,60	Porta	01 FL DE CORRER COM BANDEIRA MAXIM AR	ALUMÍNIO NATURAL E VIDRO
P3	1	0,60x0,80	Porta	01 FL DE ABRIR COM VENEZIANA	ALUMÍNIO NATURAL

CARIMBOS E APROVAÇÕES:

PROJETO - RESPONSÁVEL TÉCNICO:	EXECUÇÃO - RESPONSÁVEL TÉCNICO:	ASSINATURA - PROPRIETÁRIO: (REPRESENTANTE)
REVISÃO	DATA	ALTERAÇÕES

## PROJETO ARQUITETÔNICO

ASSOCIAÇÃO DOS MUNICÍPIOS DO ALTO VALE DO ITAJAI

RUA: XV DE NOVEMBRO, Nº 737  
CEP: 89160-015 - CENTRO  
RIO DO SUL/SC  
FONE/FAX: (47) 3531-4242  
E-mail: amavi@amavi.org.br  
http://www.amavi.org.br

OBRA:

### PRAÇA CENTRAL

PROPRIETÁRIO: PREFEITURA MUNICIPAL DE ATALANTA

ENDEREÇO: AVENIDA XV DE NOVEMBRO ESQUINA C/ RUA SÃO JOSÉ - CENTRO - ATALANTA/SC

CONTEÚDO:

- PLANTA BAIXA PALCO
- COBERTURA PALCO
- CORTES PALCO

DESENHO: LARISSA /CAROLINA

ÁREA DO PALCO: 47,65m²

ÁREA DA PRAÇA: 461,70m²

ÁREA TOTAL DE INTERVENÇÃO: (PALCO+PRAÇA) 509,35m²

ESCALA: INDICADA

DATA: 10/09/2021

FOLHA: ARQ 07/09

TODOS OS DIREITOS RESERVADOS. PROIBIDA A REPRODUÇÃO PARCIAL OU TOTAL.  
DESENHO VÁLIDO SOMENTE ASSINADO PELO RESPONSÁVEL DO PROJETO.