




FACHADA FRONTAL
ESC:1/50

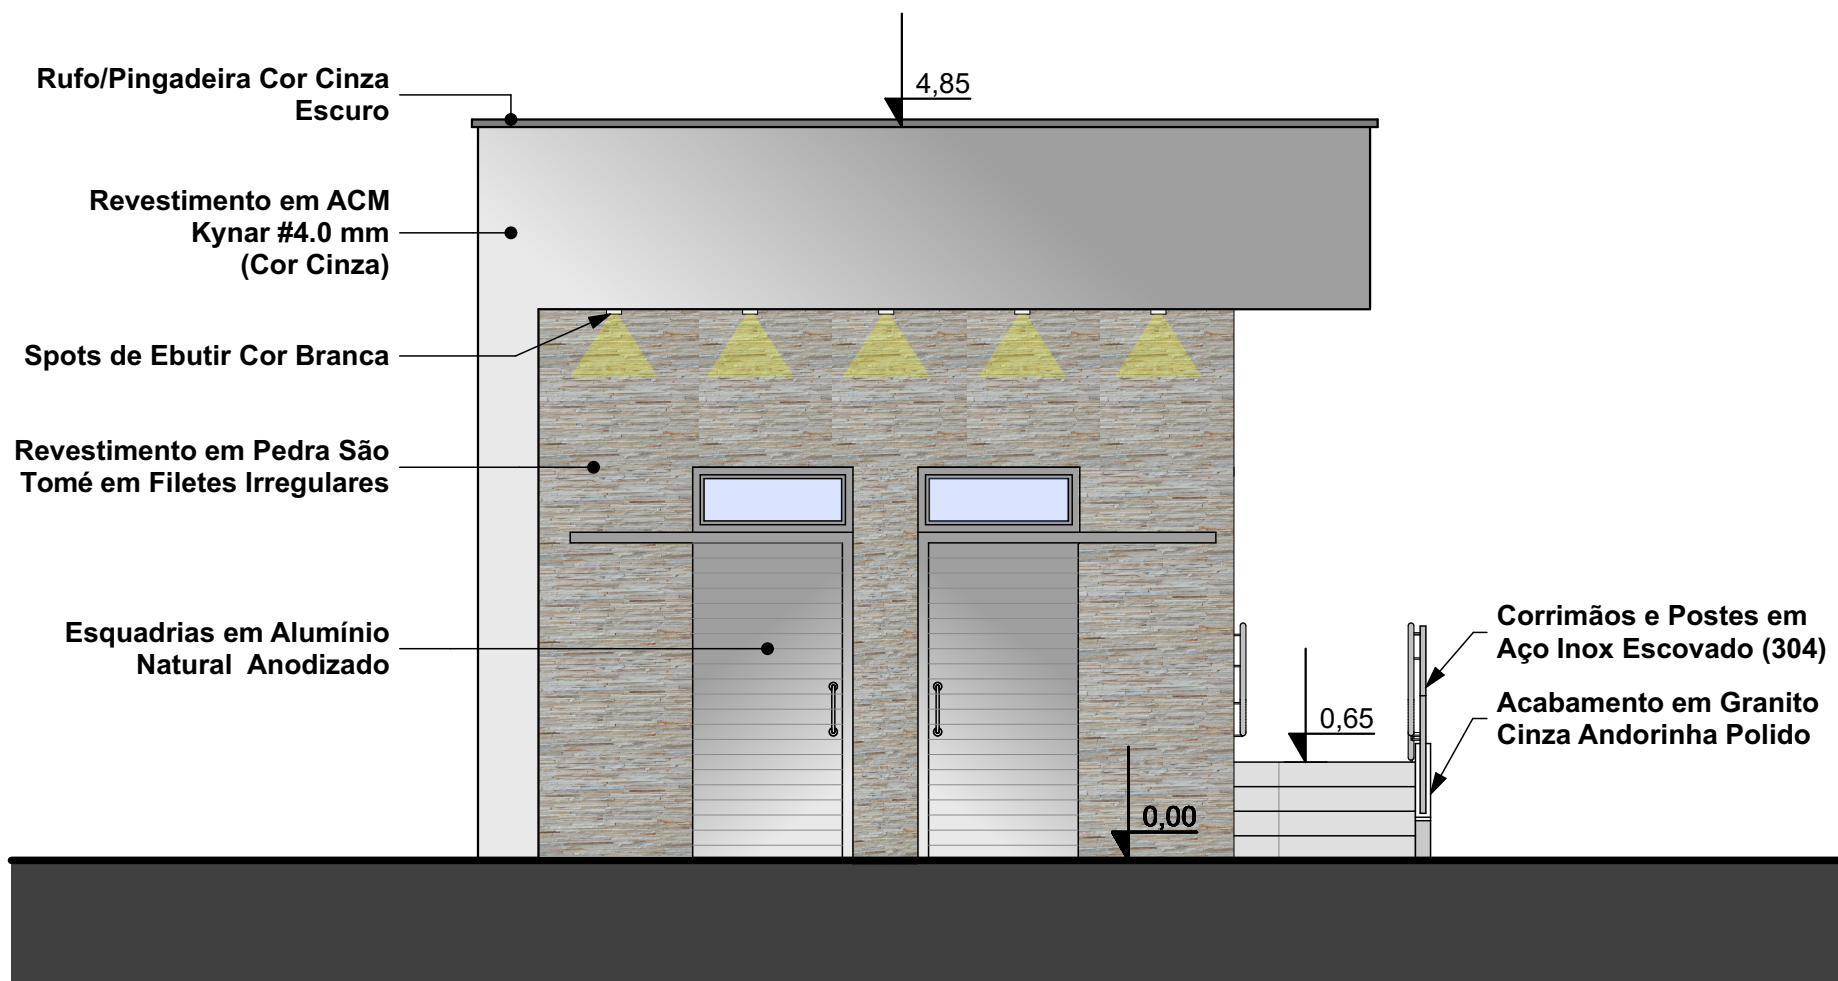

FACHADA LATERAL DIREITA
ESC:1/50

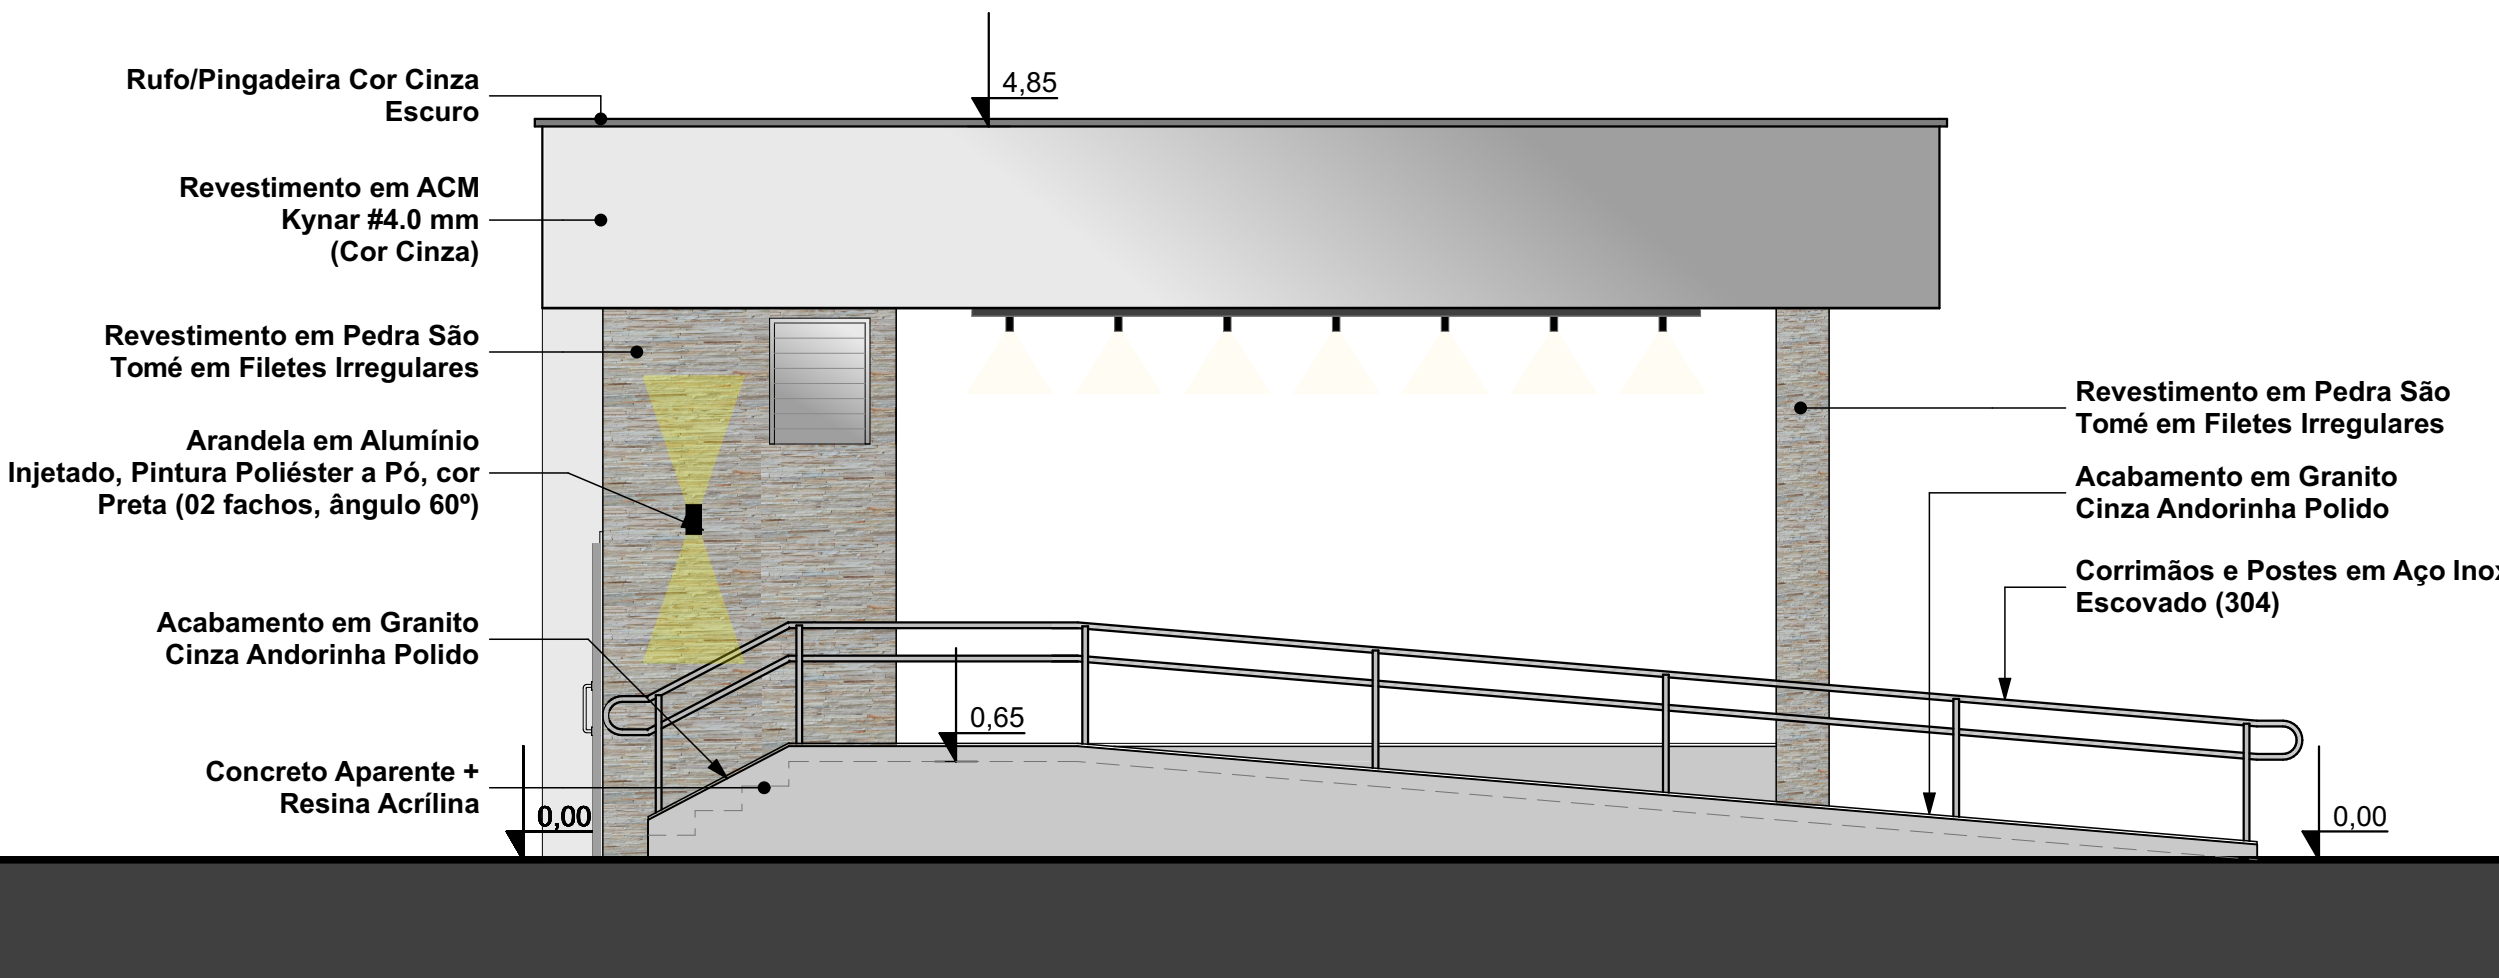


FACHADA FUNDOS
ESC:1/50

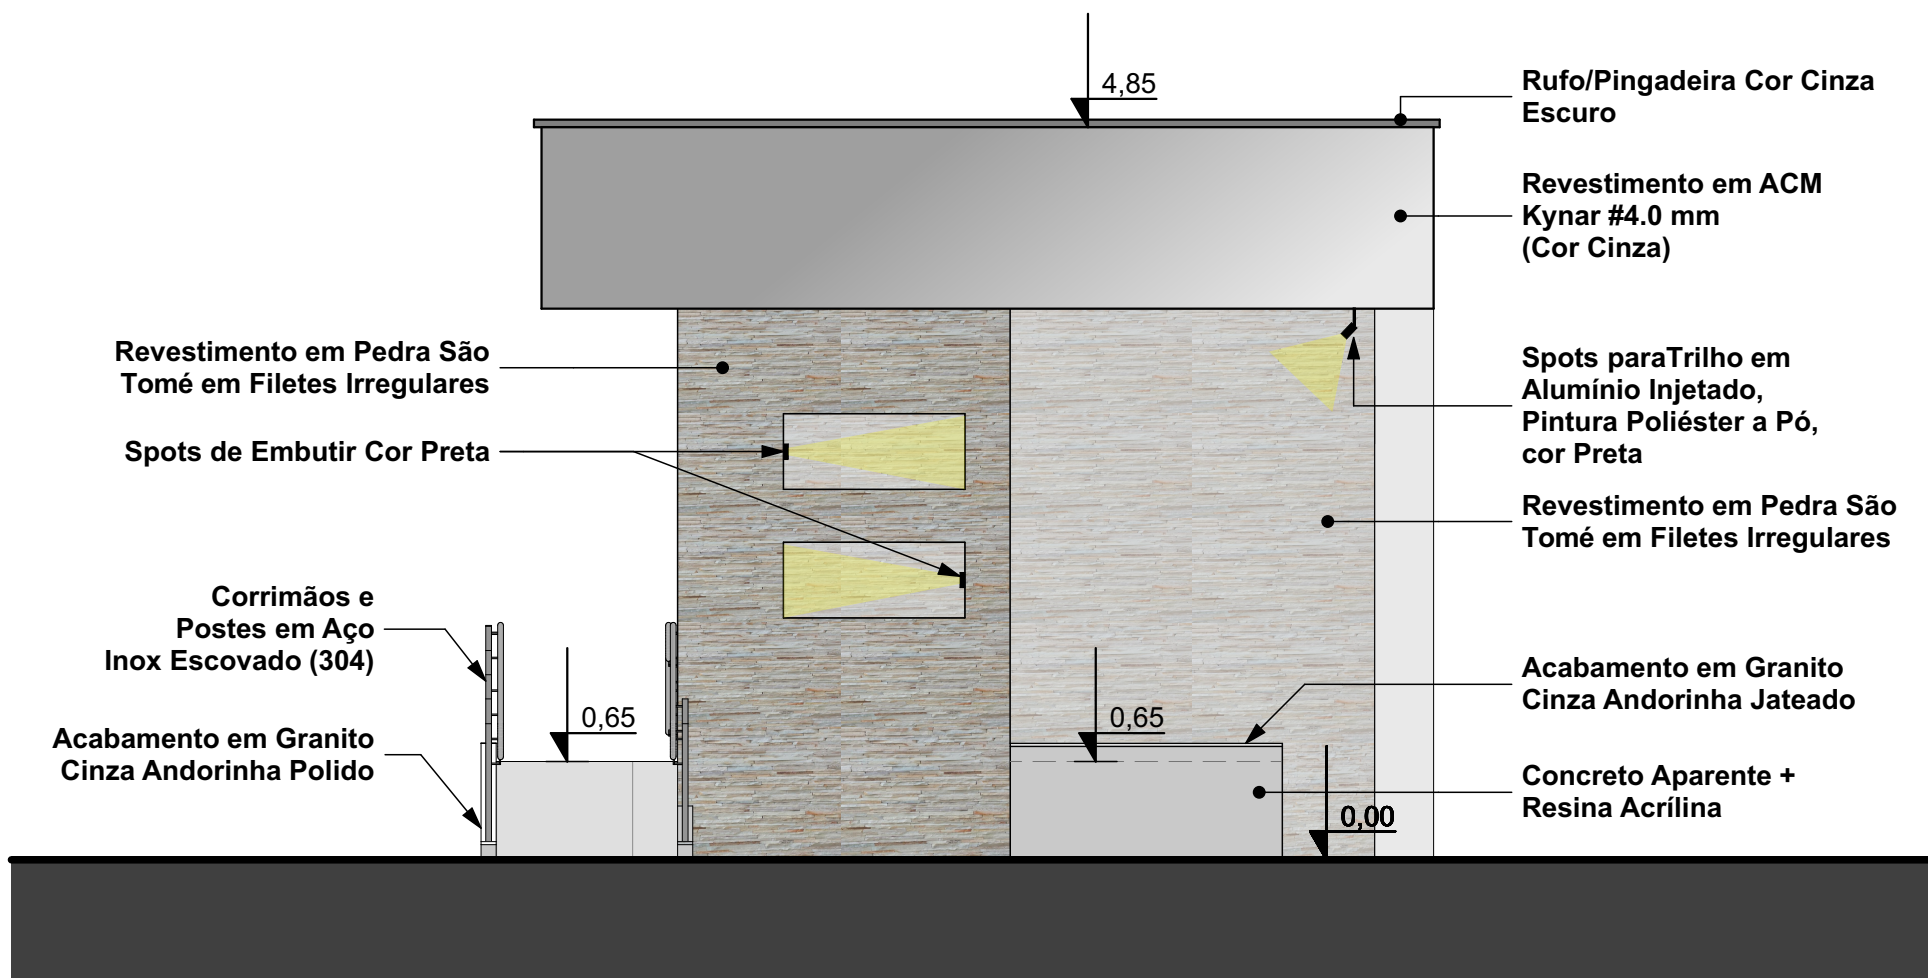

FACHADA LATERAL ESQUERDA
ESC:1/50

CARIMBOS E APROVAÇÕES:

PROJETO - RESPONSÁVEL TÉCNICO:		EXECUÇÃO - RESPONSÁVEL TÉCNICO:	ASSINATURA - PROPRIETÁRIO: (REPRESENTANTE)
			
REVISÃO	DATA	ALTERAÇÕES	

PROJETO ARQUITETÔNICO	
	RUA: XV DE NOVENBRO, Nº 737 CEP: 89160-015 -CENTRO RIO DO SUL/SC FONE/FAX: (47) 3531-4242 E-mail: amavi@amavi.org.br http://www.amavi.org.br
OBRA: PRAÇA CENTRAL	
PROPRIETÁRIO: PREFEITURA MUNICIPAL DE ATALANTA	
ENDEREÇO: AVENIDA XV DE NOVENBRO ESQUINA C/ RUA SÃO JOSÉ - CENTRO -ATALANTA/SC	
CONTEÚDO: - FACHADAS PALCO	DESENHO: LARISSA /CAROLINA ÁREA DO PALCO: 47,65m² ÁREA DA PRAÇA: 461,70m² ÁREA TOTAL DE INTERVENÇÃO: (PALCO+PRAÇA) 509,35m² ESCALA: INDICADA DATA: 10/09/2021
FOLHA: ARQ 08/09	
TODOS OS DIREITOS RESERVADOS. PROIBIDA A REPRODUÇÃO PARCIAL OU TOTAL. DESENHO VÁLIDO SOMENTE ASSINADO PELO RESPONSÁVEL DO PROJETO.	