



CORTE AA'
ESC: 1/50

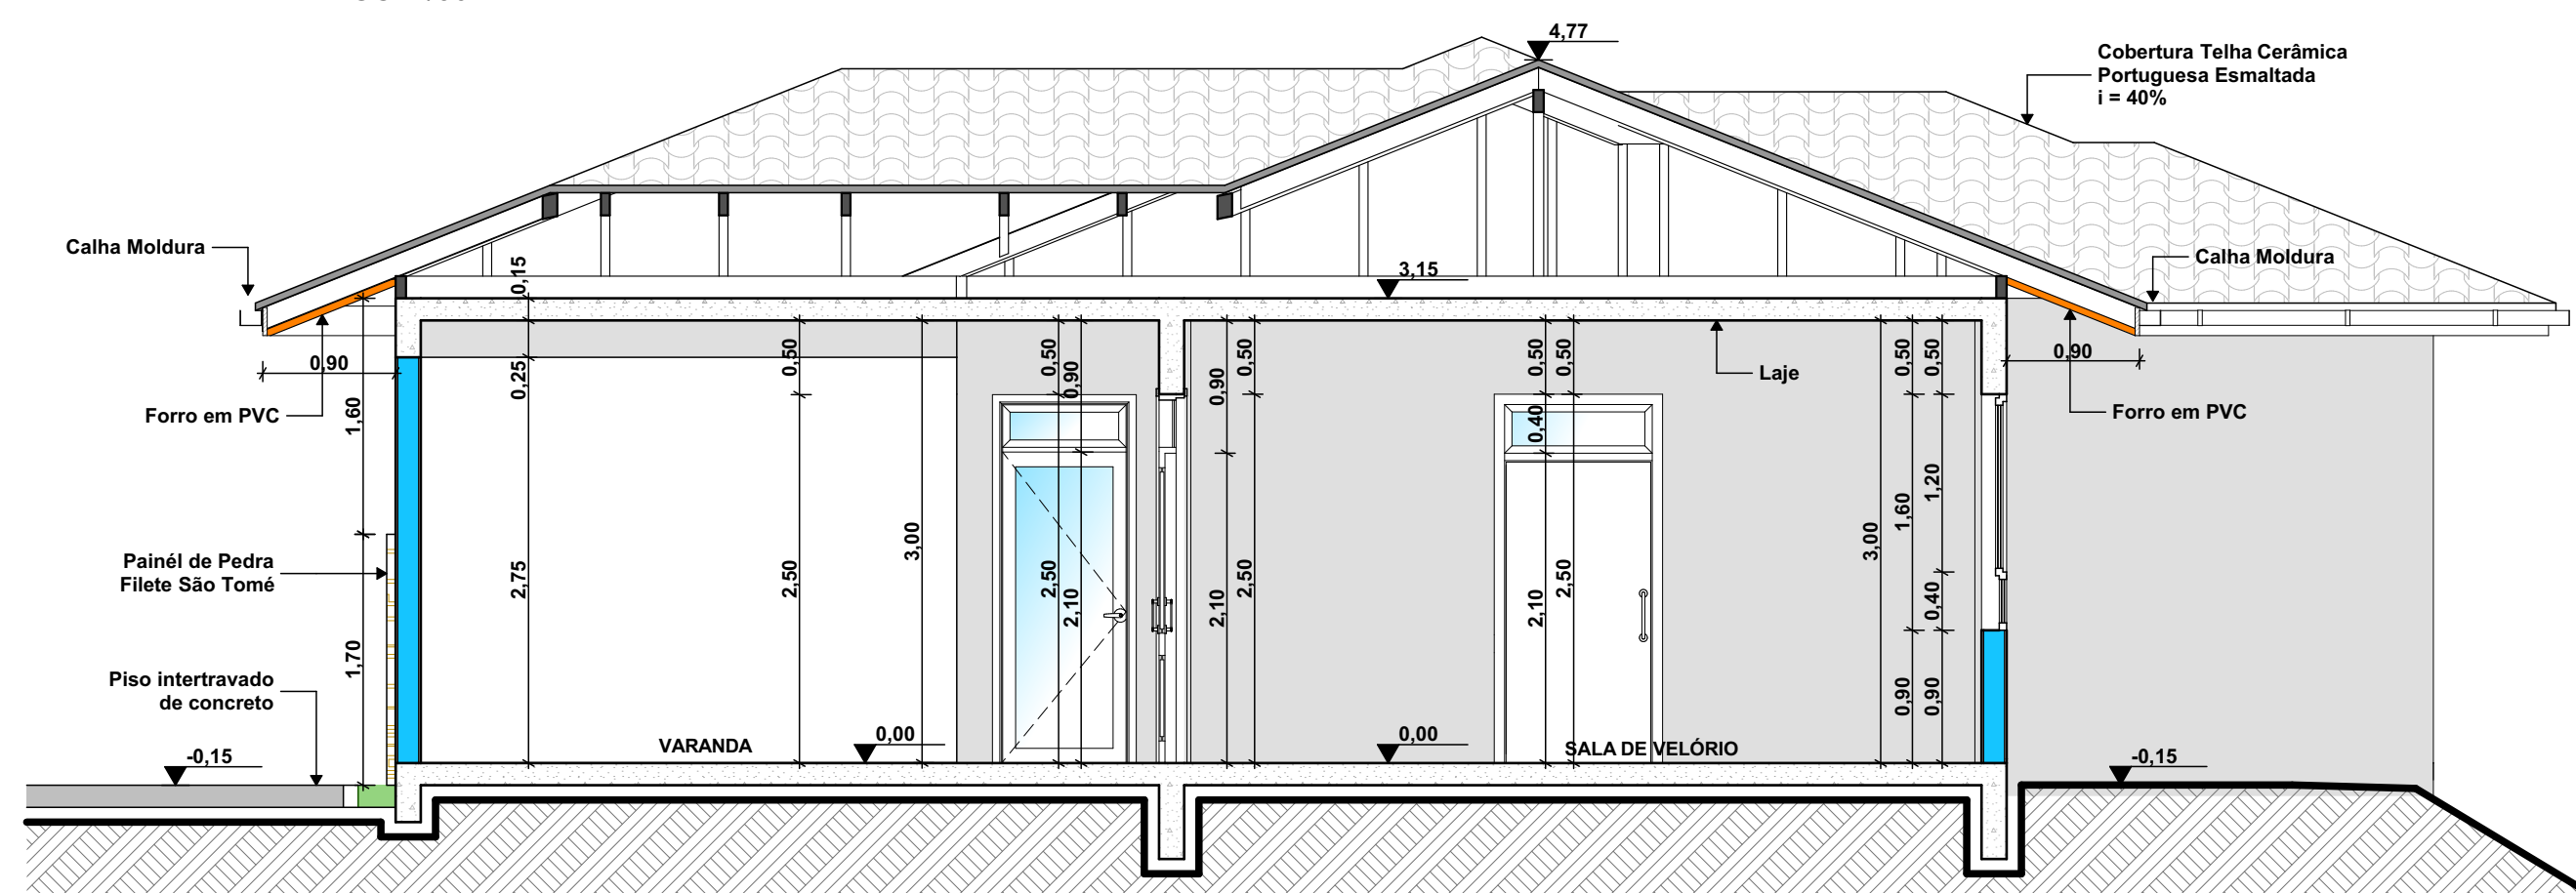

CORTE BB'
ESC: 1/50

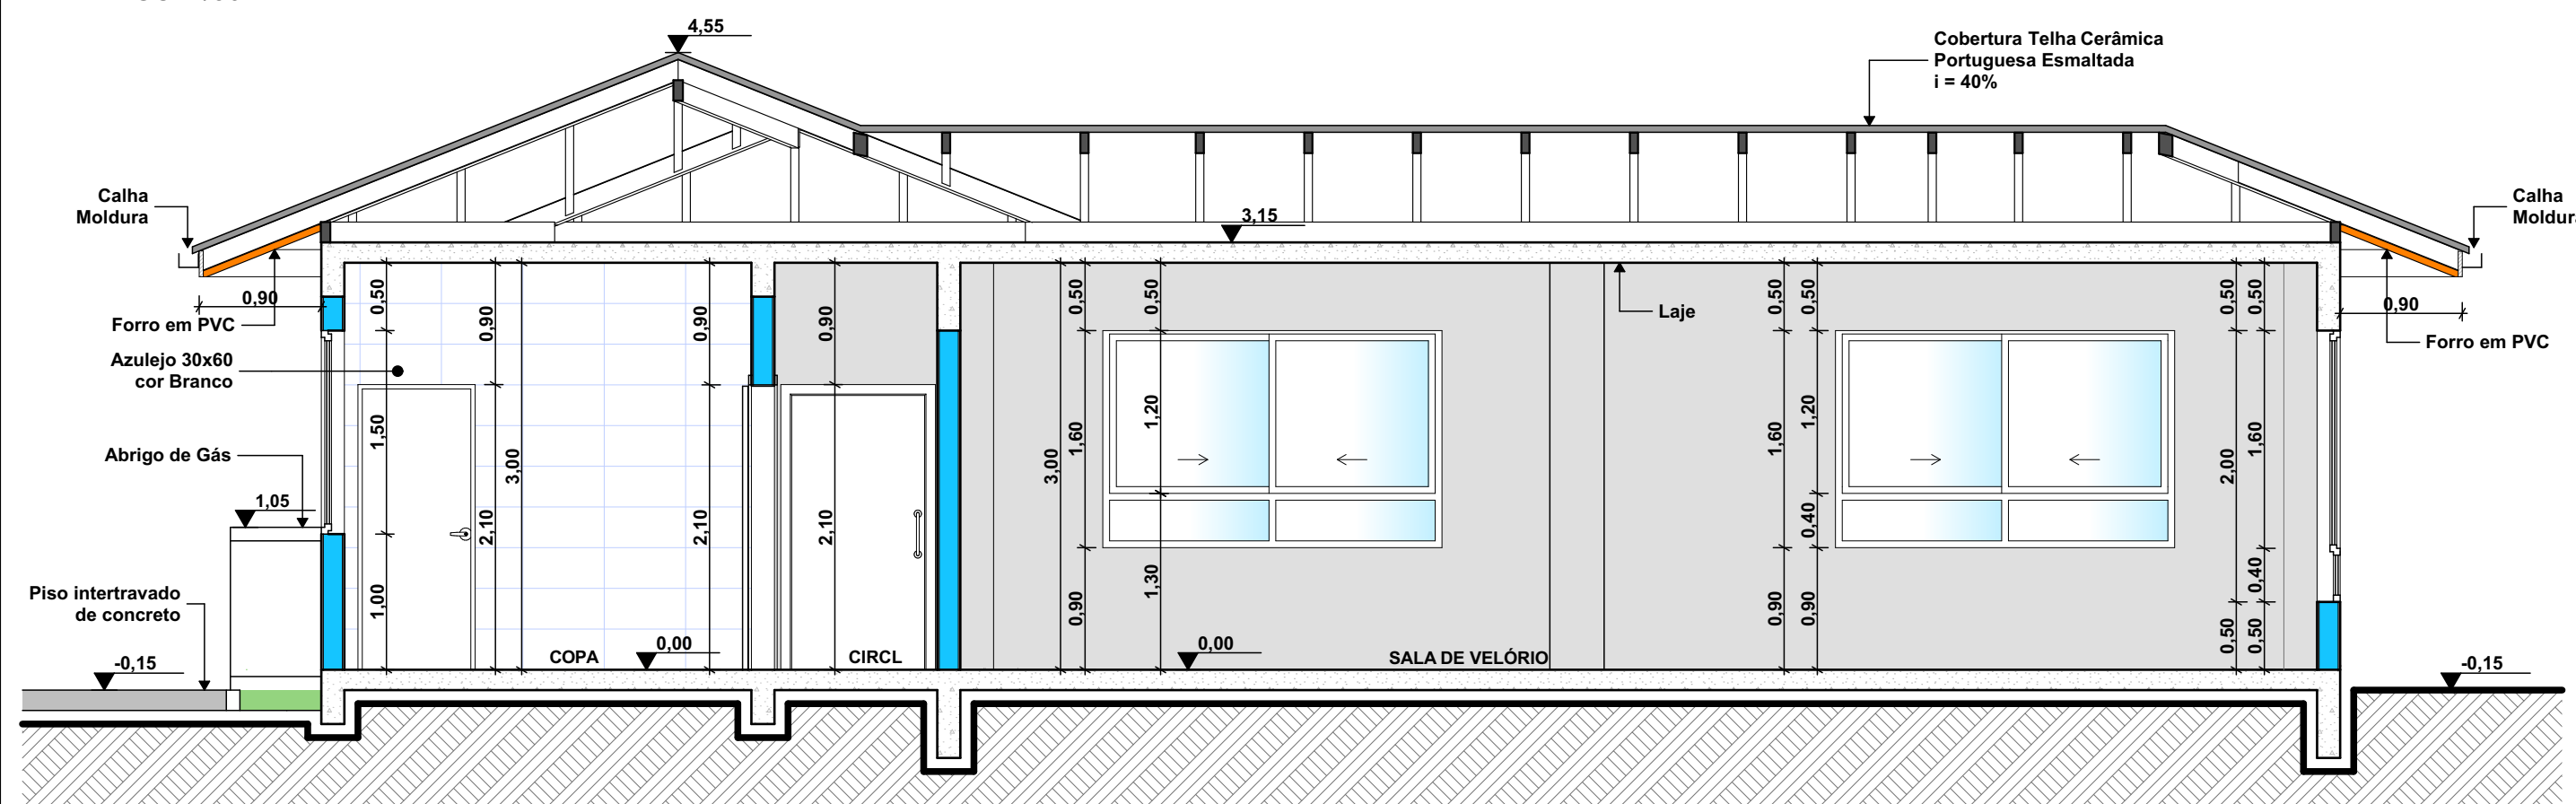

CORTE CC'
ESC: 1/50

CARIMBOS E APROVAÇÕES:

PROJETO - RESPONSÁVEL TÉCNICO:

Larissa Lenz Santos
Arquiteta e Urbanista - AMAVI
CAU / A148155-0

EXECUÇÃO - RESPONSÁVEL TÉCNICO:

ASSINATURA -
PROPRIETÁRIO: (REPRESENTANTE)

REVISÃO

DATA

ALTERAÇÕES

PROJETO ARQUITETÔNICO



RUA: XV DE NOVEMBRO, Nº 737
CEP: 89160-015 - CENTRO
RIO DO SUL/SC
FONE/FAX: (47) 3531-4242
E-mail: amavi@amavi.org.br
http://www.amavi.org.br

OBRA:

CAPELA MORTUÁRIA

PROPRIETÁRIO:

PREFEITURA MUNICIPAL DE ATALANTA

ENDEREÇO:

Rua Cristiano Schlichting - Bairro Centro - Atalanta/SC

CONTEÚDO:

- CORTE AA
- CORTE BB
- CORTE CC

DESENHO:

CAROLINA

ÁREA EDIFICAÇÃO A CONSTRUIR:

138,01m²

ÁREA EXTERNA A EXECUTAR FUTURAMENTE:

68,21m²

ÁREA TOTAL:

206,22m²

ESCALA:

INDICADA

DATA:

NOVEMBRO/2021

FOLHA:

ARQ
03/08

TODOS OS DIREITOS RESERVADOS. PROIBIDA A REPRODUÇÃO PARCIAL OU TOTAL.
DESENHO VÁLIDO SOMENTE ASSINADO PELO RESPONSÁVEL DO PROJETO.