

PORTA 01 - 02 FOLHAS DE GIRO COM DUAS BANDEIRAS FIXAS


QUANTIDADE: 01

MATERIAL ESQUADRIA/COR/PINTURA: ALUMÍNIO COR BRANCA (PINTURA ELETROSTÁTICA A PÓ) VIDROS E VEDAÇÕES

DIMENSÕES: 200x250 cm

PERFIS DAS MOLDURAS: 5,4x2,5 cm

ESCALA: 1/20

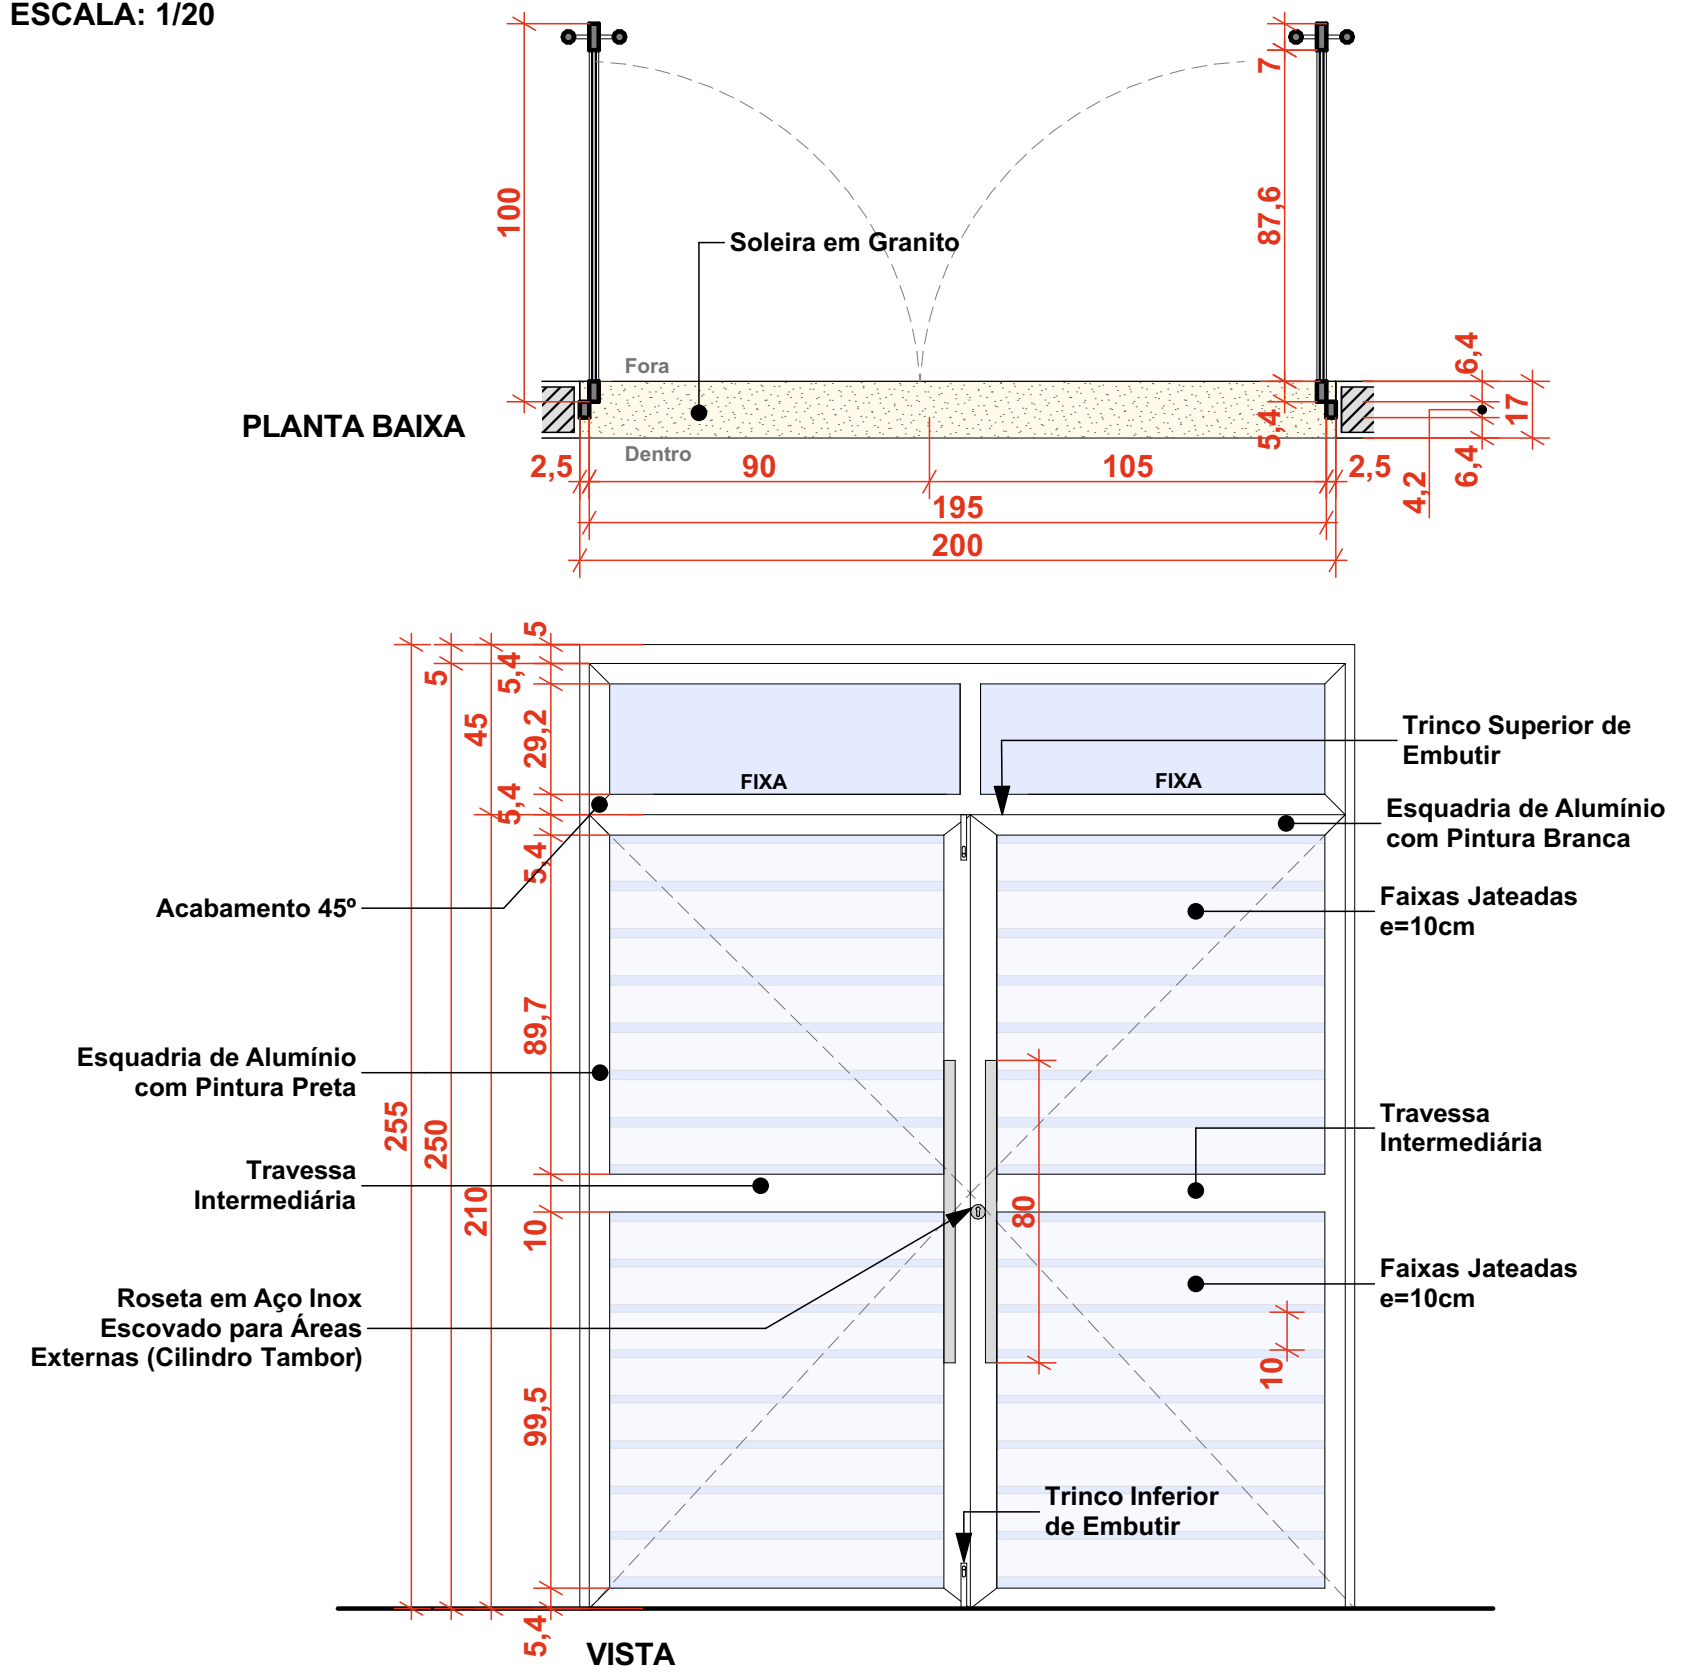

PORTA 02 - 01 FOLHA DE GIRO


QUANTIDADE: 01

MATERIAL ESQUADRIA/COR/PINTURA: ALUMÍNIO COR BRANCA (PINTURA ELETROSTÁTICA A PÓ) VIDROS E VEDAÇÕES

DIMENSÕES: 90x250cm

PERFIS DAS MOLDURAS: 5,4x2,5 cm

ESCALA: 1/20

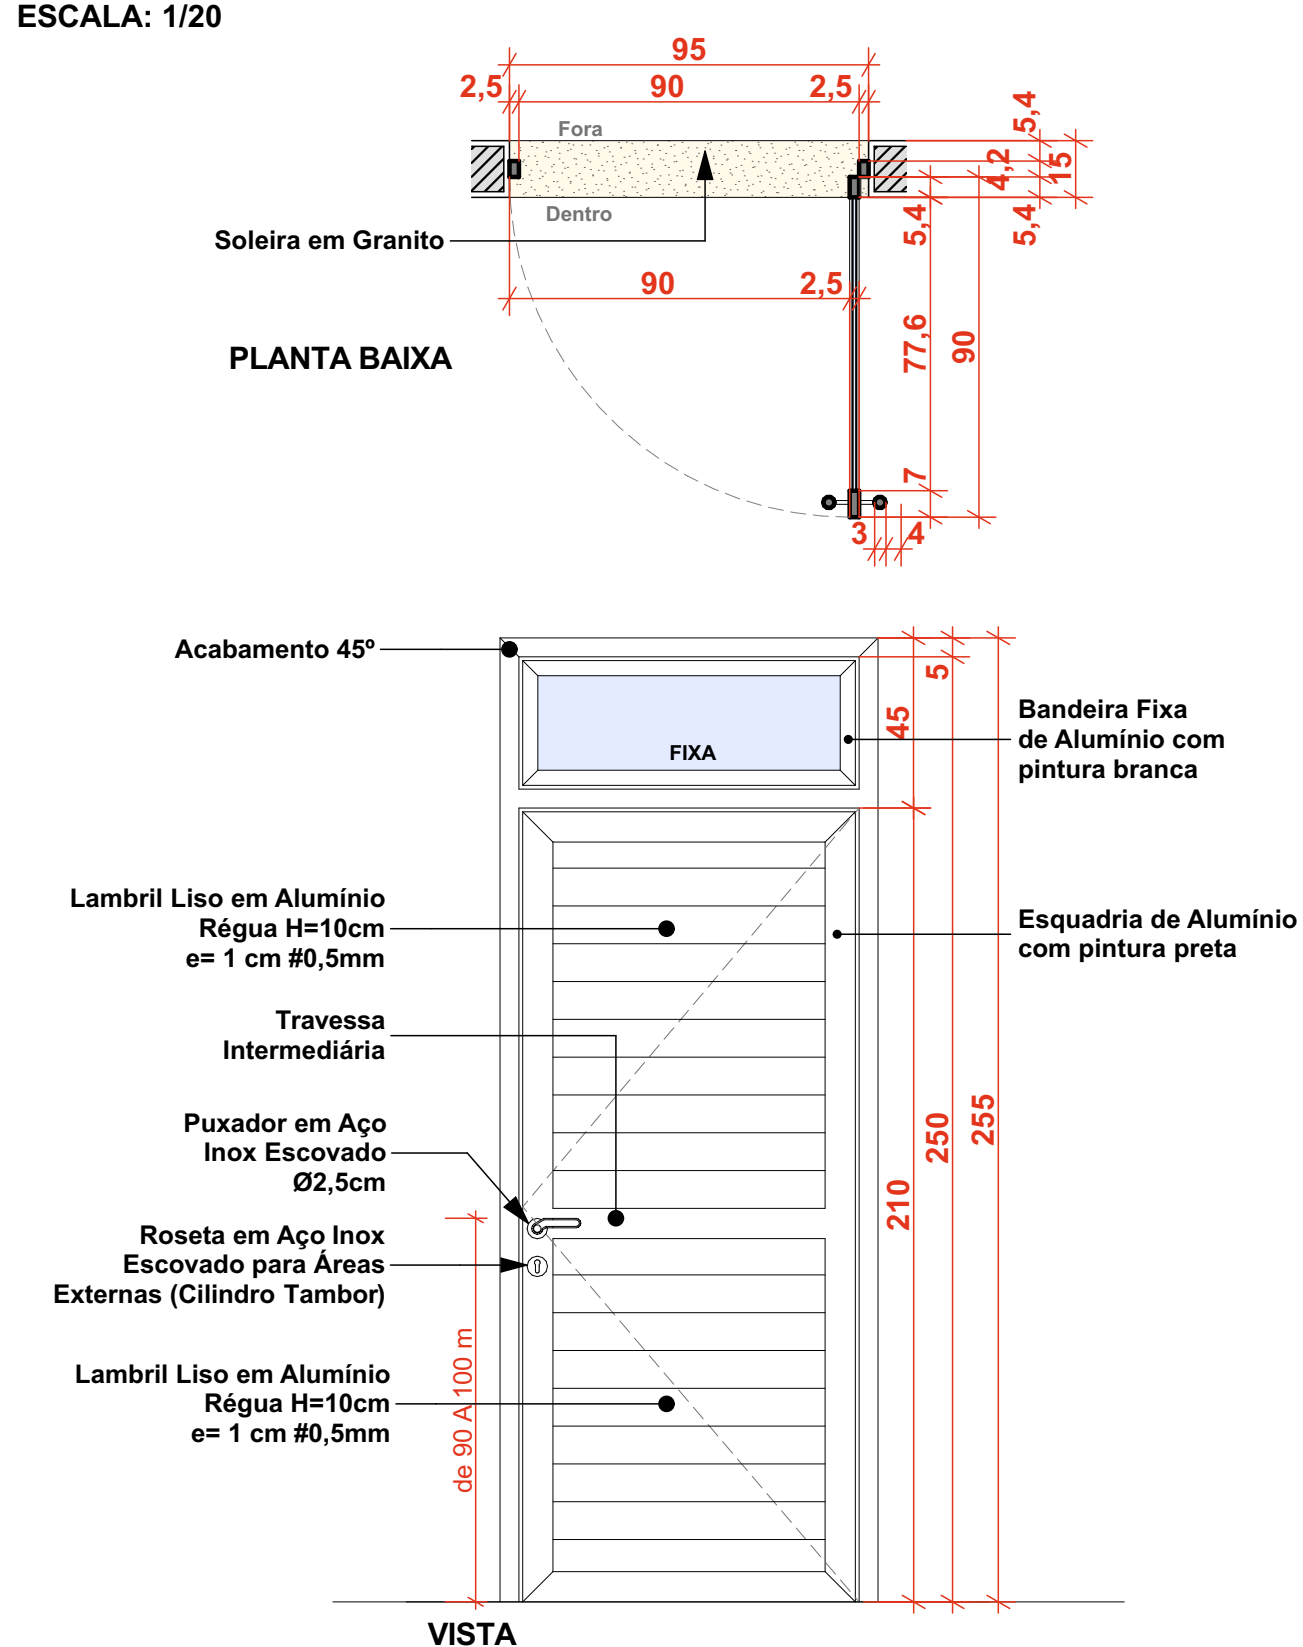

PORTA 03 - 01 FOLHA DE GIRO


QUANTIDADE: 02

MATERIAL ESQUADRIA/COR/PINTURA: ALUMÍNIO COR BRANCA (PINTURA ELETROSTÁTICA A PÓ) VIDROS E VEDAÇÕES

DIMENSÕES: 90X210cm

PERFIS DAS MOLDURAS: 5,4x2,5 cm

ESCALA: 1/20

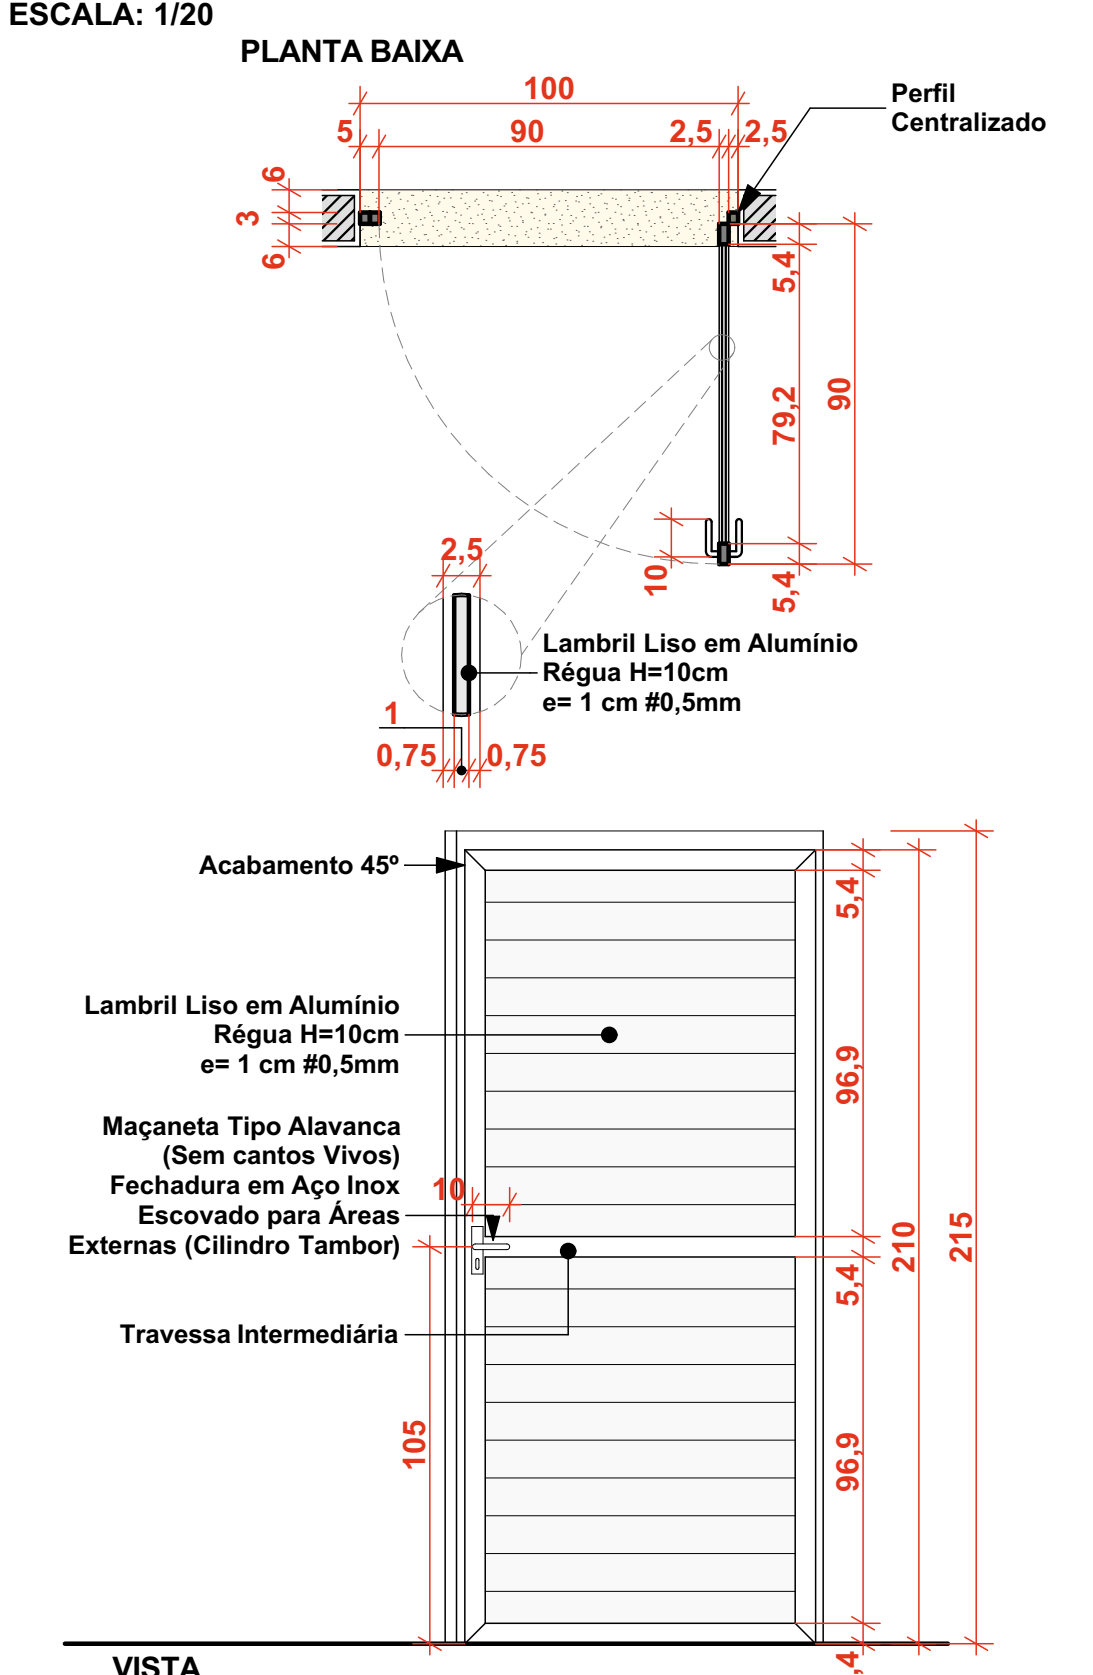

PORTA 04 - 01 FOLHA DE CORRER


QUANTIDADE: 02

MATERIAL ESQUADRIA/COR/PINTURA: ALUMÍNIO COR BRANCA (PINTURA ELETROSTÁTICA A PÓ) VIDROS E VEDAÇÕES

DIMENSÕES: 100x210 cm

PERFIS DAS MOLDURAS: 5,4x2,5 cm e 7x2,5 cm

ESCALA: 1/20

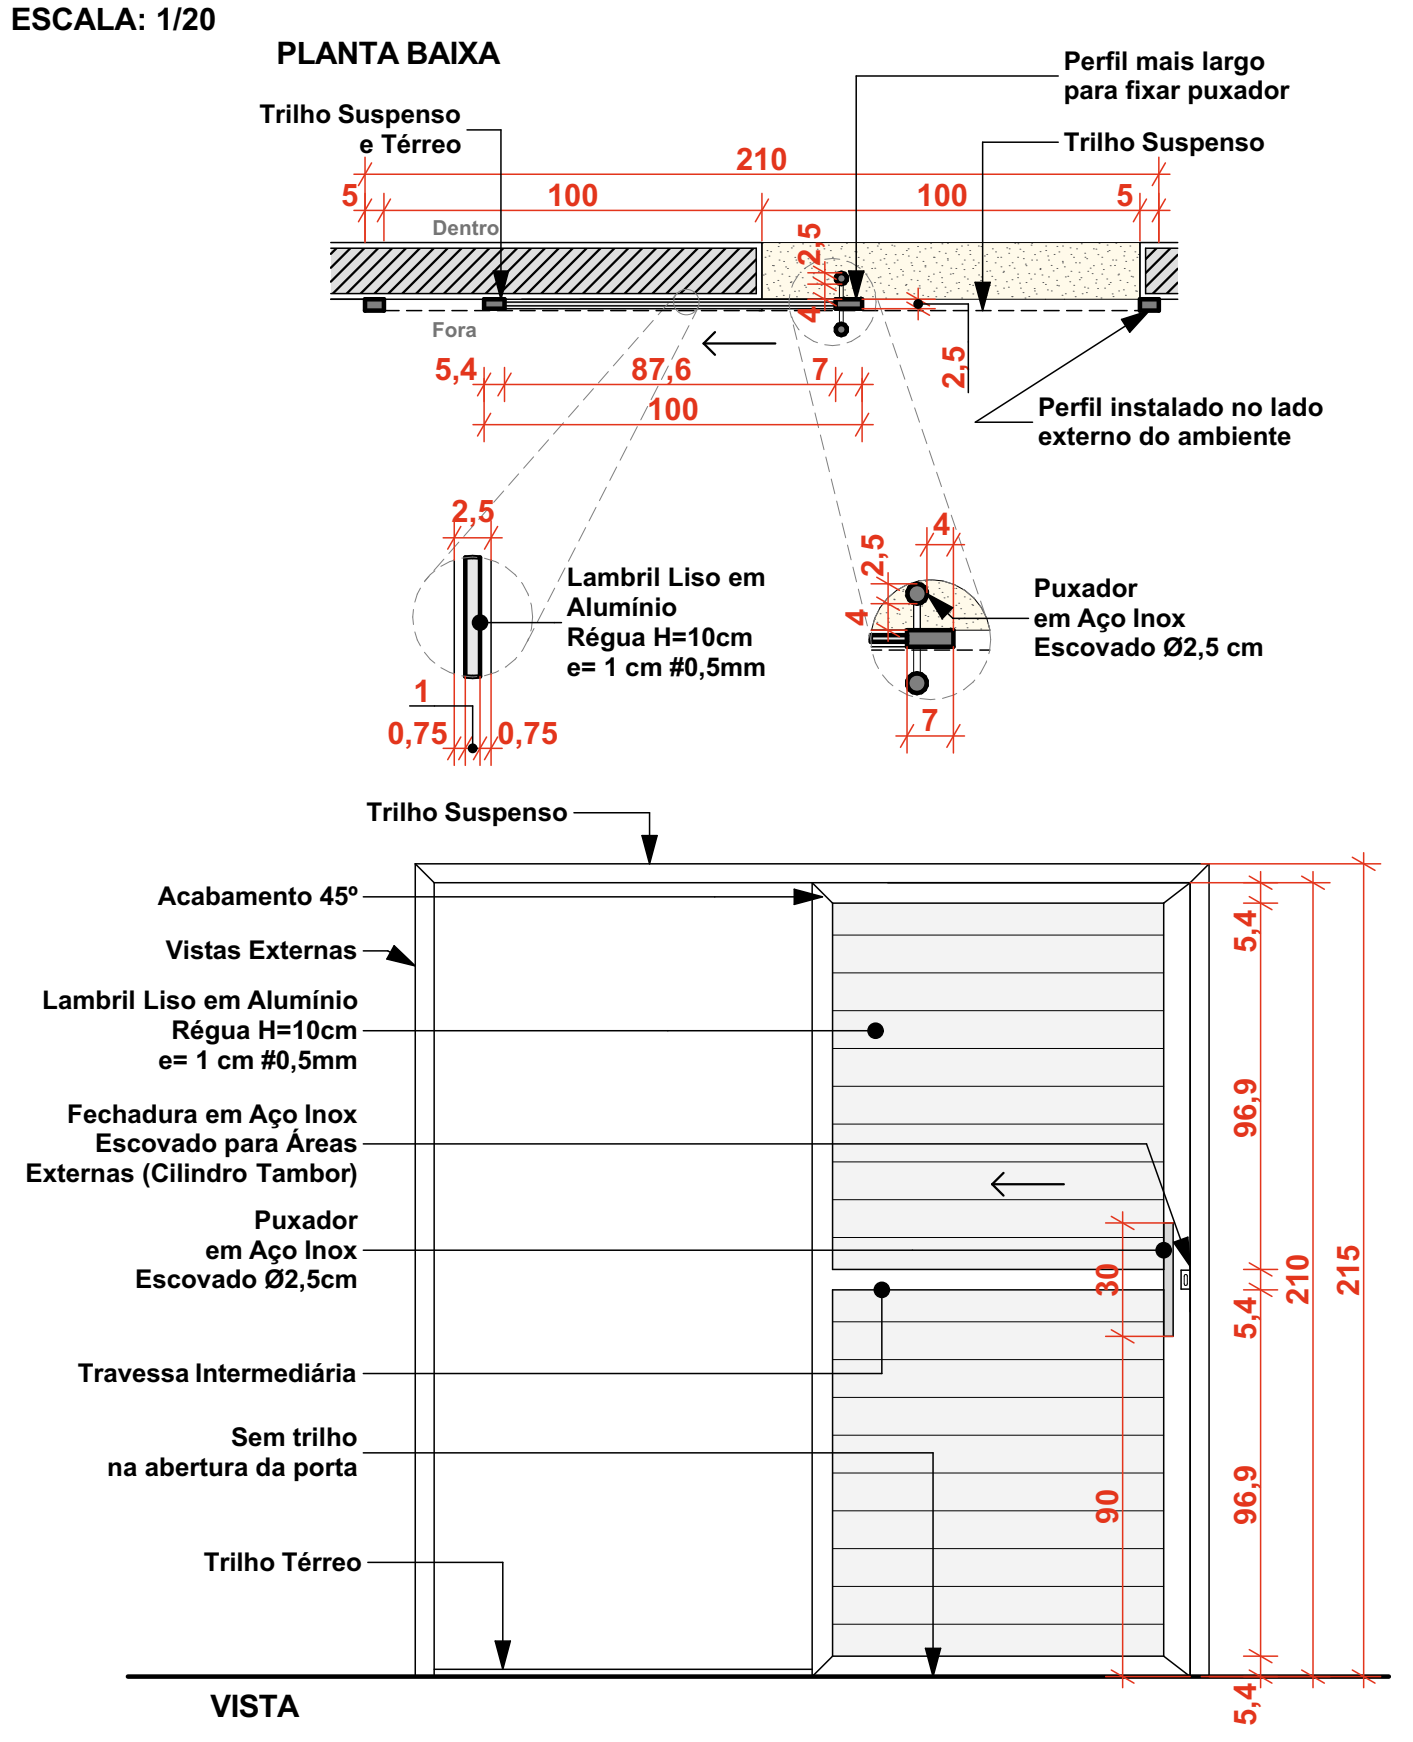

PORTA 05 - 01 FOLHA DE GIRO


QUANTIDADE: 01

MATERIAL ESQUADRIA/COR/PINTURA: ALUMÍNIO COR BRANCA (PINTURA ELETROSTÁTICA A PÓ) VIDROS E VEDAÇÕES

DIMENSÕES: 80X210cm

PERFIS DAS MOLDURAS: 5,4x2,5 cm

ESCALA: 1/20

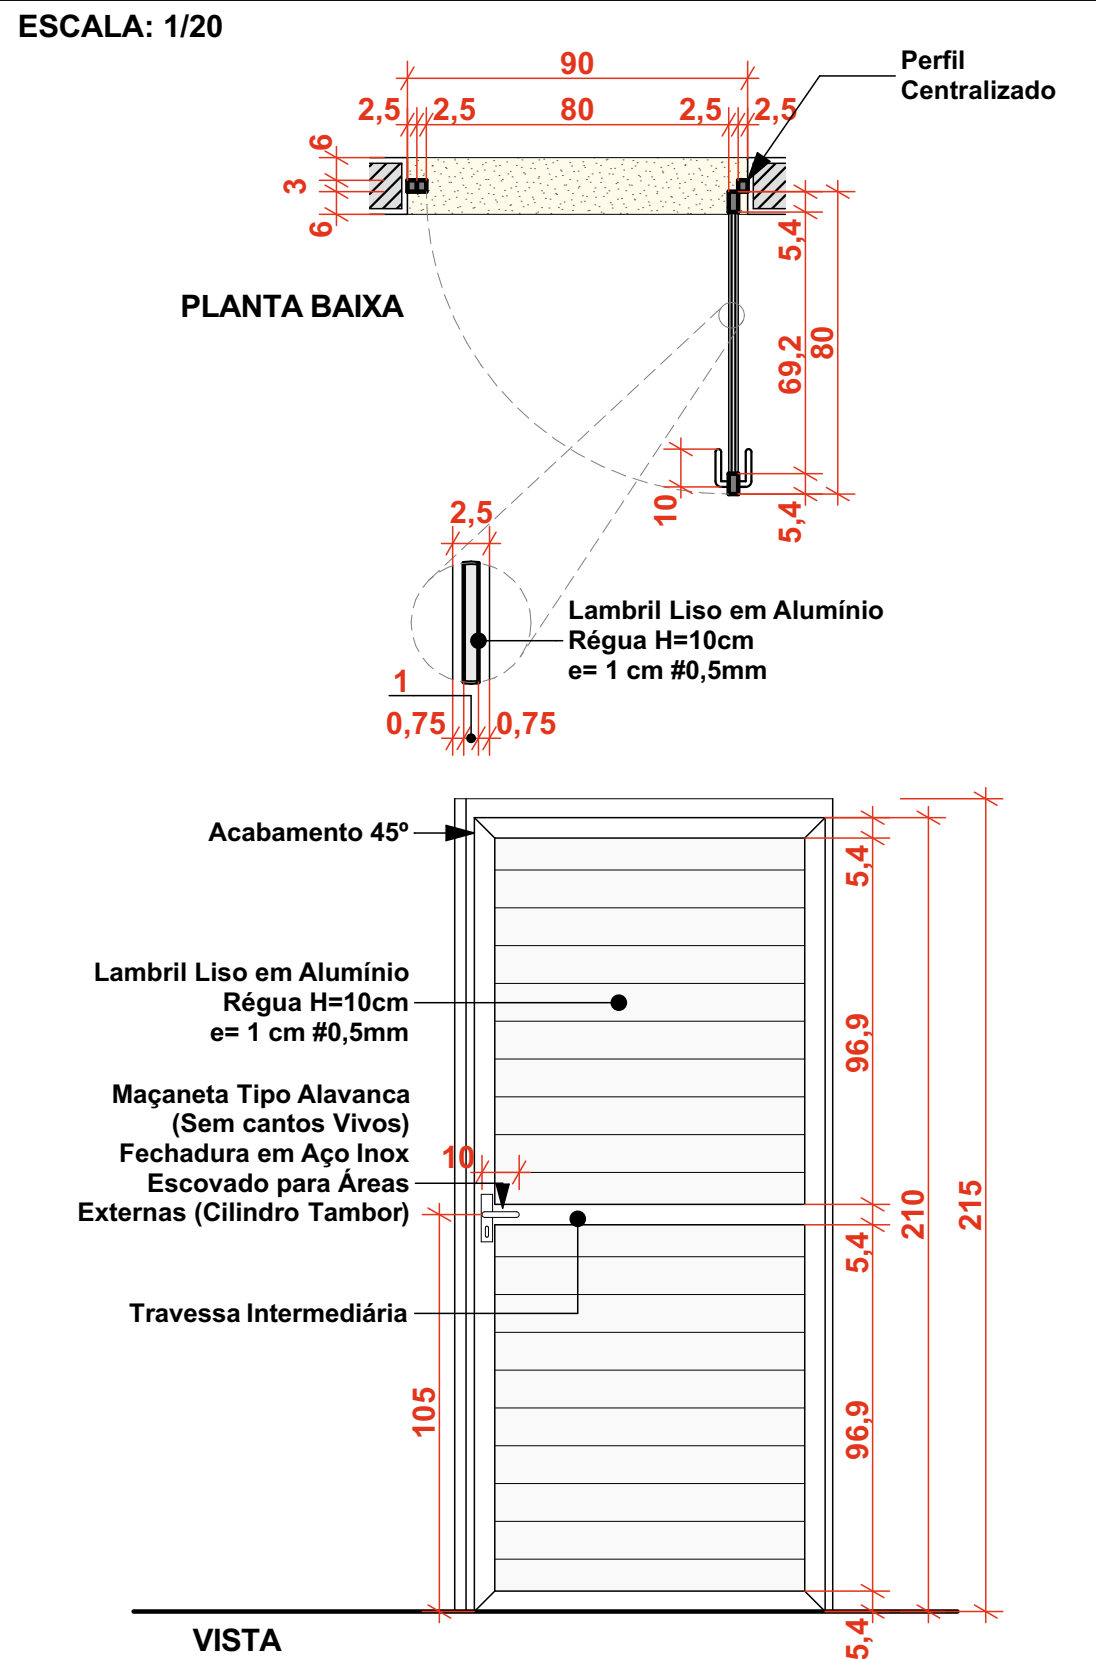

PORTA 06 - 01 FOLHA DE CORRER


QUANTIDADE: 01

MATERIAL ESQUADRIA/COR/PINTURA: ALUMÍNIO COR BRANCA (PINTURA ELETROSTÁTICA A PÓ) VIDROS E VEDAÇÕES

DIMENSÕES: 100x250 cm

PERFIS DAS MOLDURAS: 5,4x2,5 cm e 7x2,5 cm

ESCALA: 1/20

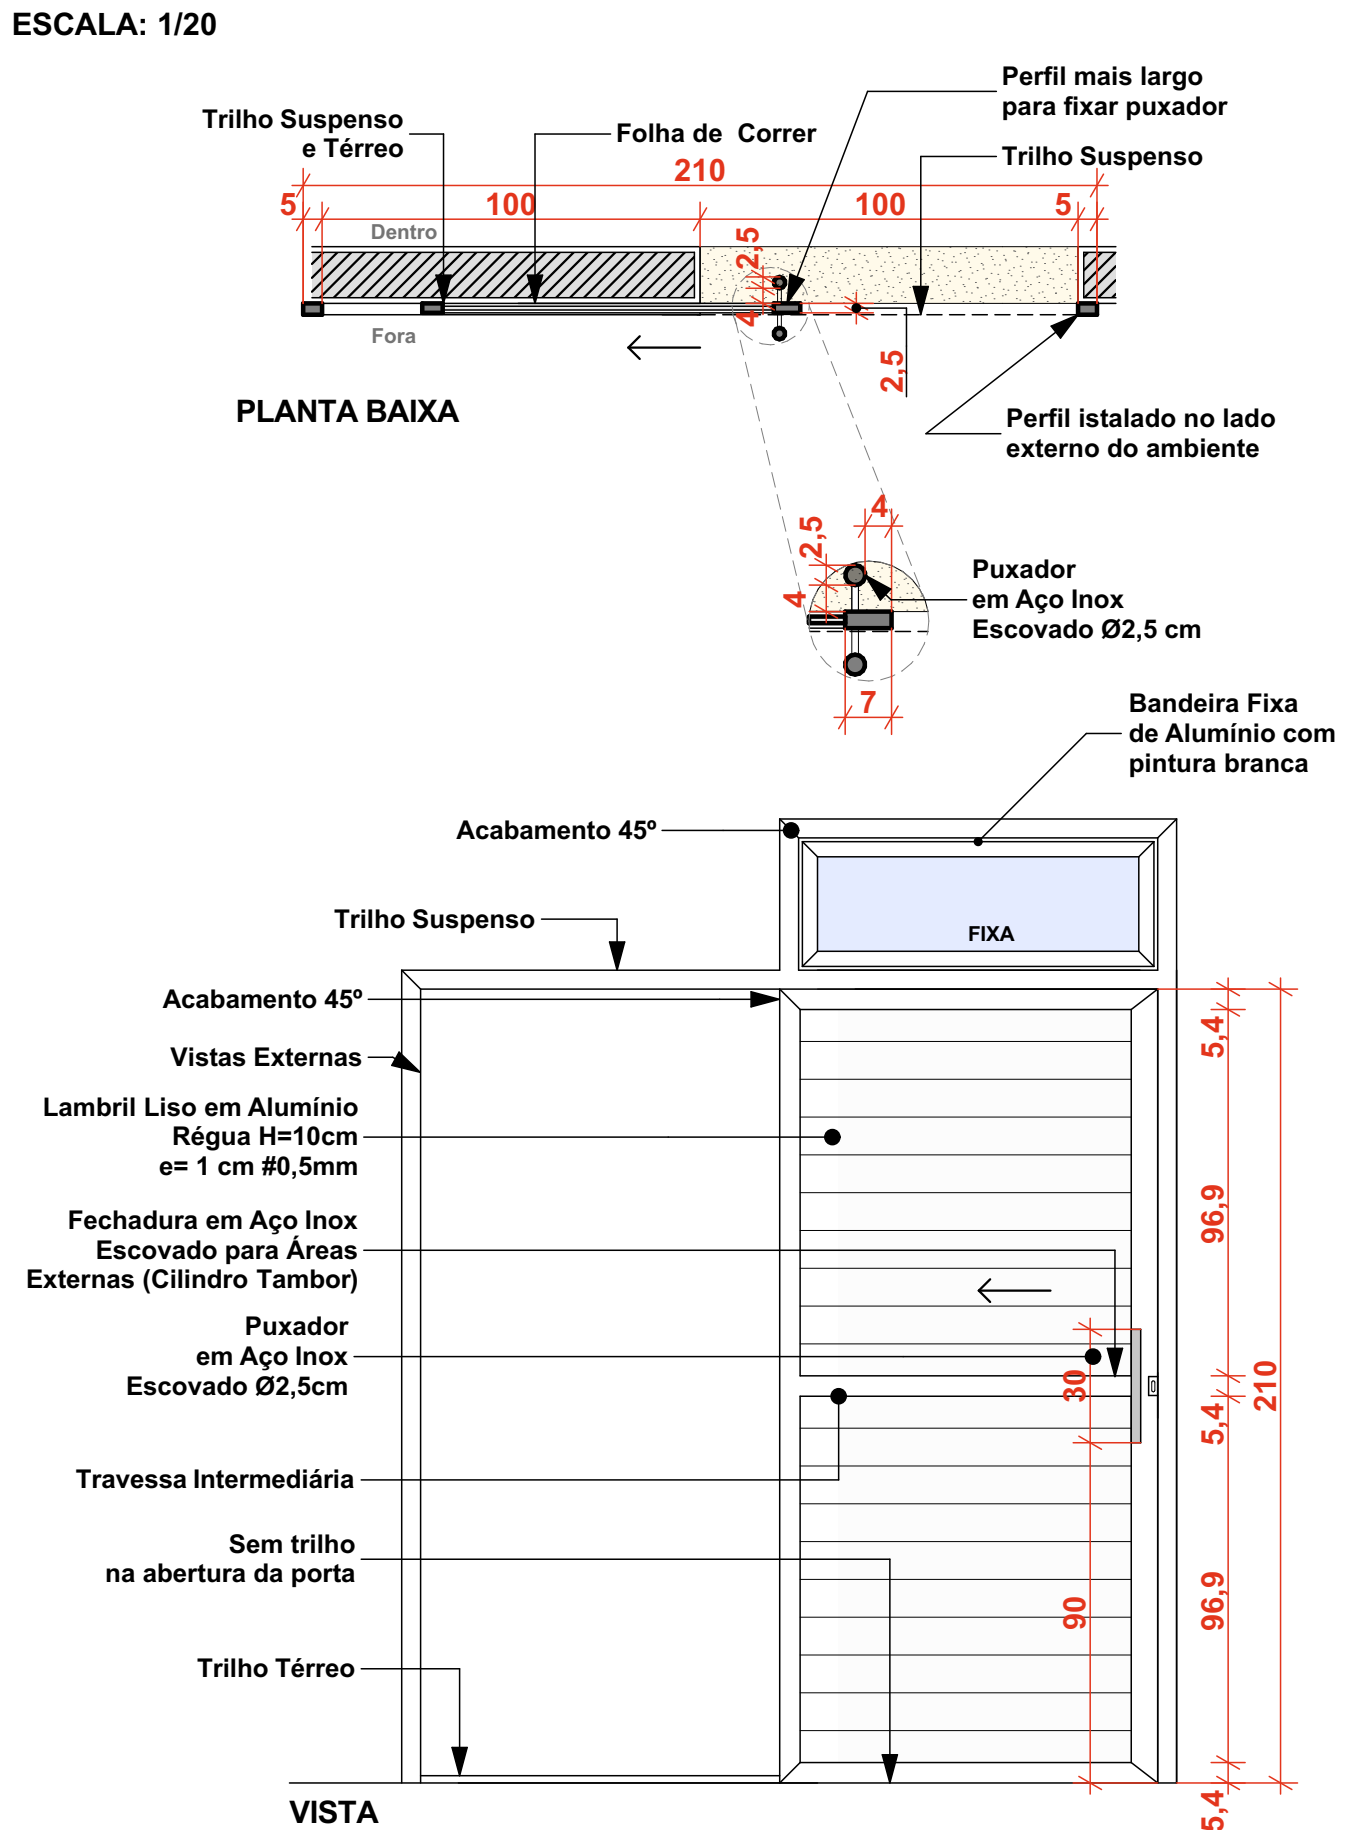

CARIMBOS E APROVAÇÕES:

PROJETO - RESPONSÁVEL TÉCNICO: EXECUÇÃO - RESPONSÁVEL TÉCNICO: ASSINATURA - PROPRIETÁRIO: (REPRESENTANTE)

Larissa Lenz Santos  
Arquiteta e Urbanista - AMAVI  
CAU - 1148155-0

REVISÃO DATA ALTERAÇÕES

PROJETO ARQUITETÔNICO



RUA: XV DE NOVEMBRO, Nº 737  
CEP: 89160-015 -CENTRO  
RIO DO SUL/SC  
FONE/FAX: (47) 3531-4242  
E-mail: amavi@amavi.org.br  
http://www.amavi.org.br

OBRA:		CAPELA MORTUÁRIA	
PROPRIETÁRIO:		PREFEITURA MUNICIPAL DE ATALANTA	
ENDEREÇO:		Rua Cristiano Schlichting - Bairro Centro - Atalanta/SC	
CONTEÚDO:	DESENHO:		CAROLINA
	ÁREA EDIFICAÇÃO A CONSTRUIR:		138,01m²
	ÁREA EXTERNA A EXECUTAR FUTURAMENTE:		68,21m²
	ÁREA TOTAL:		206,22m²
	ESCALA:		INDICADA
	DATA:		NOVEMBRO/2021
- DETALHES PORTAS		FOLHA:  ARQ  07/08	
TODOS OS DIREITOS RESERVADOS. PROIBIDA A REPRODUÇÃO PARCIAL OU TOTAL. DESENHO VÁLIDO SOMENTE ASSINADO PELO RESPONSÁVEL DO PROJETO.			