



| Legenda das Colunas |                                  |
|---------------------|----------------------------------|
| AF-1<br>25 mm       | Água fria<br>Passagem de Ø40mm   |
| AF-1<br>50 mm       | Água fria<br>Passagem de Ø50mm   |
| AL-1<br>25 mm       | Alimentação<br>Passagem de Ø40mm |

| Legenda de Conduitos |                              |
|----------------------|------------------------------|
|                      | Água fria - ØVAR             |
|                      | Alimentação - Ø25mm          |
|                      | Limpeza e Extravisor - Ø50mm |
|                      | Gás - Cobre Ø1/2"            |

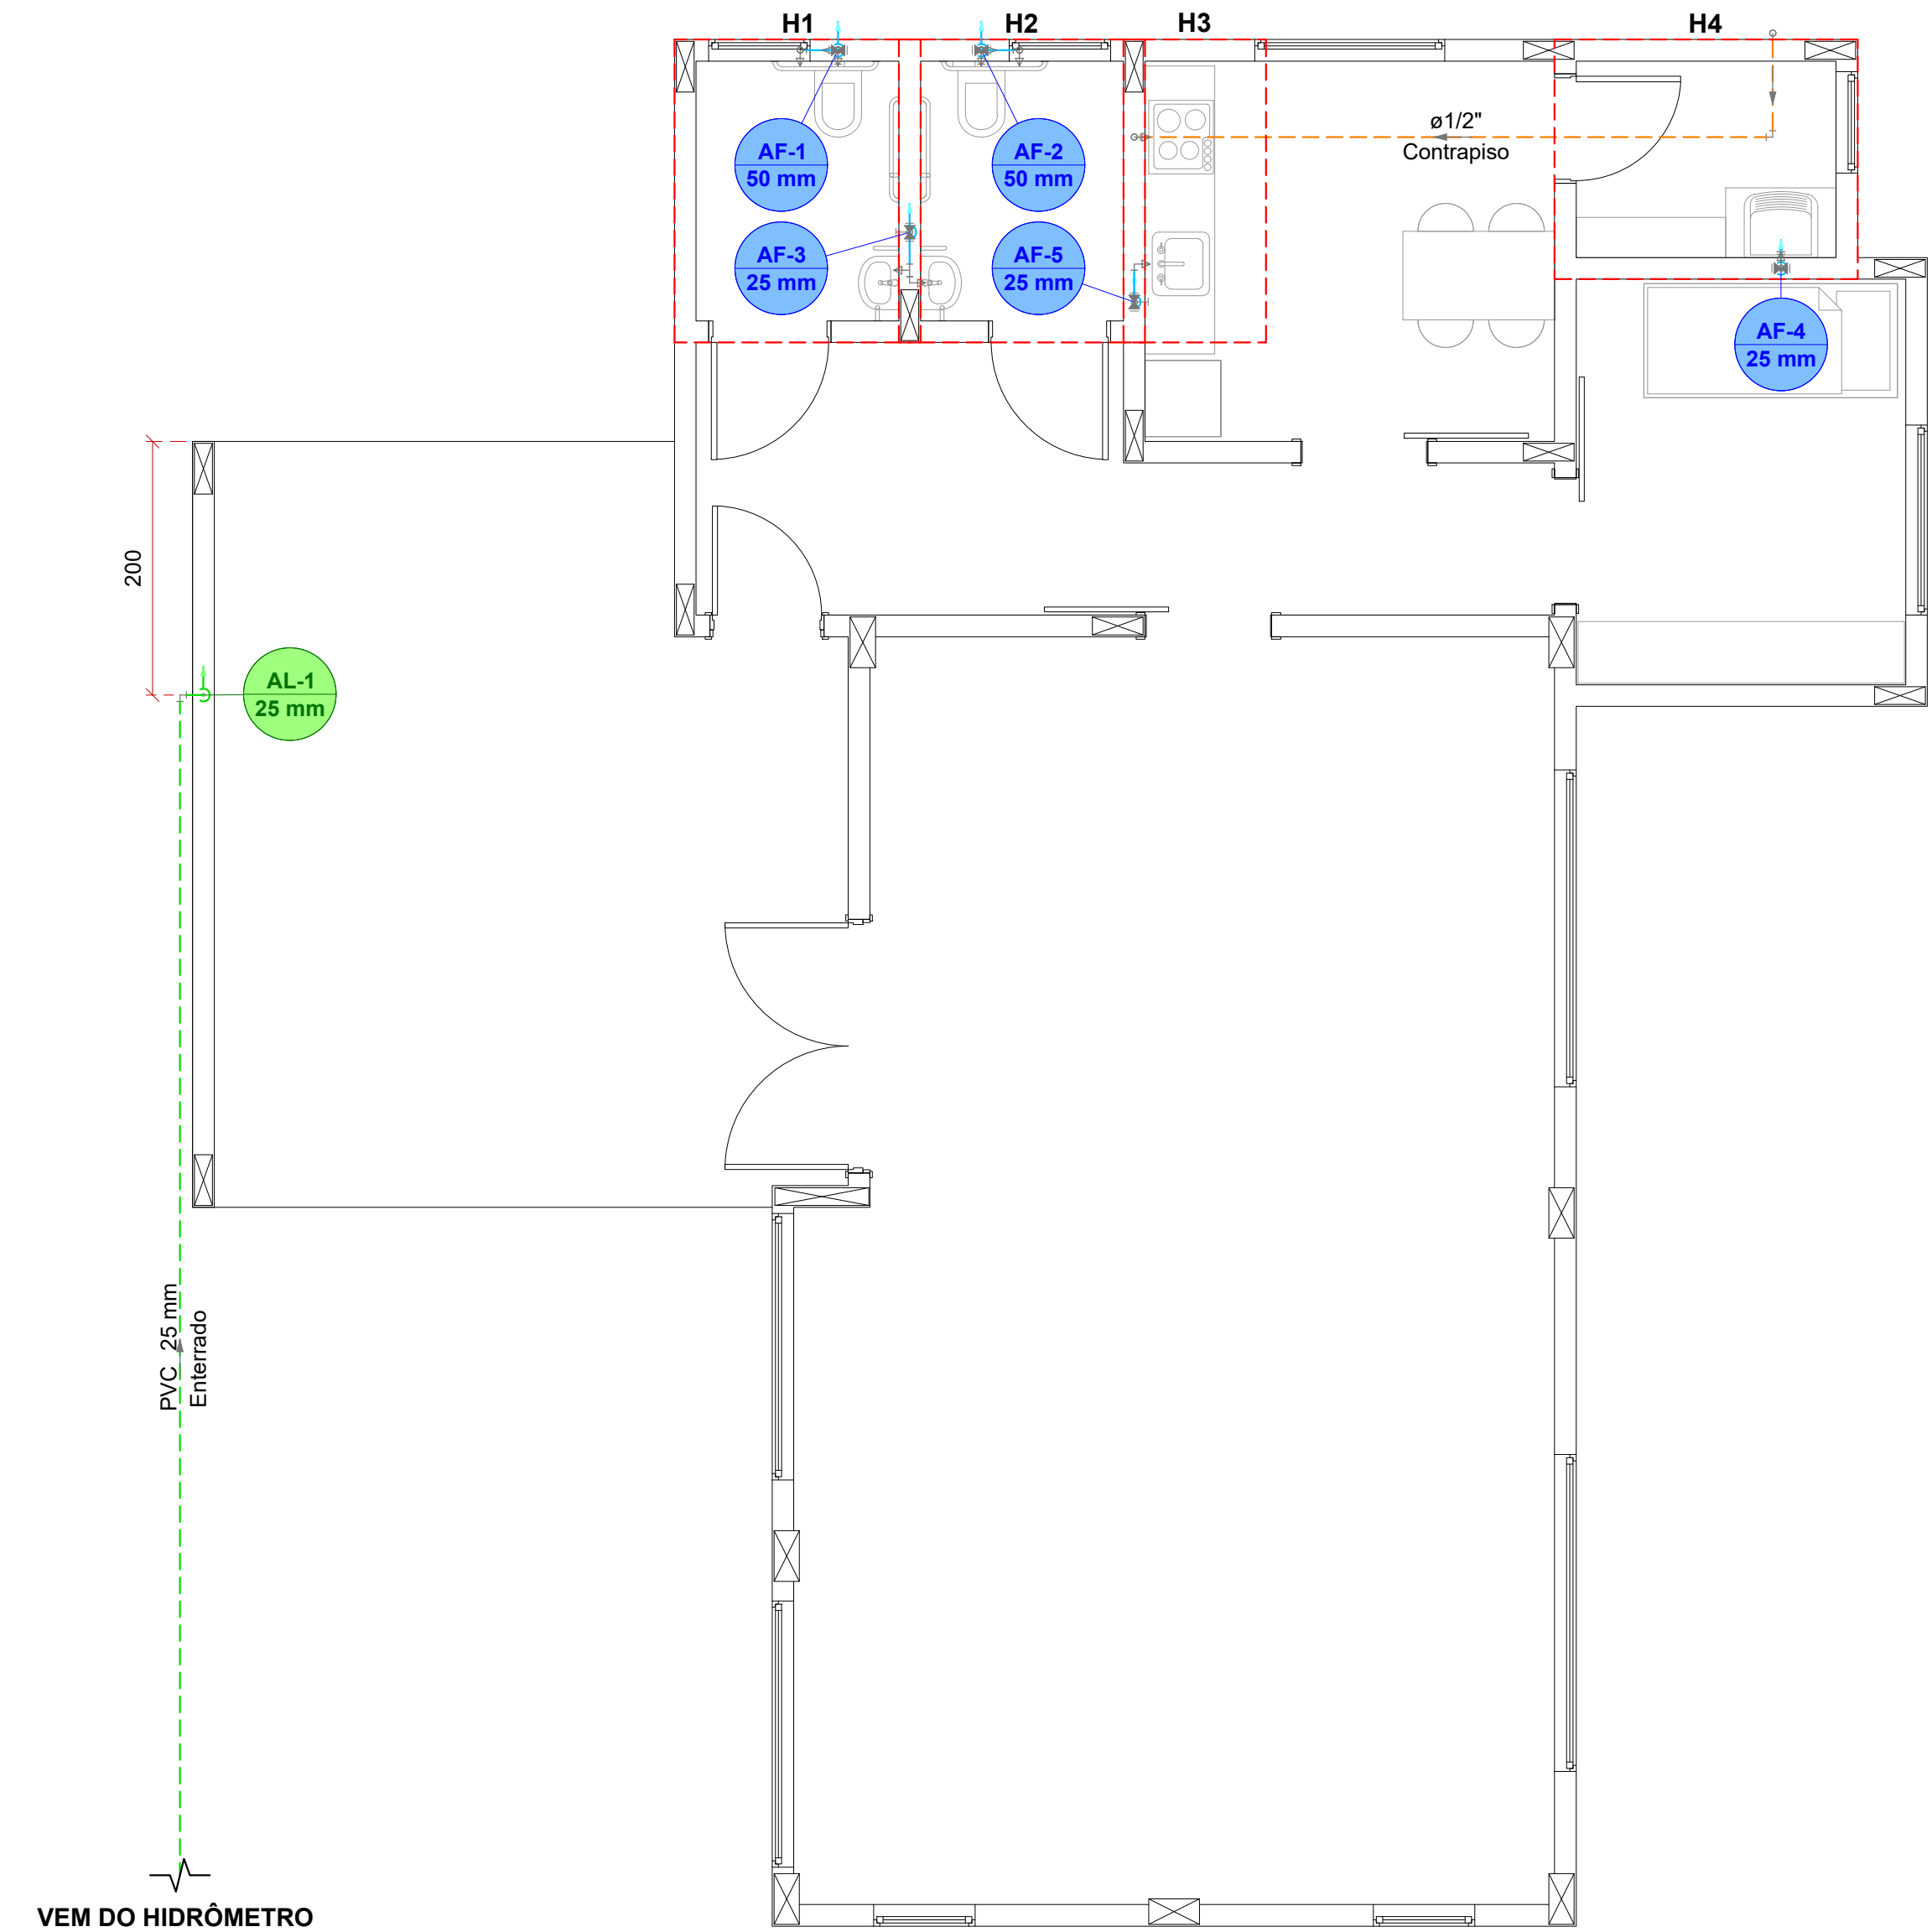

PROJETO HIDRÁULICO - PAV. TÉRREO  
ESC.: 1/50

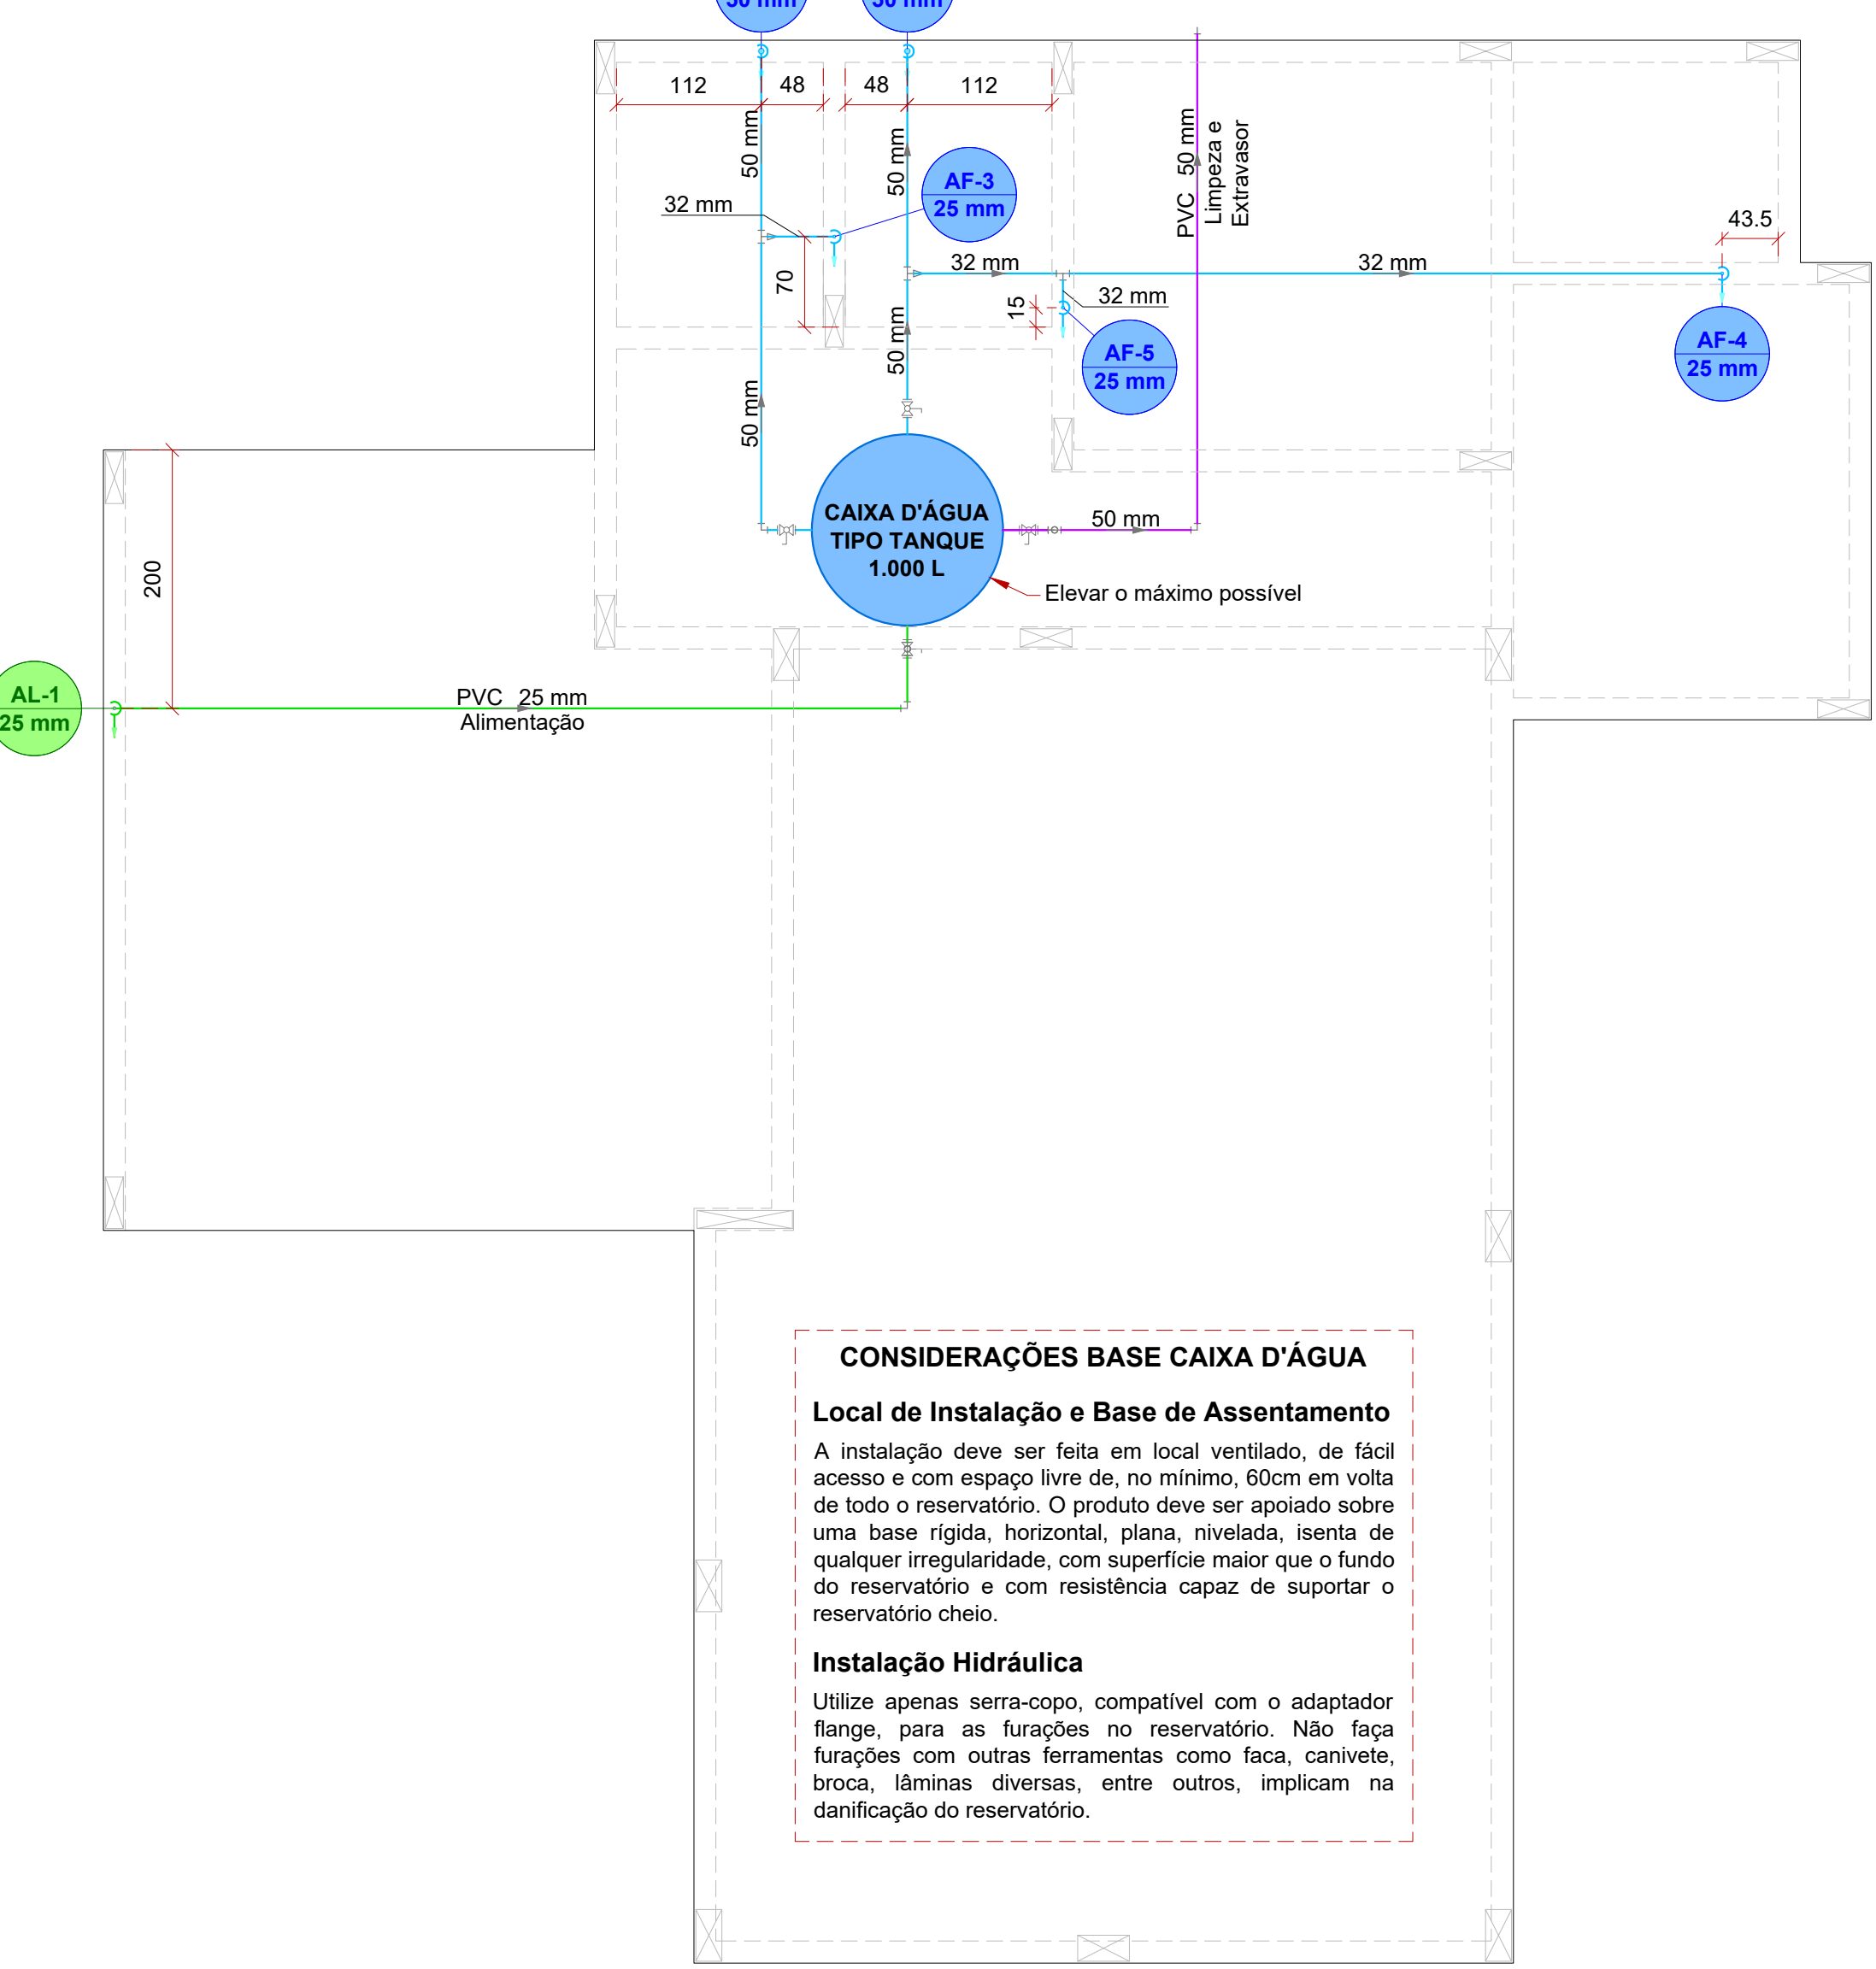

**CONSIDERAÇÕES BASE CAIXA D'ÁGUA**


**Local de Instalação e Base de Assentamento**  
A instalação deve ser feita em local ventilado, de fácil acesso e com espaço livre de, no mínimo, 60cm em volta de todo o reservatório. O produto deve ser apoiado sobre uma base rígida, horizontal, plana, nivelada, isenta de qualquer irregularidade, com superfície maior que o fundo do reservatório e com resistência capaz de suportar o reservatório cheio.

**Instalação Hidráulica**  
Utilize apenas serra-copo, compatível com o adaptador flange, para as furações no reservatório. Não faça furações com outras ferramentas como faca, canivete, broca, lâminas diversas, entre outros, implicam na danificação do reservatório.

CARIMBOS E APROVAÇÕES:

|                                |      |                                 |  |
|--------------------------------|------|---------------------------------|--|
| PROJETO - RESPONSÁVEL TÉCNICO: |      | EXECUÇÃO - RESPONSÁVEL TÉCNICO: | ASSINATURA - PROPRIETÁRIO: (REPRESENTANTE) |
| REVISÃO                        | DATA | ALTERAÇÕES                      |  |

# PROJETO HIDROSSANITÁRIO



RUA: XV DE NOVEMBRO, Nº 737  
CEP: 89160-015 -CENTRO  
RIO DO SUL/SC  
FONE/FAX: (47) 3531-4242  
E-mail: amavi@amavi.org.br  
http://www.amavi.org.br

OBRA:

**CAPELA MORTUÁRIA**

PROPRIETÁRIO:

PREFEITURA MUNICIPAL DE ATALANTA

ENDEREÇO:

RUA CRISTIANO SCHLICHTING - BAIRRO CENTRO - ATALANTA/SC

CONTEÚDO:

- PROJETO HIDRÁULICO  
- DETALHES EXECUTIVOS

DESENHO:

EDUARDO FIGUEIREDO

ÁREA:

138,01 m²

ESCALA:

INDICADA

DATA:

NOVEMBRO/2021

FOLHA:

**HID**  
**02/02**

TODOS OS DIREITOS RESERVADOS. PROIBIDA A REPRODUÇÃO PARCIAL OU TOTAL.  
DESENHO VÁLIDO SOMENTE ASSINADO PELO RESPONSÁVEL DO PROJETO.