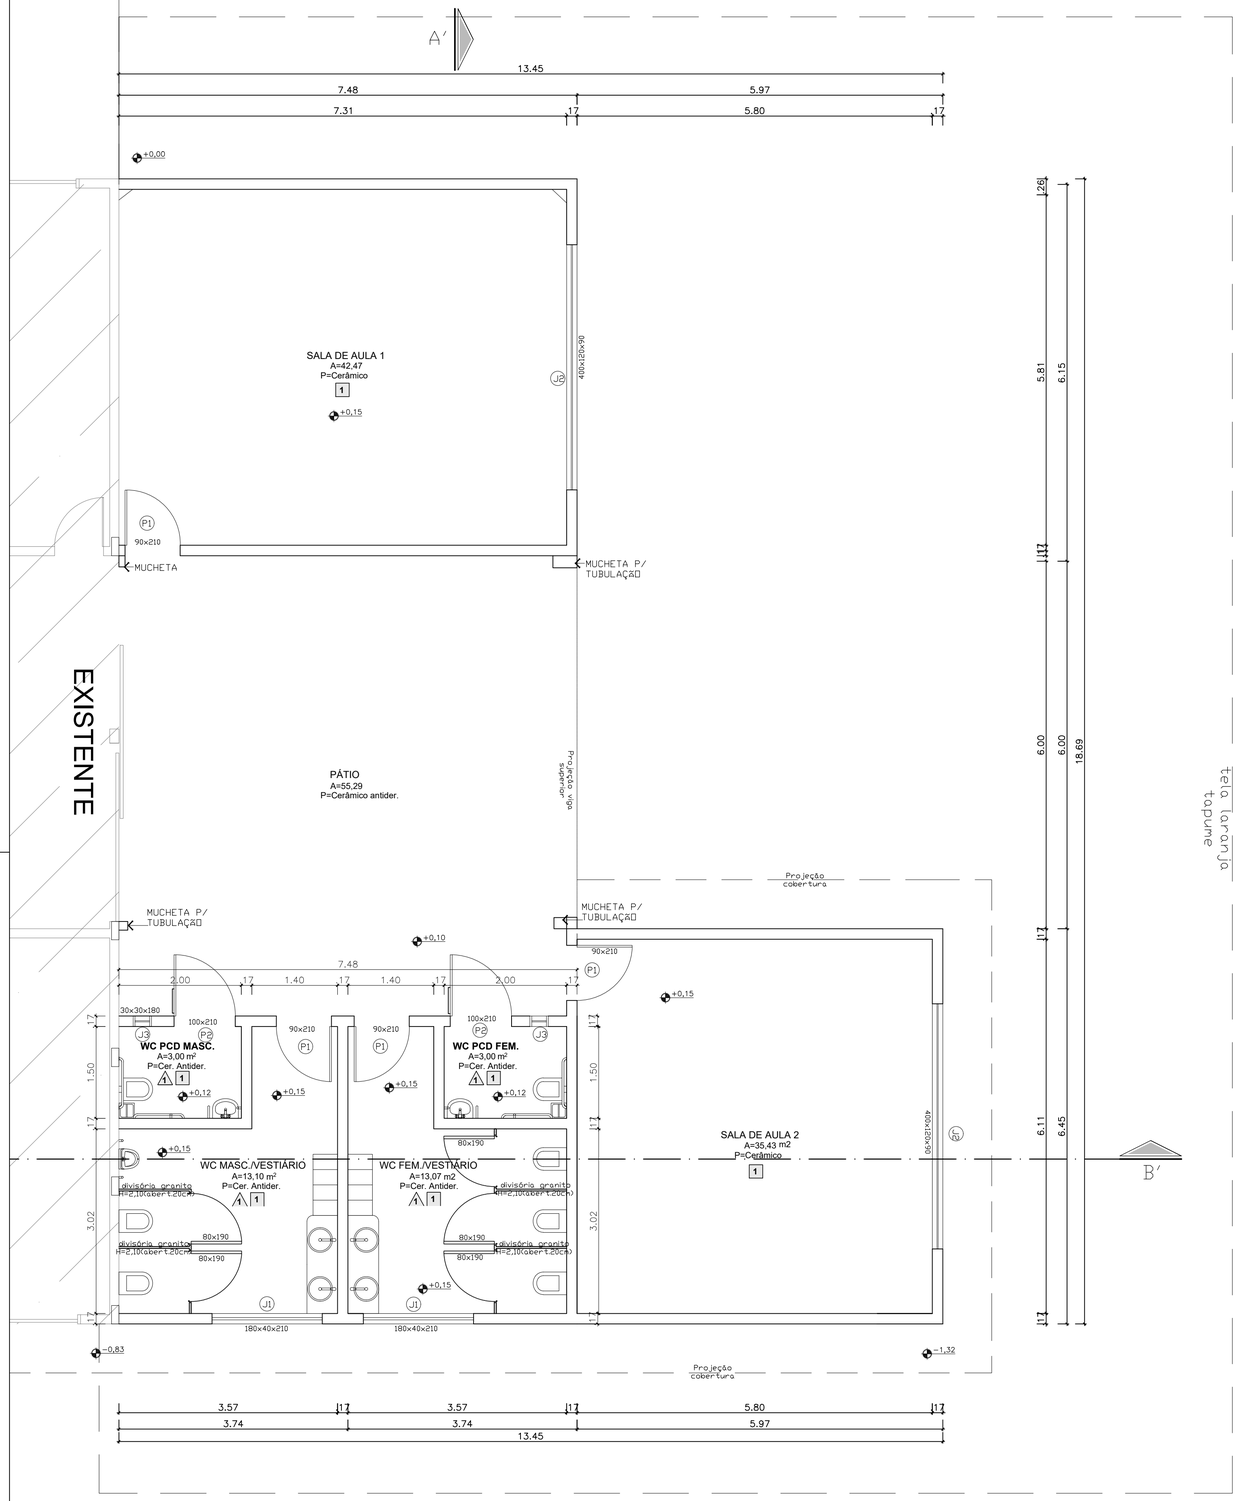

PLANTA BAIXA
ESCALA.....1:50

LEGENDA PAREDES

Parede de Alvenaria de Tijolos Cerâmicos (Espessura parede acabada=17cm)

Placa de Sinalização Visual/Tátil (nome de ambiente)

LEGENDA PAREDE/TÉTO

REVESTIMENTO PAREDES

1 AZULEJO CERÂMICO 30X60

REVESTIMENTO TÉTO

1 FORRO PVC JUNTA SECA

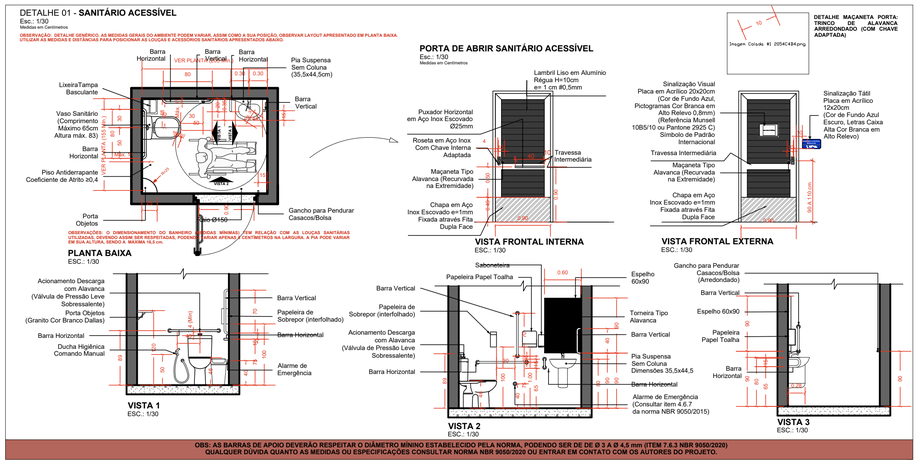

DETALHES
ESCALA.....1:50

QUADRO DE ÁREAS:

Área existente escola:525,93m2
área ampliar escola:178,30m2
área total escola:704,23m2

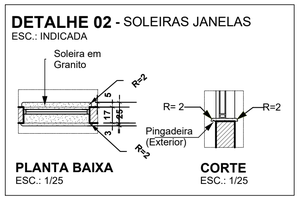

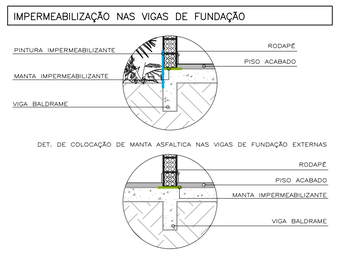

planta baixa 1:25

PROJETO - RESPONSÁVEL TÉCNICO:

gov.br Documento assinado digitalmente
EVA SCHEILA MARIANI ESSER
Data: 18/11/2022 10:56:29-0300
Verifique em https://verificador.iti.br

ASSINATURA - PROPRIETÁRIO: (REPRESENTANTE)

REVISÃO	DATA	ALTERAÇÕES

AMPLIAÇÃO EMEF RIBEIRÃO MATILDE

PREFEITURA MUNICIPAL DE ATALANTA

Avenida XV de Novembro, 1030 - Centro
CEP: 88410-000
CNPJ: 83.102.616/0001-09

Telefones:
(47) 3535-0015 (Principal)
(47)3535-0227 (Fax)

OBRA: **AMPLIAÇÃO (Salas, pátio e banheiros)**

PROPRIETÁRIO: PREFEITURA MUNICIPAL DE ATALANTA

ENDEREÇO: Estrada Geral Ribeirão Matilde - Atalanta/ SC

CONTEÚDO:
- ARQ AMPLIAÇÃO
- PLANTA BAIXA
- DETALHES

DESENHO: EVA SCHEILA MARIANI ESSER

ESCALA: INDICADAS

DATA: 17/11/2022

FOLHA: ARQ 01/03

TODOS OS DIREITOS RESERVADOS. PROIBIDA A REPRODUÇÃO PARCIAL OU TOTAL.
DESENHO VÁLIDO SOMENTE ASSINADO PELO RESPONSÁVEL DO PROJETO.