


PLANTA DE COBERTURA
ESCALA.....1:50



PLANTA DE SITUAÇÃO
ESCALA.....1:750

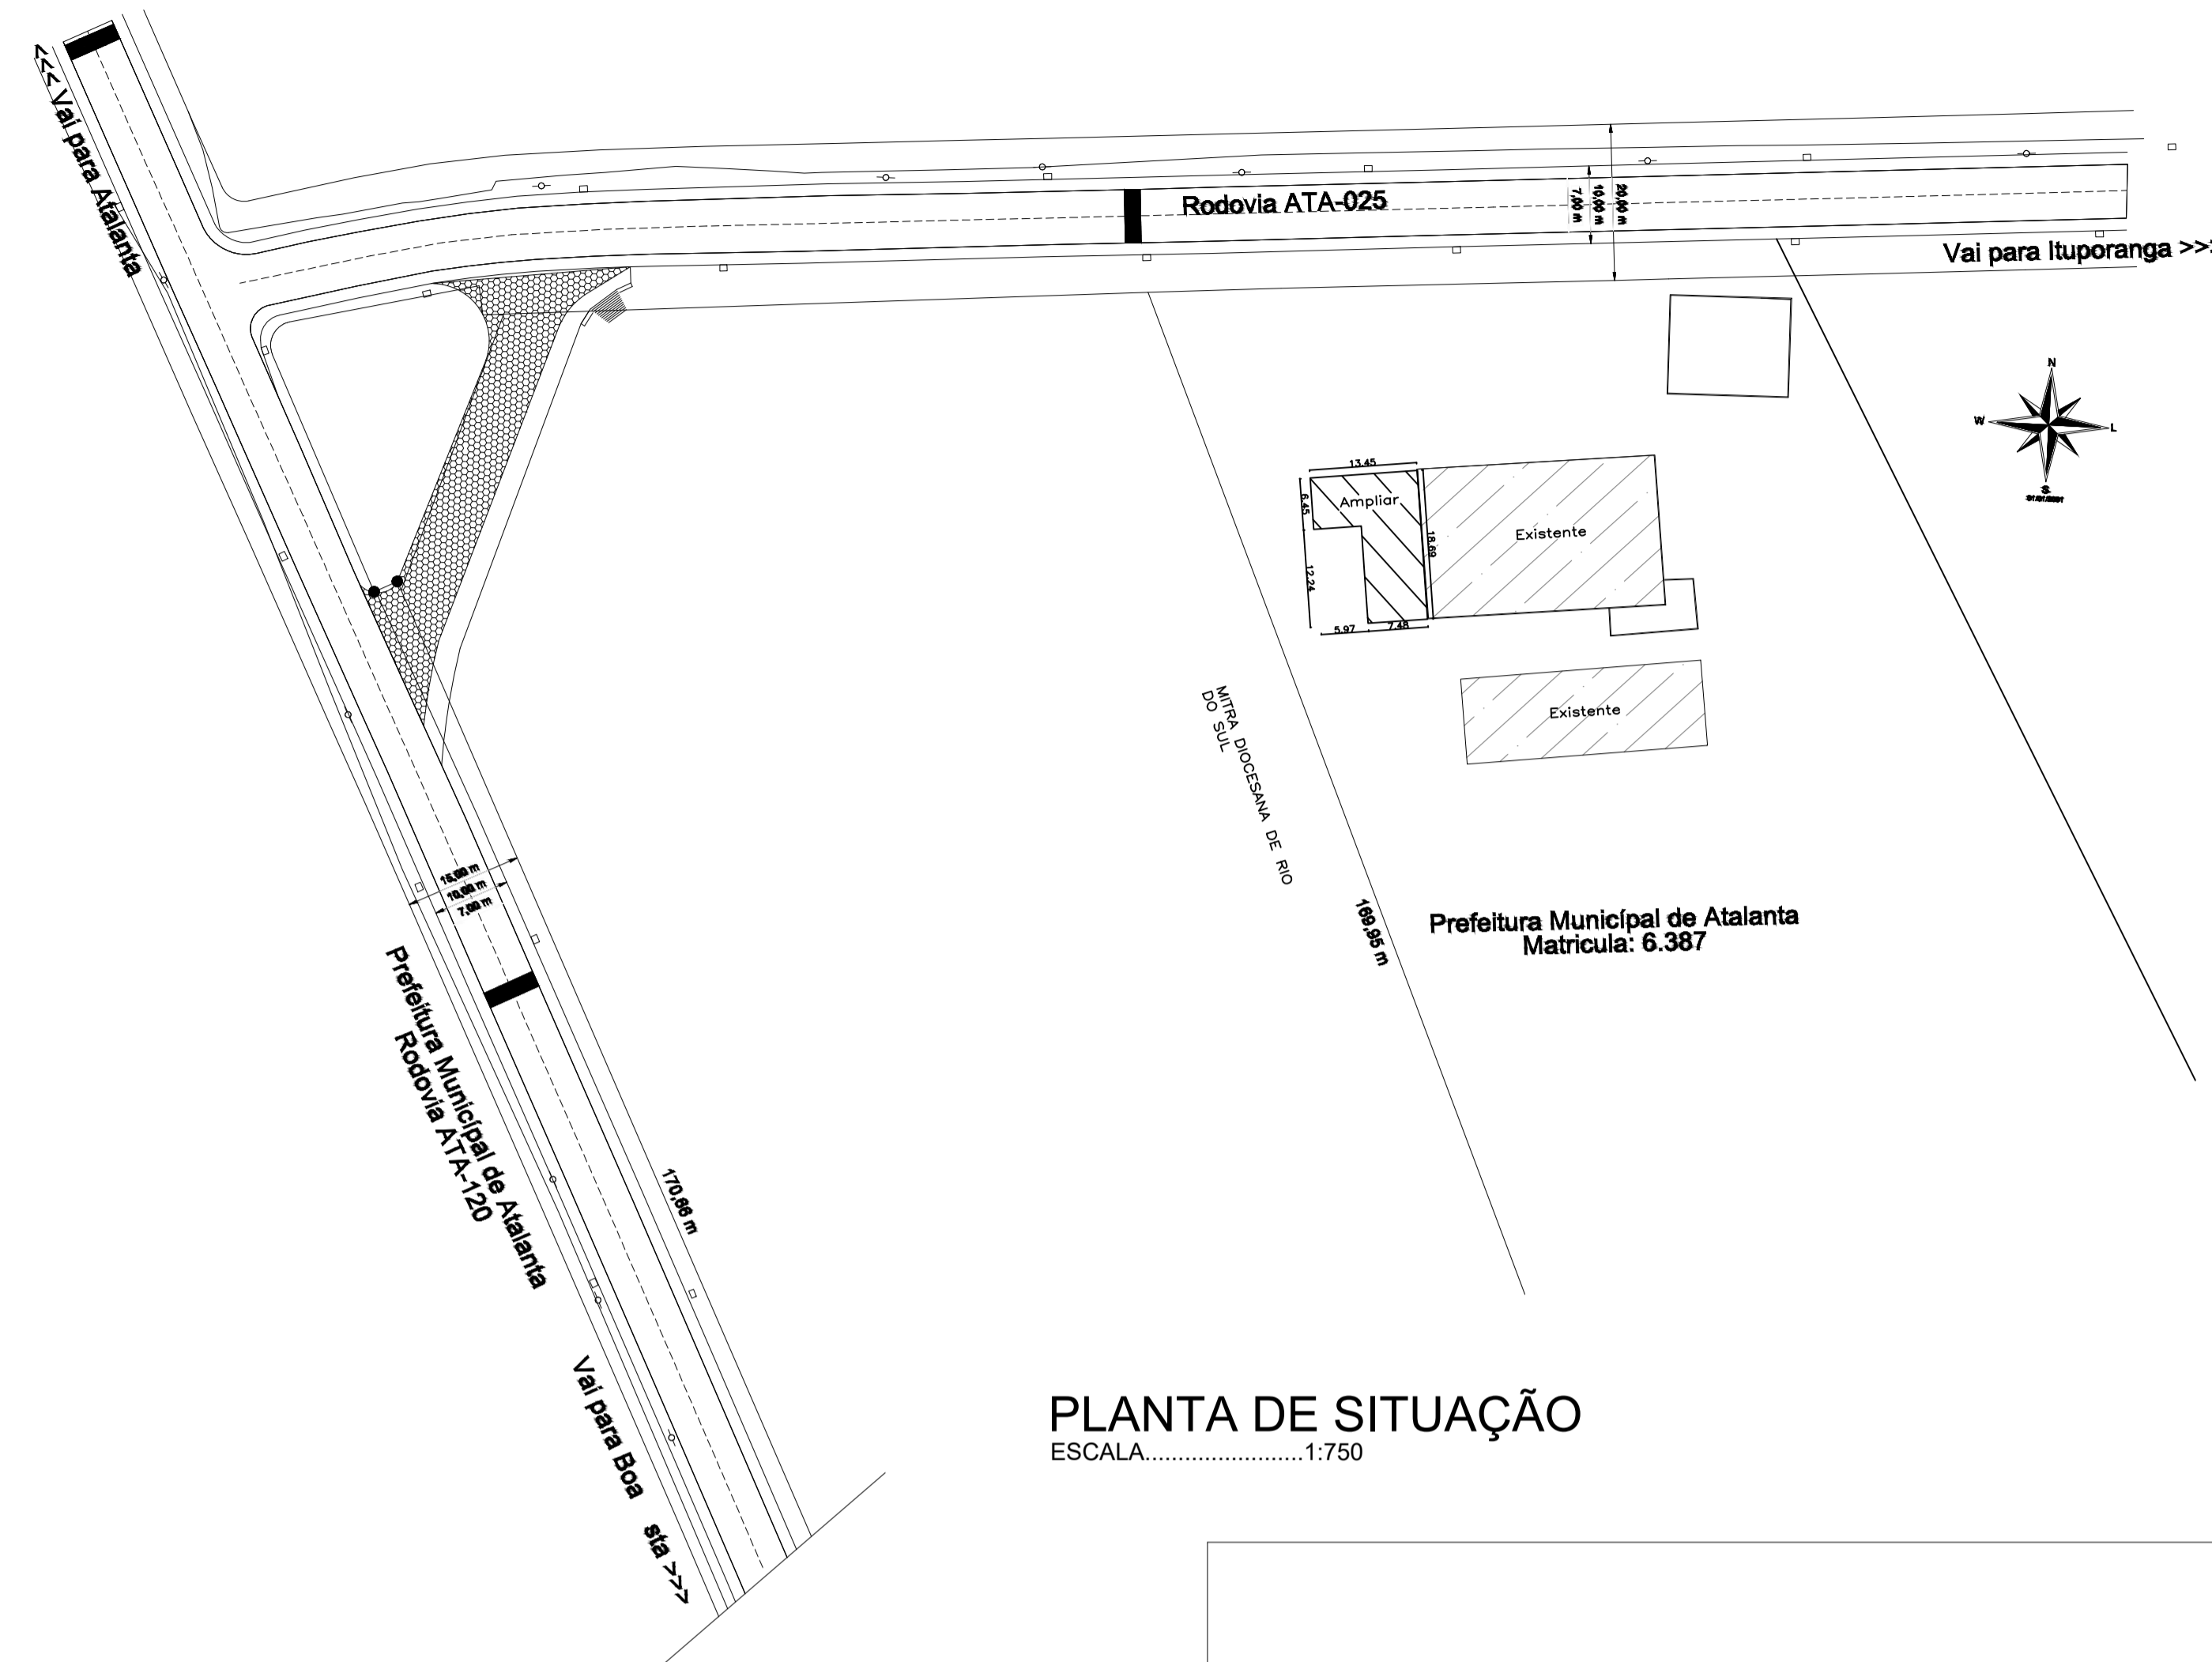

PLANTA DE LOCALIZAÇÃO
ESCALA.....SEM

PROJETO - RESPONSÁVEL TÉCNICO:		ASSINATURA - PROPRIETÁRIO: (REPRESENTANTE)
REVISÃO	DATA	ALTERAÇÕES

AMPLIAÇÃO EMEF RIBEIRÃO MATILDE

Avenida XV de Novembro, 1030 - Centro CEP: 88410-000 CNPJ: 83.102.616/0001-09	
PREFEITURA MUNICIPAL DE ATALANTA	
Telefones: (47) 3535-0015 (Principal) (47) 3535-0227 (Fax)	
OBRA:	AMPLIAÇÃO (Salas, pátio e banheiros)
PROPRIETÁRIO:	PREFEITURA MUNICIPAL DE ATALANTA
ENDEREÇO:	Estrada Geral Ribeirão Matilde - Atalanta/ SC
CONTEÚDO:	DESENHO: EVA SCHEILA MARIANI ESSER
- ARQ	ESCALA: INDICADAS
- PLANTA DE COBERTURA	DATA: 17/11/2022
- LOCALIZAÇÃO	
- SITUAÇÃO	

FOLHA:
ARQ
02/03

TODOS OS DIREITOS RESERVADOS. PROIBIDA A REPRODUÇÃO PARCIAL OU TOTAL.
DESENHO VÁLIDO SOMENTE ASSINADO PELO RESPONSÁVEL DO PROJETO.