
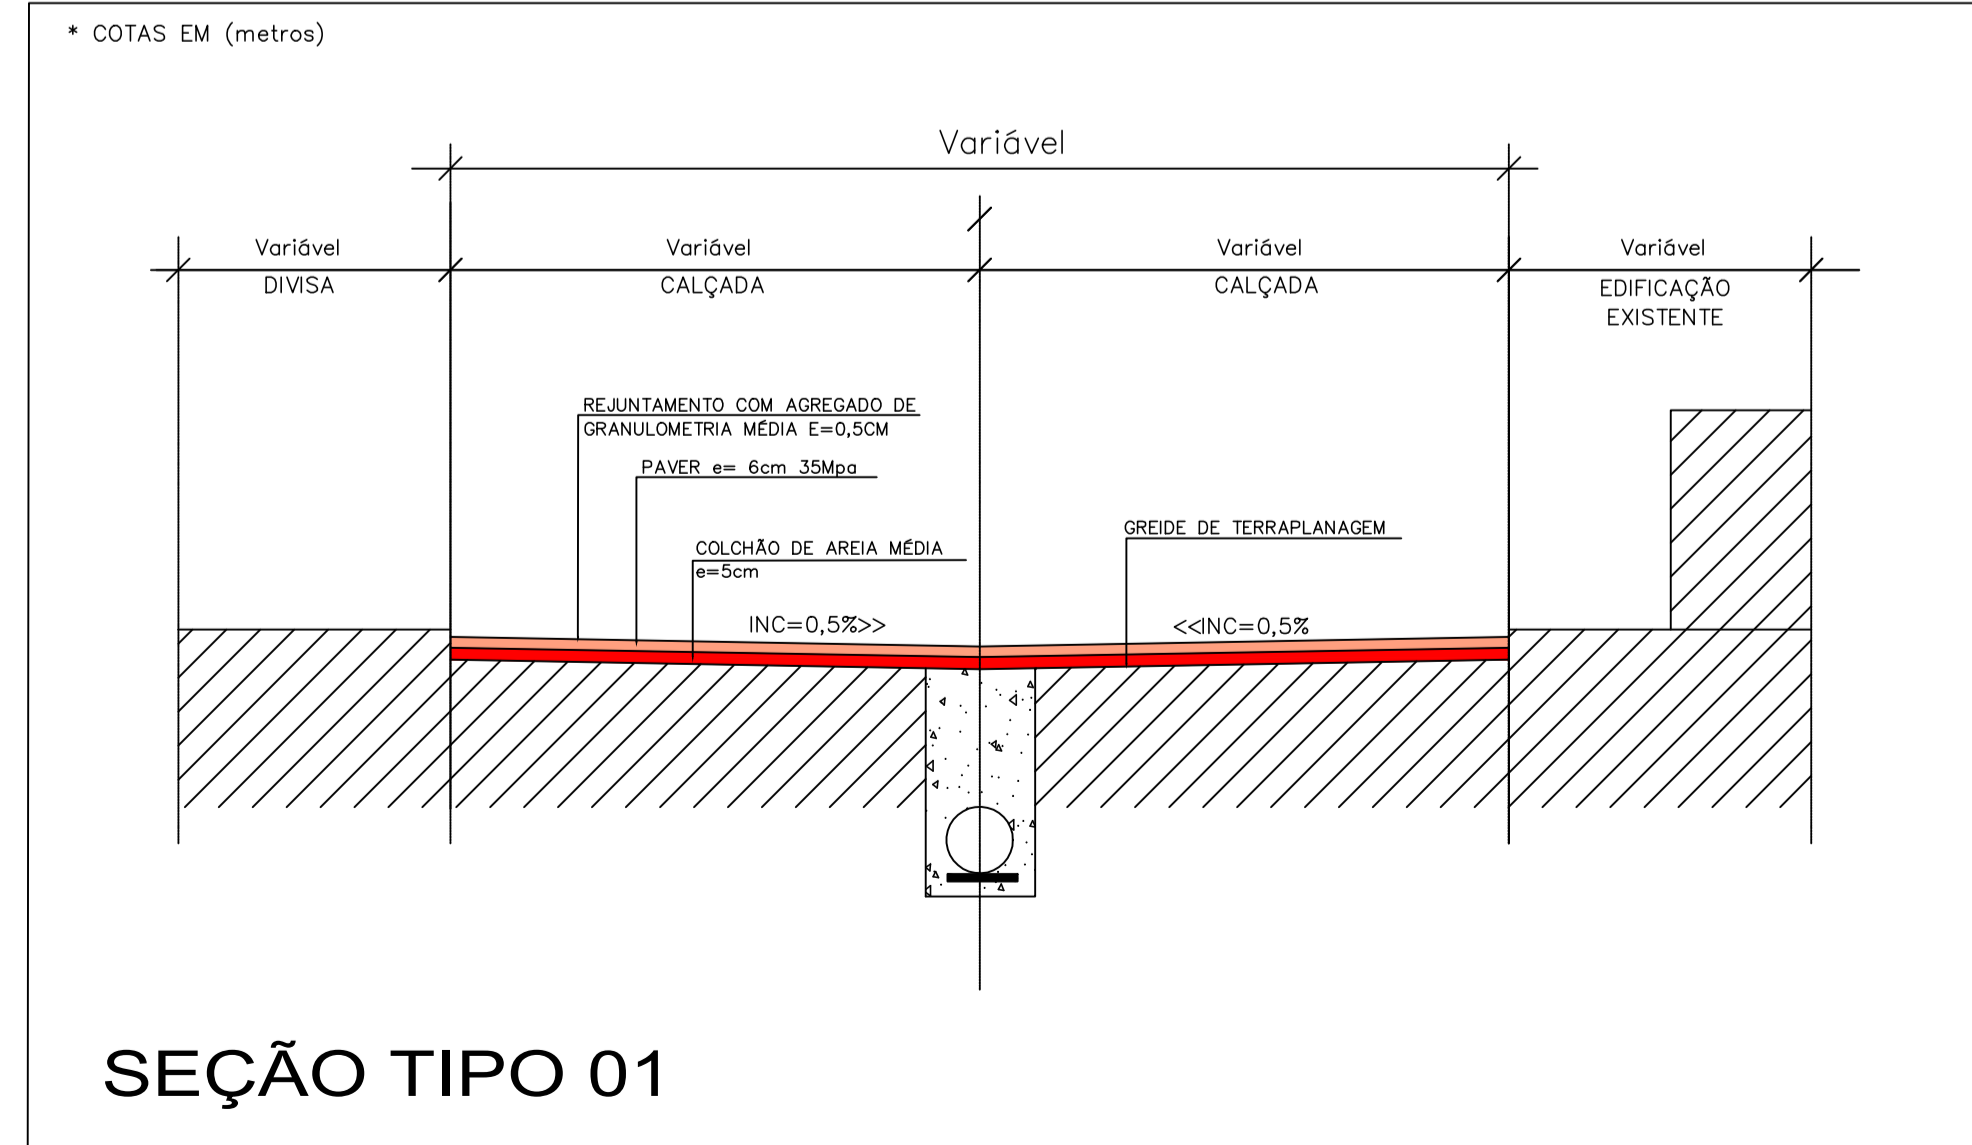
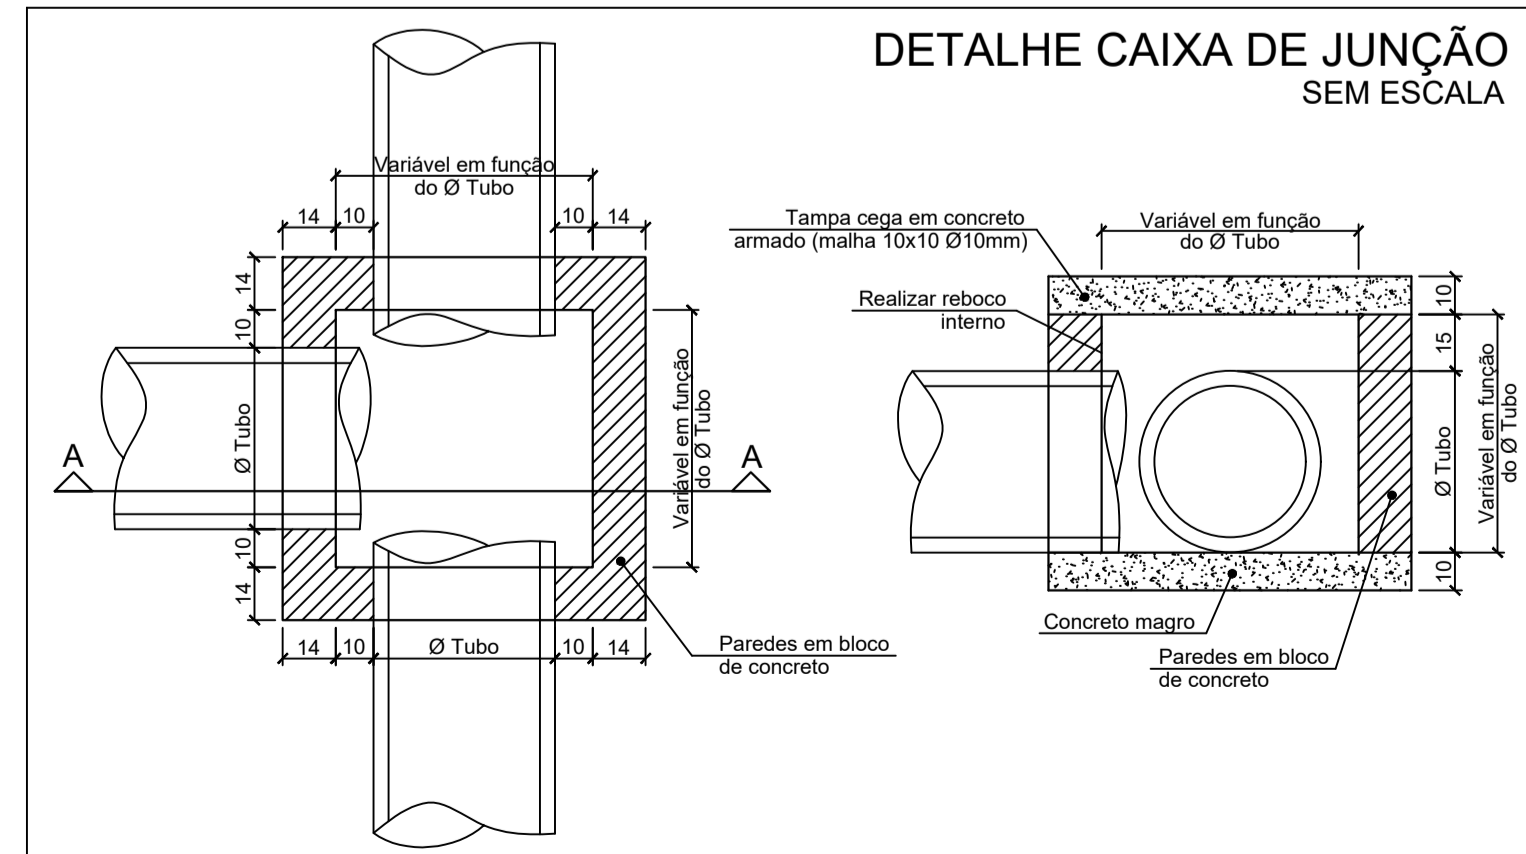
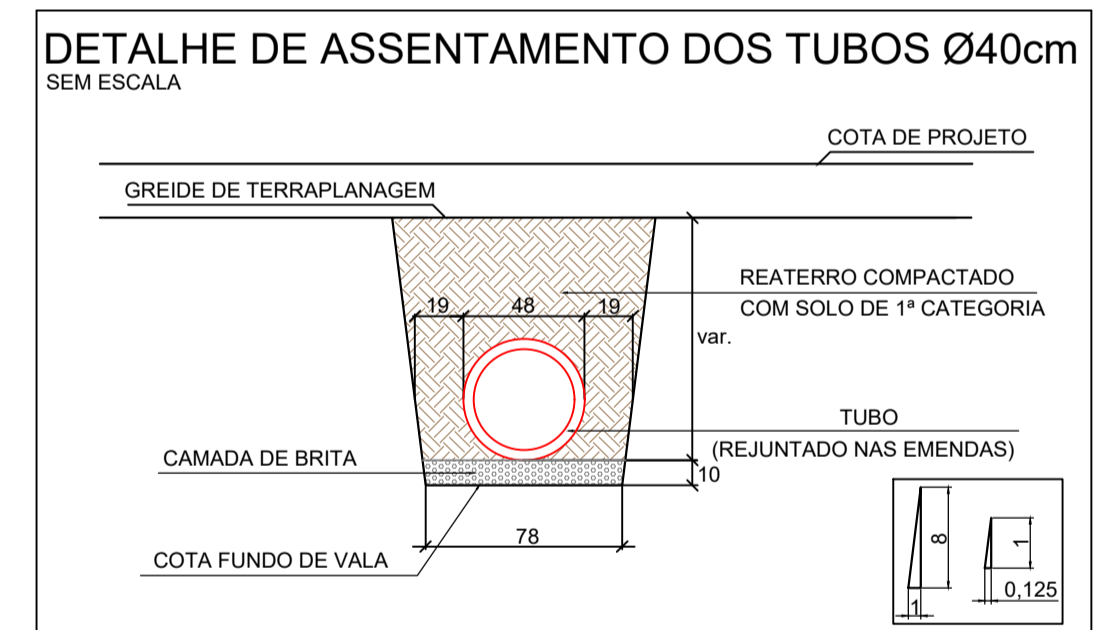


- LEGENDA PAVIMENTAÇÃO:**
- EDIFICAÇÃO EXISTENTE
  - PODOTÁTIL ALERTA DE CONCRETO VERMELHO 20x20 e=6cm
  - PODOTÁTIL DIRECIONAL DE CONCRETO VERMELHO 20x20 e=6cm
  - PISO CERÂMICO ANTIDERRAPANTE EM REGUAS IMITANDO MADEIRA
  - PISO CERÂMICO ANTIDERRAPANTE 60x60
  - CANTEIRO

- LEGENDA DRENAGEM:**
- CC - CAIXA DE CAPTAÇÃO
  - CI - CAIXA DE INSPEÇÃO
  - CJ - CAIXA DE JUNÇÃO
  - DRENAGEM A EXECUTAR Ø40 - PA1 ARMADO (REATERRO COM BRITA)
  - CC - CAIXA DE CAPTAÇÃO A EXECUTAR
  - CJ - CAIXA DE JUNÇÃO

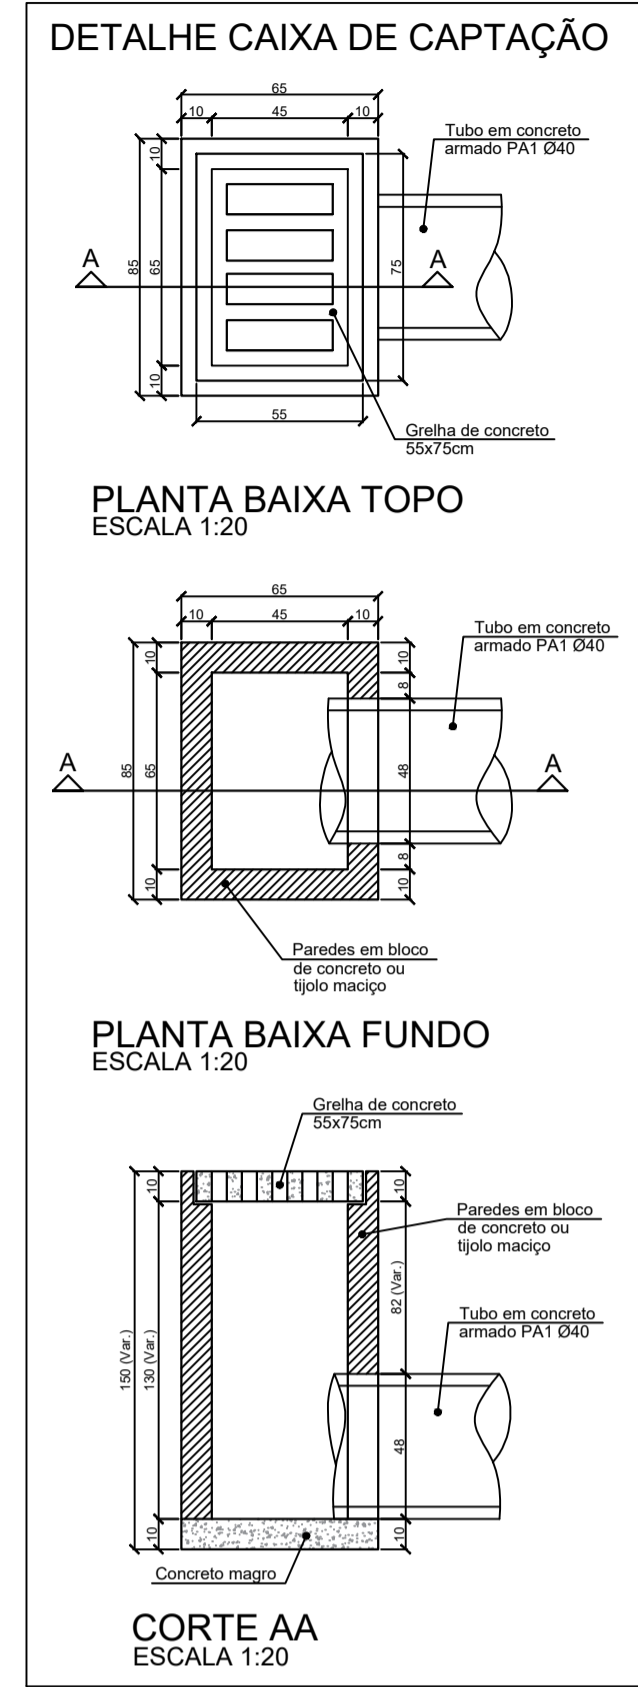

**PROJETO DE DRENAGEM**  
ESC 1/200

REVISÃO:	DATA:	DESCRIÇÃO:
	10/2022	
CARIMBOS E APROVAÇÕES:		
<p><b>PROPRIETÁRIO / CONTRATANTE:</b> <b>PREFEITURA MUNICIPAL DE ATALANTA</b> CNPJ: 83.102.616/0001-09</p>		
<p><b>RESPONSÁVEL TÉCNICO PROJETO:</b> <b>LUCIANO RICARDO KRUGER</b> ENGENHEIRO CIVIL - CREA: 090983-3-SC</p>		<p><b>ASSINATURA:</b></p>
<p><b>PROJETO:</b> <b>DRENAGEM</b></p>		
<p><b>OBRA:</b> PROJETO DE DRENAGEM DA PRAÇA PARQUE MATA ATLÂNTICA</p>		
<p><b>LOGRADOURO:</b> ESTRADA GERAL VILA GROPP</p>		<p><b>LOCALIDADE:</b> VILA GROPP</p>
<p><b>MUNICÍPIO:</b> ATALANTA</p>		<p><b>UF:</b> SC      <b>CEP:</b> 88410-000</p>
<p><b>EXTENSÃO DA TUBULAÇÃO:</b> 57,00m</p>		
<p><b>CONTEÚDO:</b> PLANTA DE DRENAGEM SEÇÃO TIPO DETALHE CAIXA DE CAPTAÇÃO DETALHE DE ASSENTAMENTO DOS TUBOS DETALHE CAIXA DE JUNÇÃO</p>		<p><b>ESCALA:</b> INDICADA</p> <p><b>DATA:</b> OUT/2022</p> <p><b>CÓDIGO AMAVI:</b> 3028</p> <p><b>DESENHISTA:</b> VINICIUS BRIGNOLI DE SOUZA</p>
		<b>D01/01</b>

TODOS OS DIREITOS RESERVADOS. PROIBIDA A REPRODUÇÃO PARCIAL OU TOTAL - DESENHO VALIDO SOMENTE ASSINADO PELO RESPONSÁVEL DO PROJETO.