
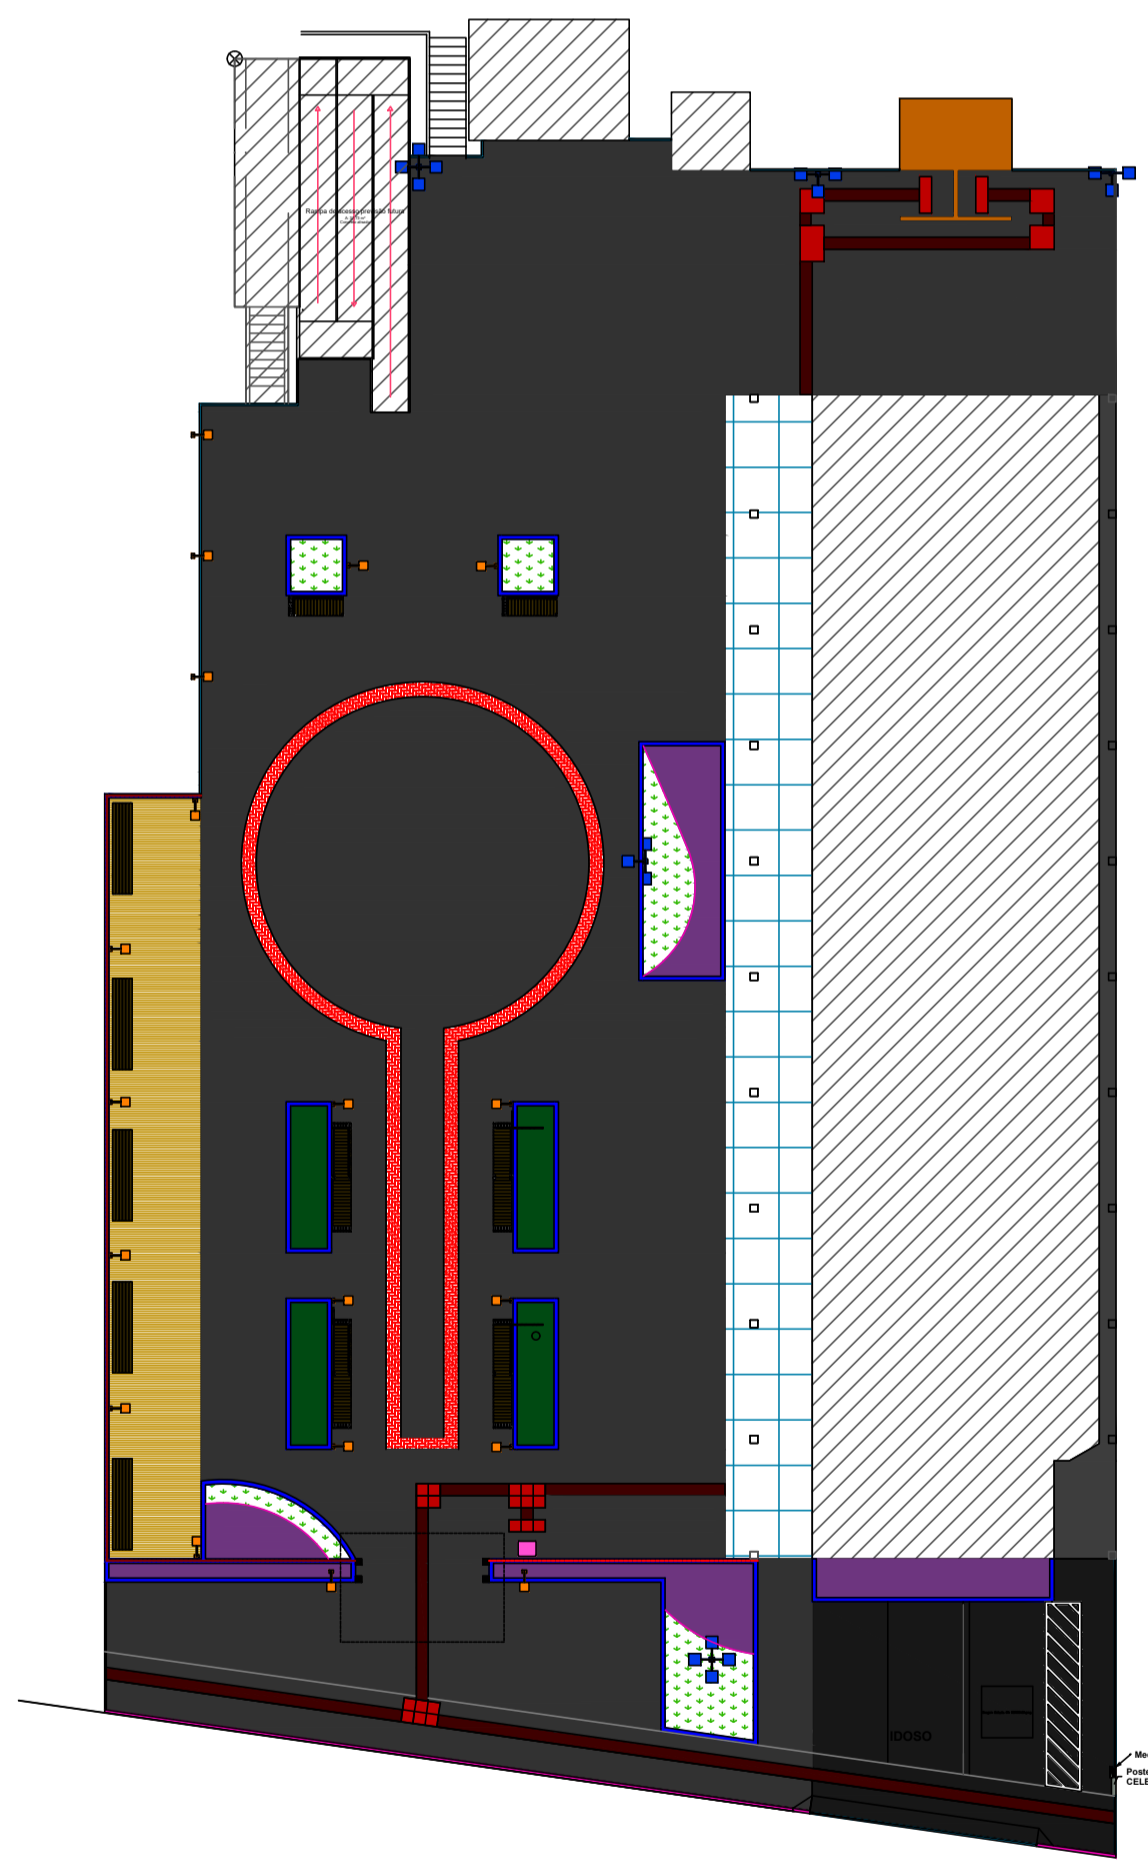


PLANTA BAIXA

CIRCUITO	ESPECIFICAÇÃO	Quantidade	Luminarias	Potência (Watts)						POTÊNCIA (Watts)	TENSÃO	CORRENTE (Ampere)	DISJUNTOR	CONDUTOR	FASES			
				1	7	10	18	40	50						100	150	R	S
1	Poste 7m - 4 pétalas - 150w	1 un	4 un						4	600	220	2,73				x		
1	Poste 7m - 3 pétalas - 150w	3 un	3 un						9	1350	220	6,14				x		
1	Poste 2,5 m - 50 Watts	2 un	1 un					2	100	220	0,45	16	4		x			
1	Embutido no solo	4 un	1 un				4		40	220	0,18				x			
2	Poste 7m - 4 pétalas - 150w	1 un	4 un					4	600	220	2,73				x			
2	Poste 2,5 m - 50 Watts	17 un	1 un				17		850	220	3,86	16	4		x			
2	Embutido no solo	8 un	1 un				8		80	220	0,36				x			
Potência total instalada									3620									

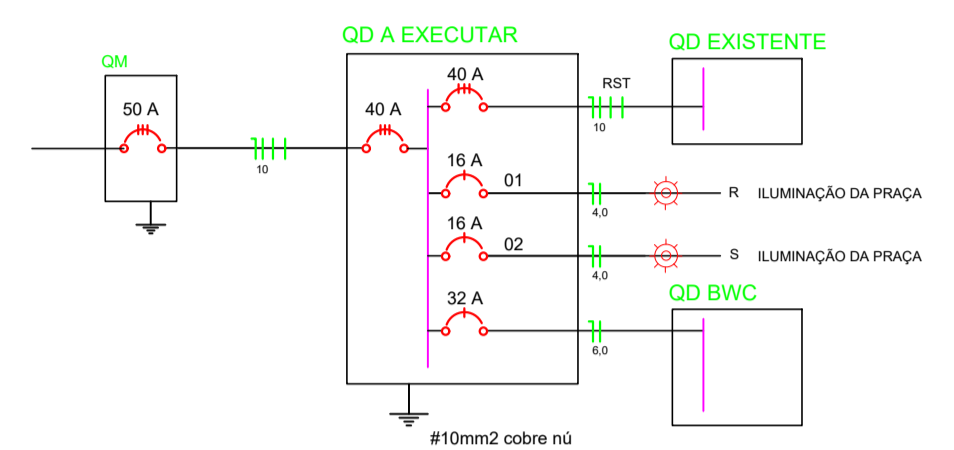

PLANTA BAIXA LOCAÇÃO

LEGENDA ELÉTRICA

- Caixa de passagem de concreto 30x30
- Haste de aterramento
- Eletroduto Ø 1 1/2"
- Eletroduto Ø 2"
- Eletroduto Ø 1"
- Eletroduto Ø 3/4"
- Quadro de distribuição - H=1,50m

LEGENDA ÁRVORES

- Árvore a Implantar
- Palmeira a Implantar

LEGENDA ILUMINAÇÃO

- POSTE COR PRETA 4 PÉTALAS - H= 7,00m - TEMPERATURA = 6.000K
- POSTE COR PRETA 3 PÉTALAS - H= 7,00m - TEMPERATURA = 6.000K
- POSTE COR PRETA 1 PÉTALA - H= 2,50m - TEMPERATURA = 3.000K
- EMBUTIDO DE SOLO (nas palmeiras) - TEMPERATURA = 3.000K
- EMBUTIDO DE SOLO (nas arvores) - TEMPERATURA = 3.000K

REVISÃO: R00	DATA: 10/2022	DESCRIÇÃO: EMISSÃO INICIAL
--------------	---------------	----------------------------

CARIMBOS E APROVAÇÕES:

(47) 3531-4242
 amavi@amavi.org.br
 amavi.org.br
 f @amavi Alto Vale
 Rua XV de Novembro, 737
 Centro, Rio do Sul/SC
 89160-015

PROPRIETÁRIO / CONTRATANTE: PREFEITURA MUNICIPAL DE ATALANTA CNPJ: 83.102.616/0001-09	ASSINATURA:
RESPONSÁVEL TÉCNICO PROJETO: LUCIANO RICARDO KRUGER	ASSINATURA:
ENGENHEIRO CIVIL - CREA: 090983-3-SC	

PROJETO:
ELÉTRICO

OBRA:
PRAÇA PARQUE MATA ATLÂNTICA

LOGRADOURO: ESTRADA GERAL VILA GROPP	LOCALIDADE: VILA GROPP
MUNICÍPIO: ATALANTA	UF: SC CEP: 88410 - 000

ÁREA PRAÇA: 1.290,72 m²	ÁREA TOTAL DE INTERVENÇÃO: 1.300,97 m²
ÁREA SANITÁRIOS (COBERTA): 15,06 m²	

CONTEÚDO: PLANTA DE LOCAÇÃO; PLANTA BAIXA INSTALAÇÕES ELÉTRICA; DIAGRAMA UNIFILAR, LEGENDA E LEGENDA.	ESCALA: INDICADA	DATA: OUT/2022
	CÓDIGO AMAVI: 3028	DESENHISTA: LUCIANO/TASSIELY

ELE 01/02

TODOS OS DIREITOS RESERVADOS. PROIBIDA A REPRODUÇÃO PARCIAL OU TOTAL. DESENHO VÁLIDO SOMENTE ASSINADO PELO RESPONSÁVEL DO PROJETO.