



FACHADA FRONTAL

ESC.: 1/75

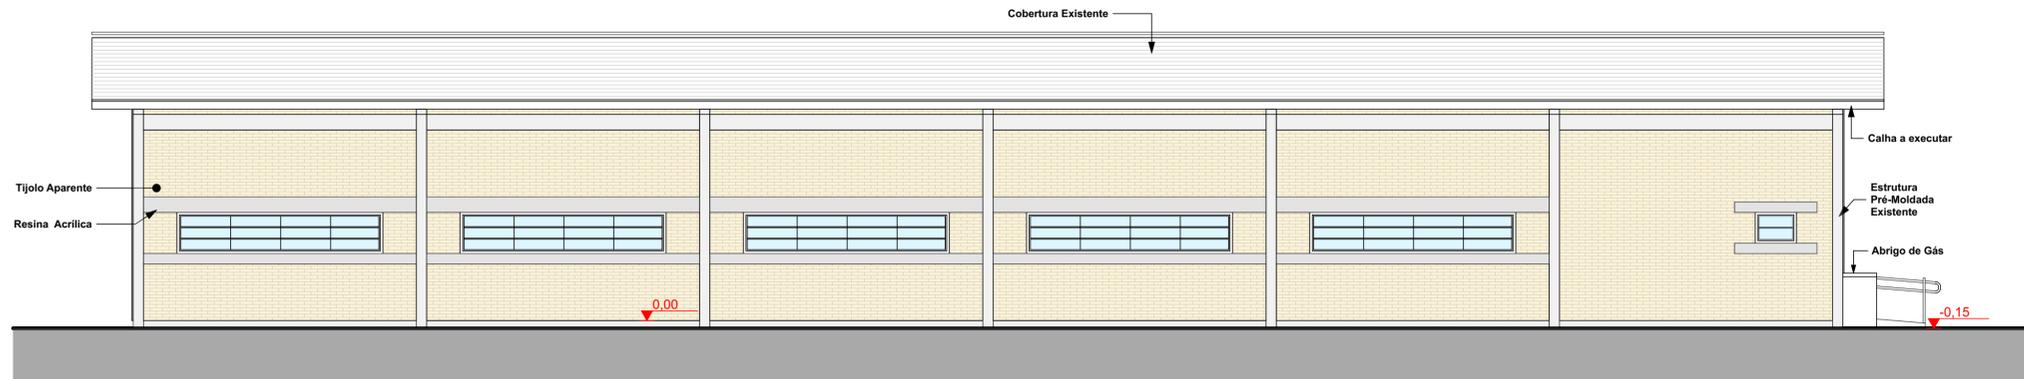

FACHADA FUNDOS

ESC.: 1/75

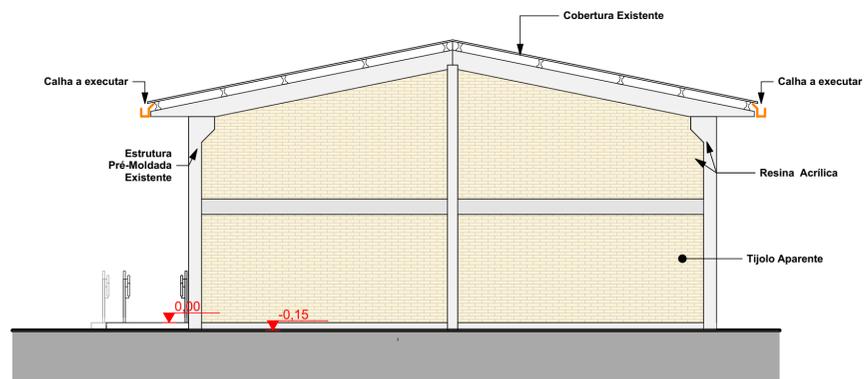

FACHADA LATERAL DIREITA

ESC.: 1/75



FACHADA LATERAL ESQUERDA

ESC.: 1/75

REVISÃO:	DATA:	DESCRIÇÃO:
	12/2022	EMIÇÃO INICIAL

CARIMBOS E APROVAÇÕES:



(47) 3531-4242
 amavi@amavi.org.br
 amavi.org.br
 f @amavi.altovale
 Rua XV de Novembro, 737
 Centro, Rio do Sul/SC
 89160-015

PROPRIETÁRIO / CONTRATANTE:	ASSINATURA:
PREFEITURA MUNICIPAL DE ATALANTA CNPJ: 83.102.616/0001-09	

RESPONSÁVEL TÉCNICO PROJETO:	ASSINATURA:
LARISSA LENZ SANTOS ARQUITETA E URBANISTA - CAU: A148155-0	

PROJETO: PROJETO ARQUITETÔNICO

OBRA:
CANCHA DE BOCHA

LOGRADOURO: EST. GERAL RIBEIRÃO MATILDE BAIRRO: RIB.MATILDE Nº: S/N
 MUNICÍPIO: ATALANTA UF: SC CEP: 88410-000

ÁREA EDIFICAÇÃO A FINALIZAR:	ÁREA TOTAL:
332,17 m ²	444,94 m ²
ÁREA EXTERNA A CONSTRUIR:	
112,77 m ²	

CONTEÚDO:	ESCALA:	DATA:
FACHADAS	INDICADA	DEZEMBRO/2022

CÓDIGO AMAVI: 3037
 DESENHISTA: LARISSA LENZ

ARQ 03/05