




DETALHE EXTERNO 01 - VAGAS PREFERENCIAIS

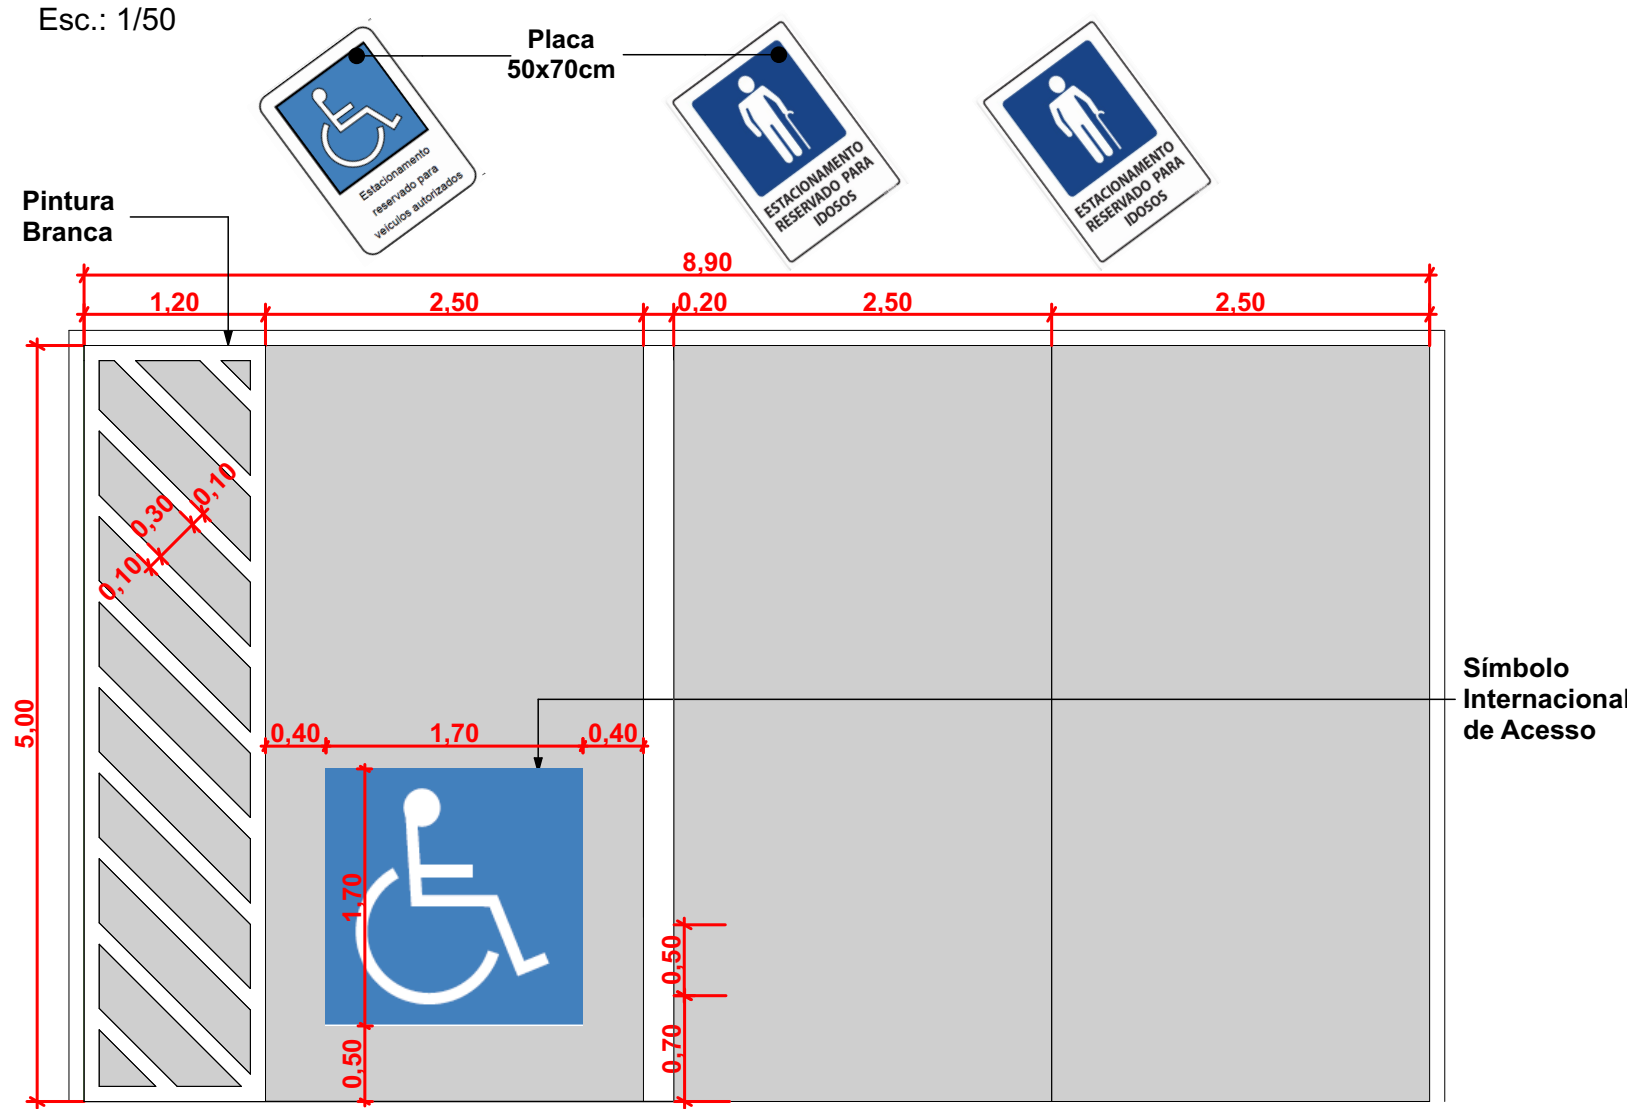


DETALHE 02 - RAMPA

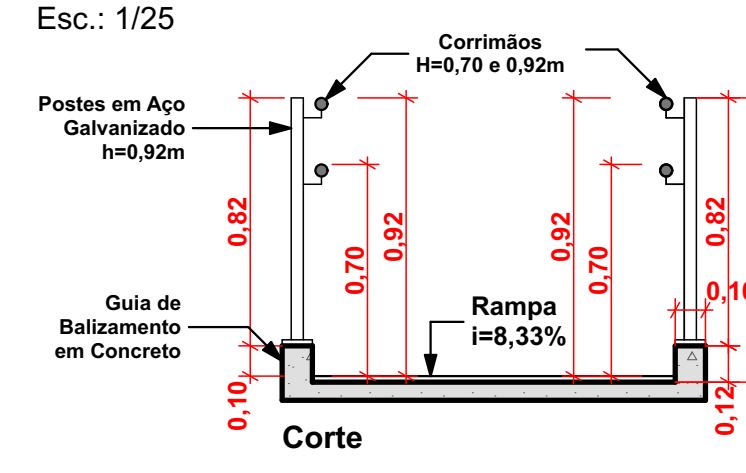


DETALHE 02- SOLEIRA PORTAS

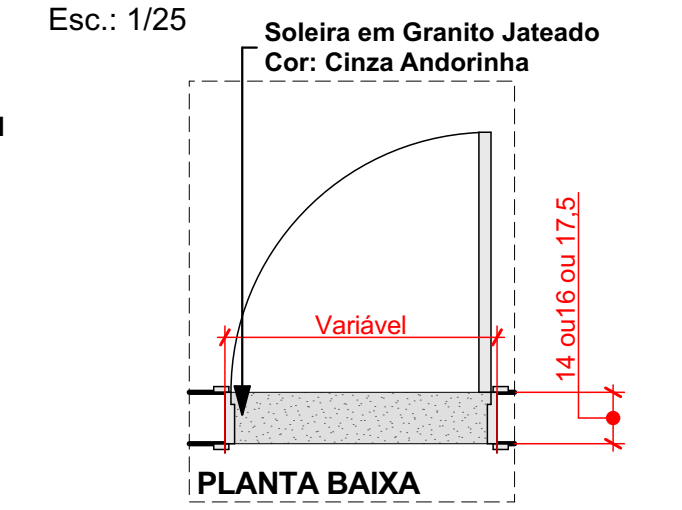


DETALHE 08 - CORRIMÃO DUPLA

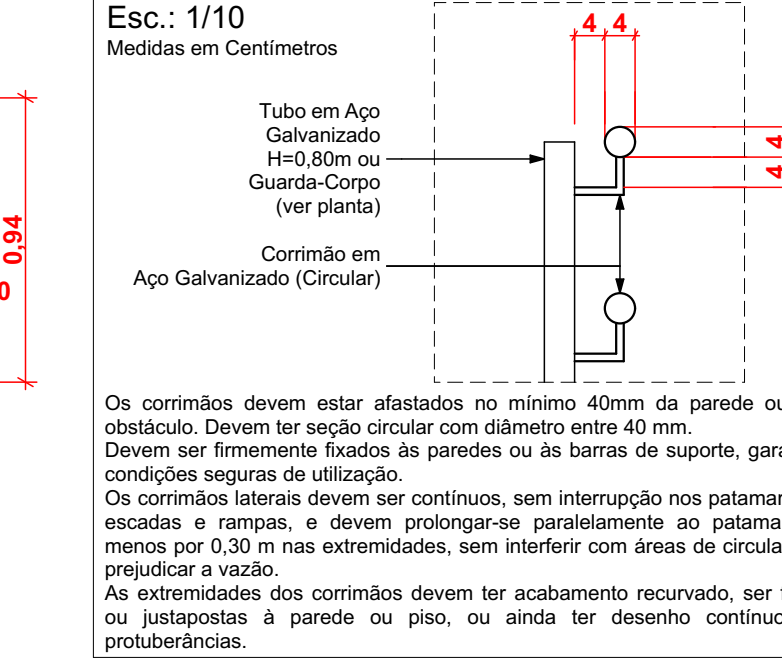


DETALHE 09 - RAMPA

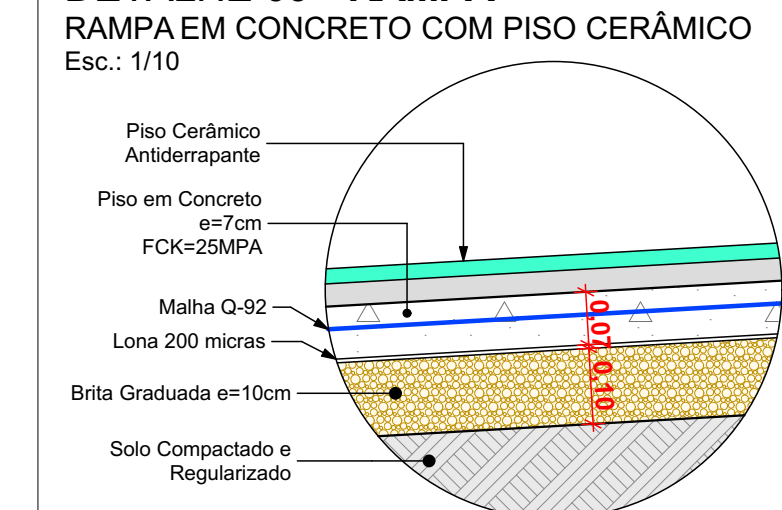


DETALHE 03- SOLEIRA JANELAS

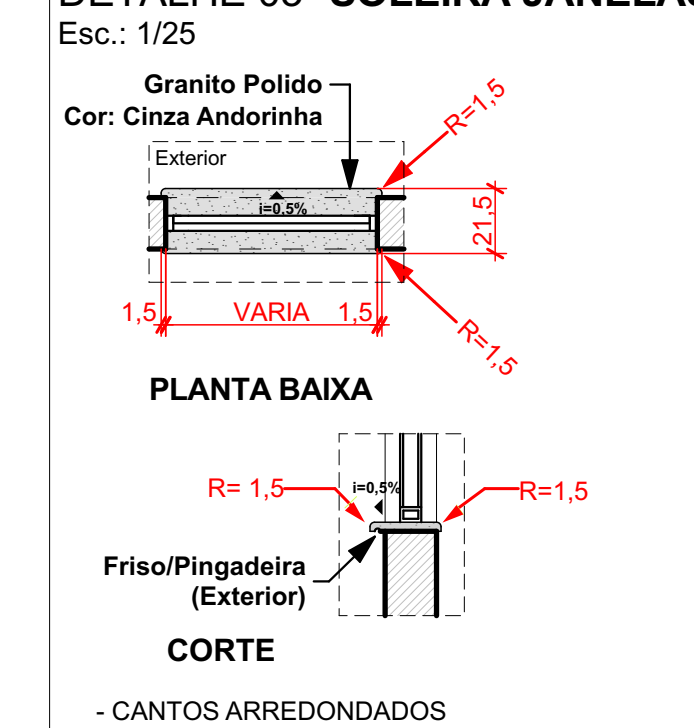


DETALHE 06 - MICTÓRIO COM BARRAS DE APOIO

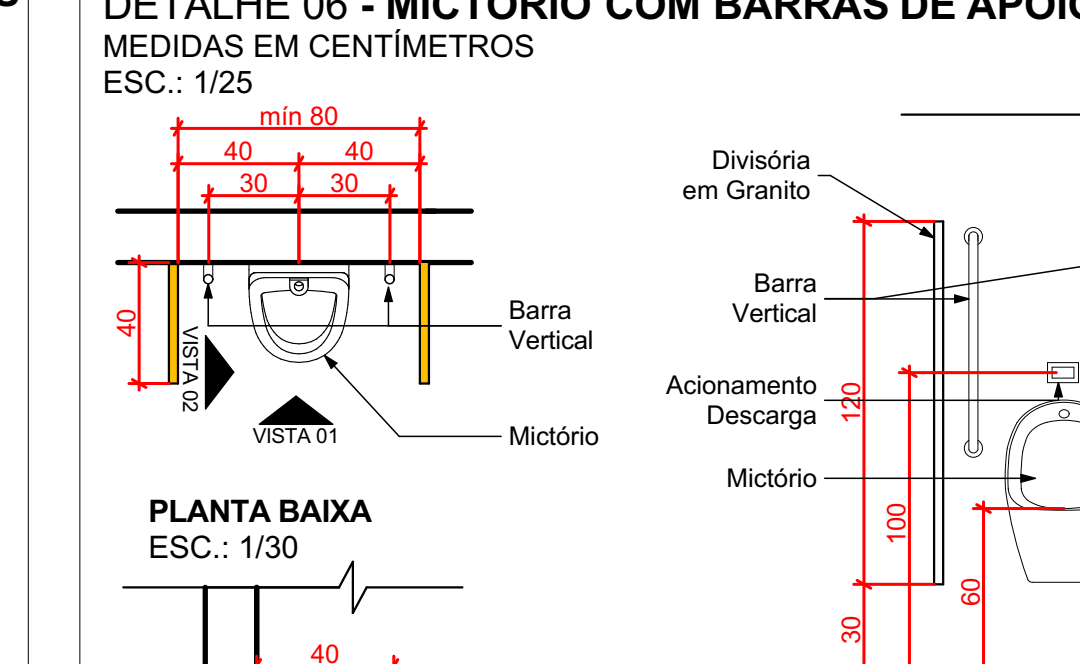


DETALHE 06 - MICTÓRIO COM BARRAS DE APOIO

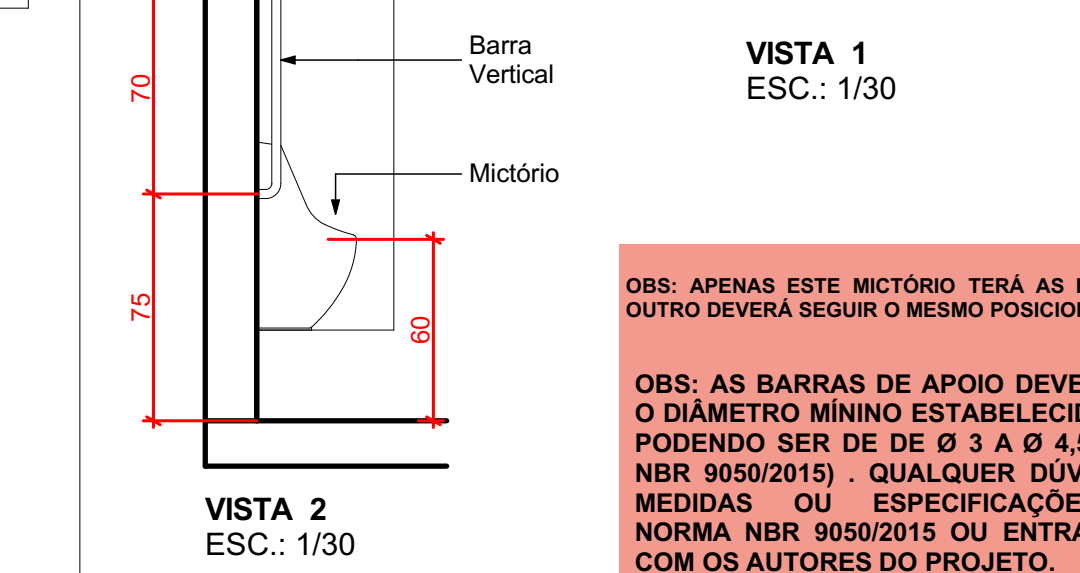


JANELA 01 - 02 FOLHAS BASCULANTES

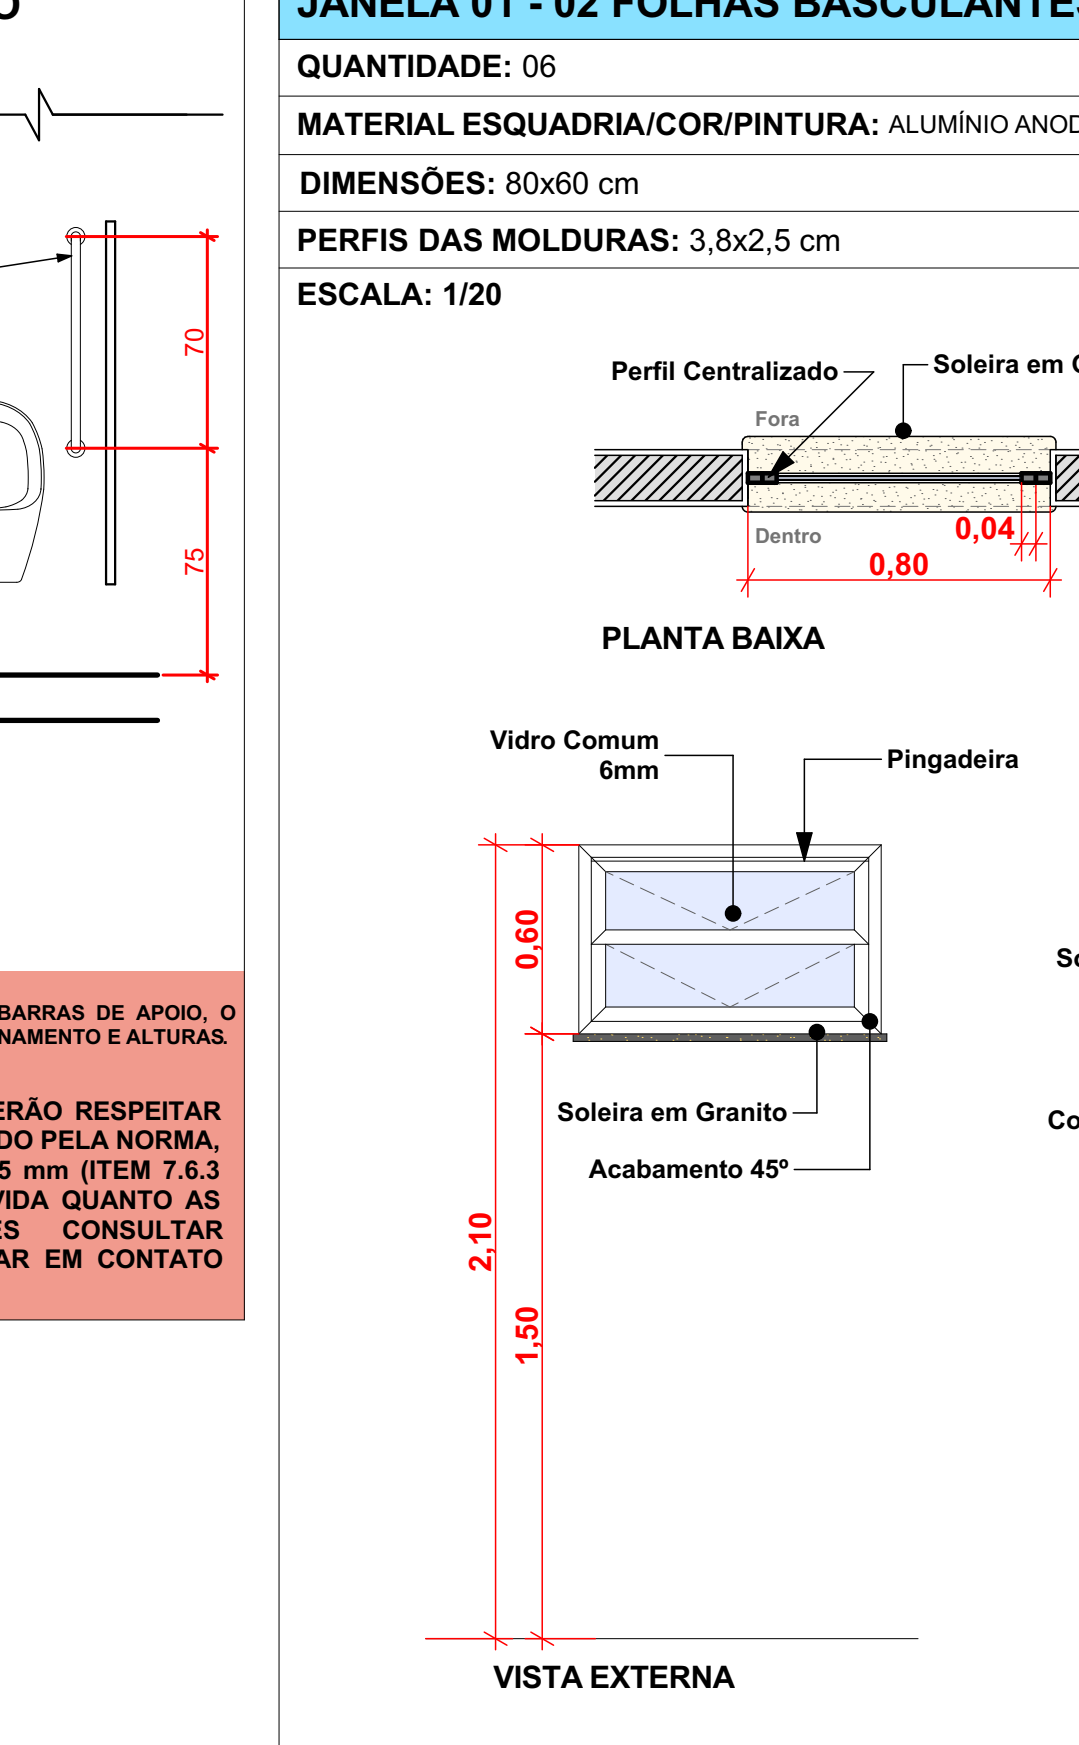


JANELA 02 - 12 FOLHAS BASCULANTES

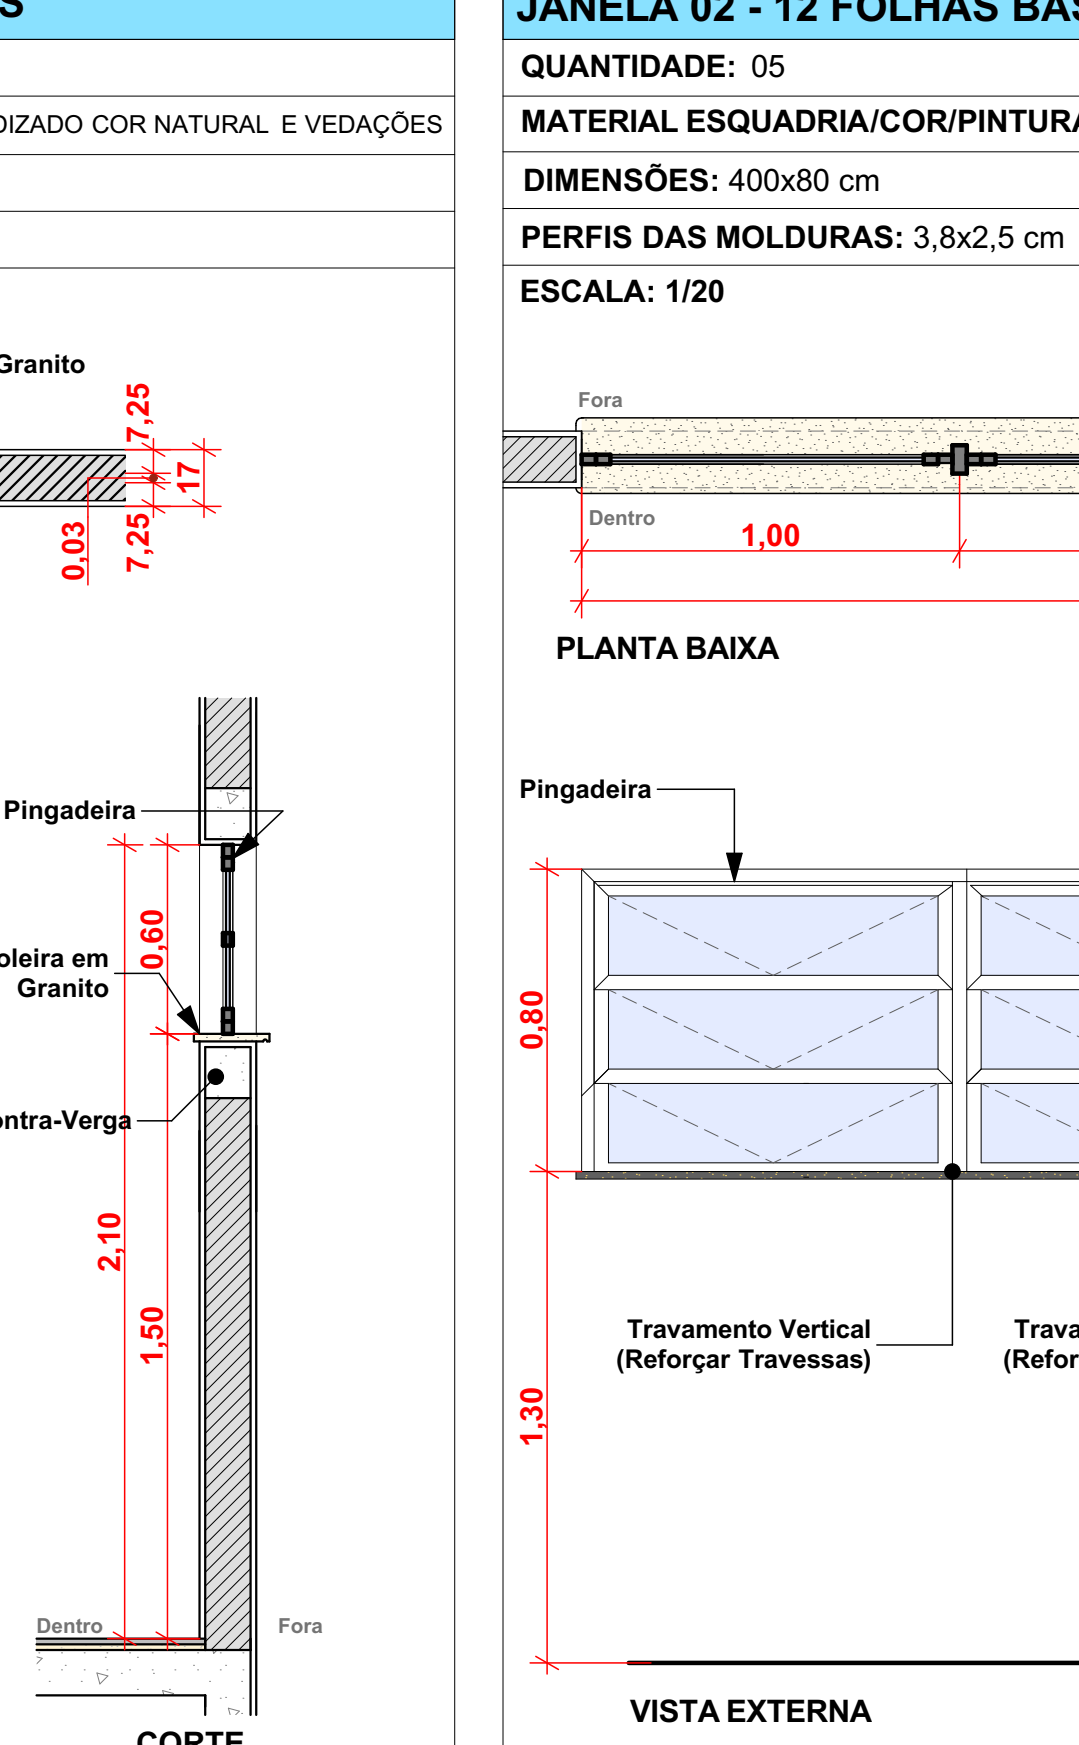


DETALHE 05 - SANITÁRIO ACESSÍVEL

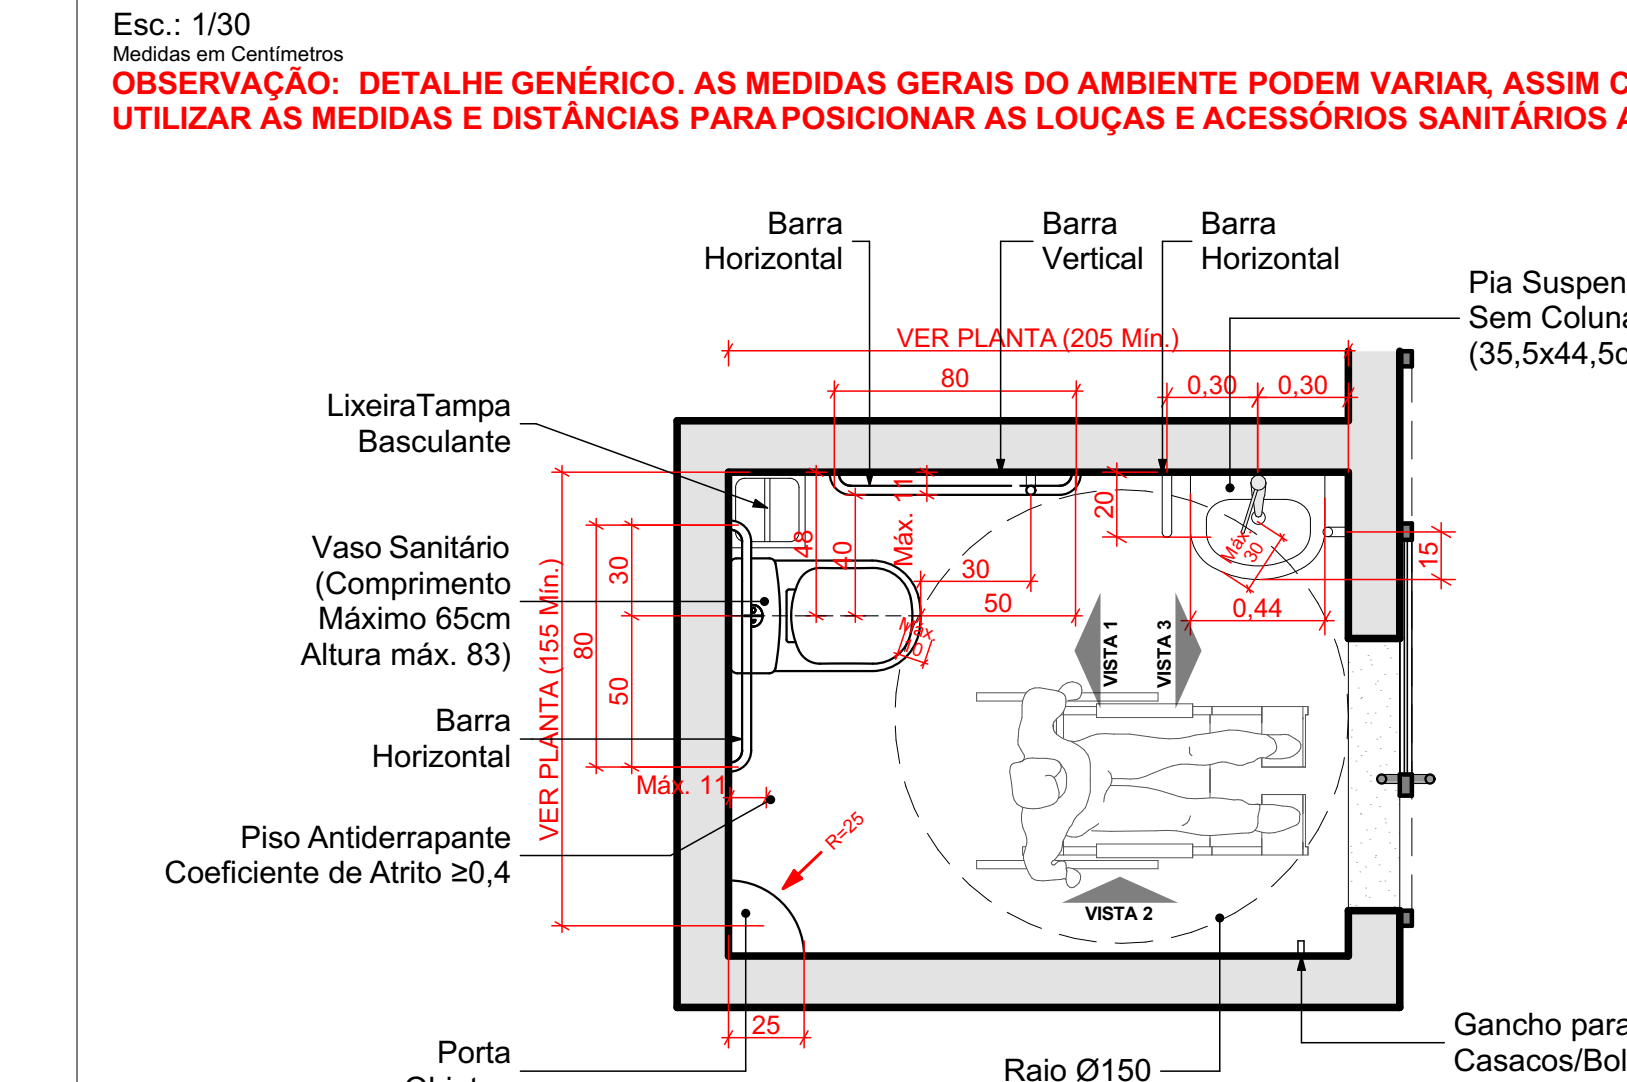

PORTA DE CORRER SANITÁRIO ACESSÍVEL

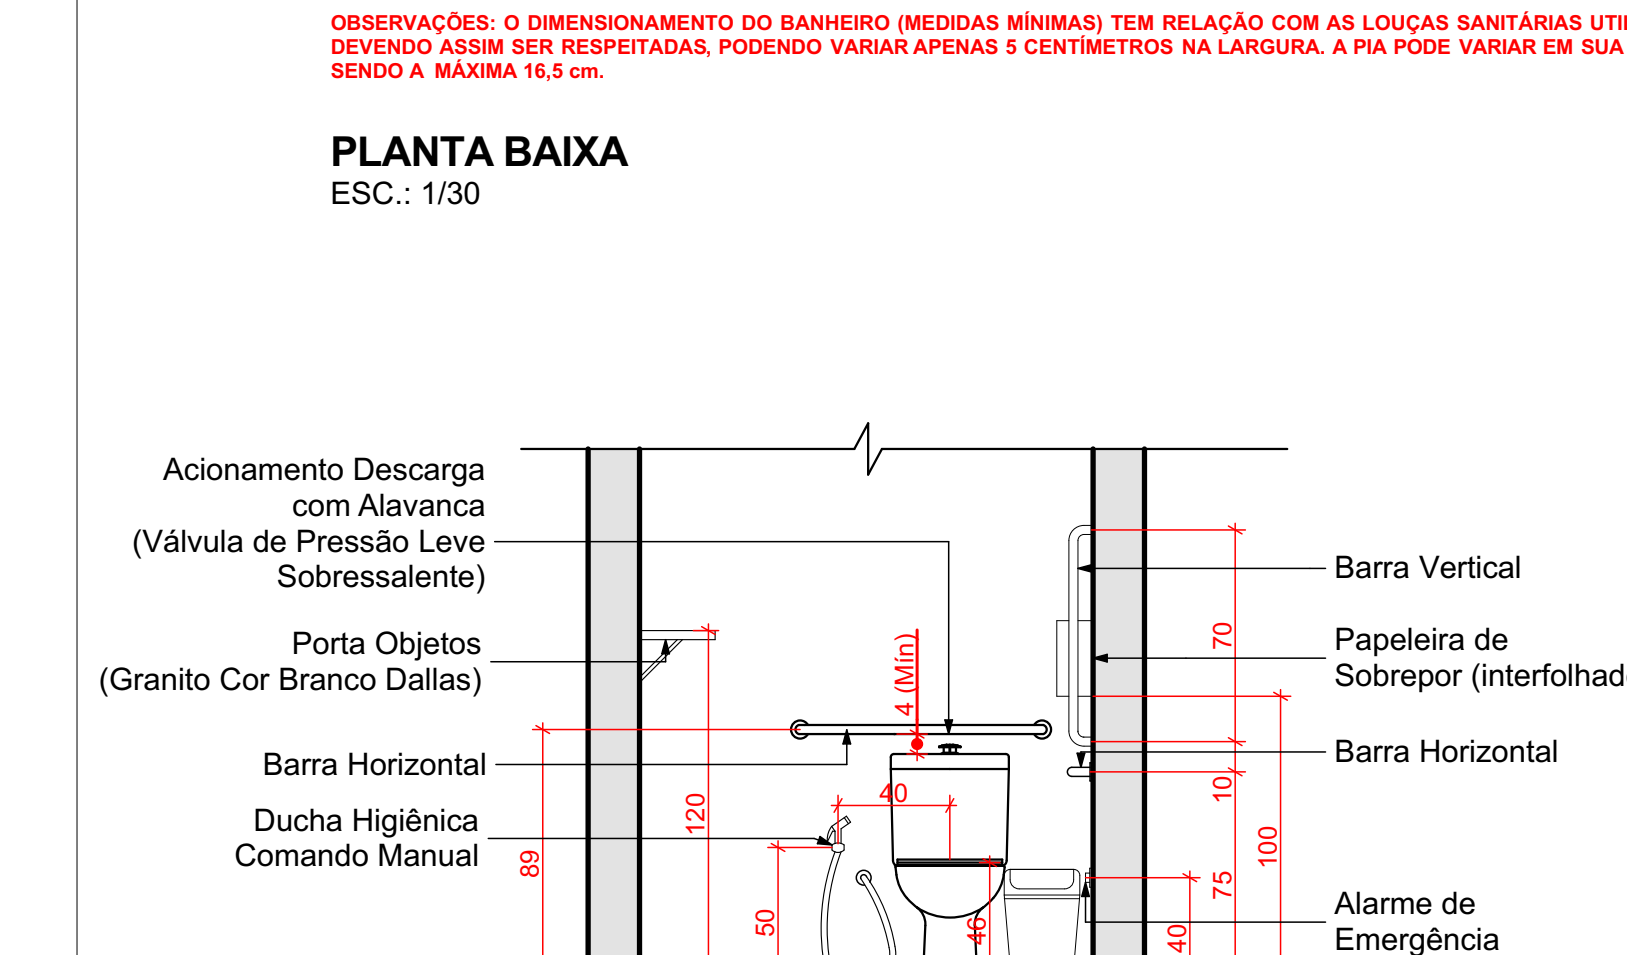


PORTA DE CORRER SANITÁRIO ACESSÍVEL

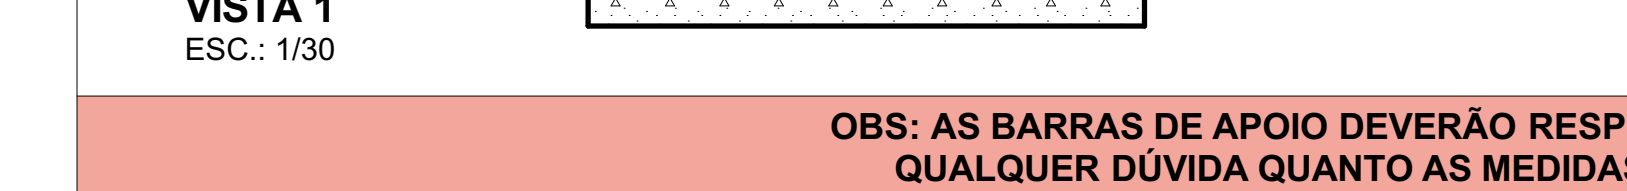

PORTA DE CORRER SANITÁRIO ACESSÍVEL




PORTA DE CORRER SANITÁRIO ACESSÍVEL

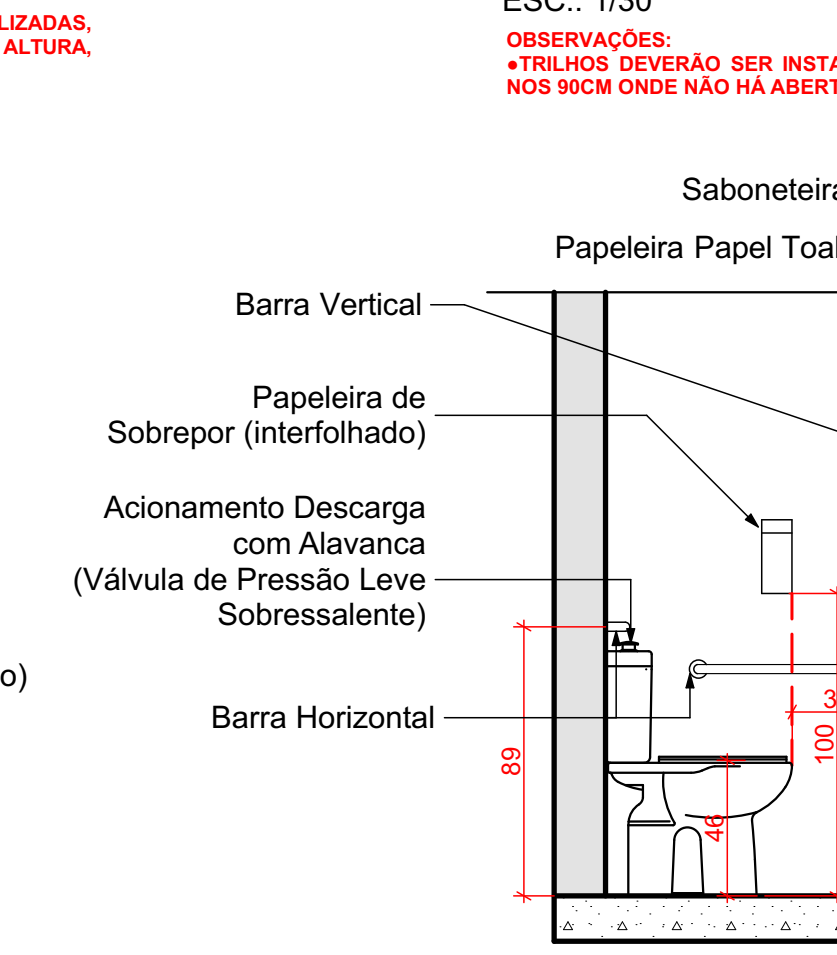


PORTA DE CORRER SANITÁRIO ACESSÍVEL




PORTA DE CORRER SANITÁRIO ACESSÍVEL

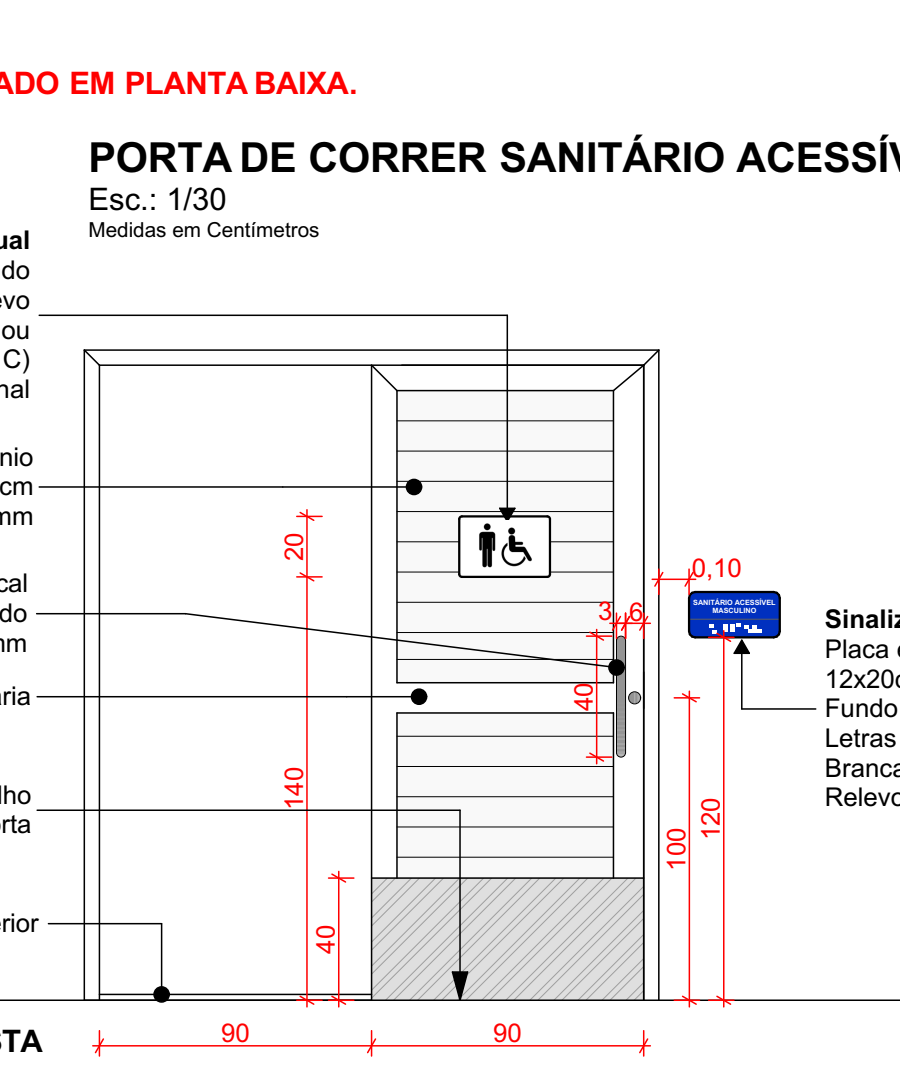


PORTA DE CORRER SANITÁRIO ACESSÍVEL

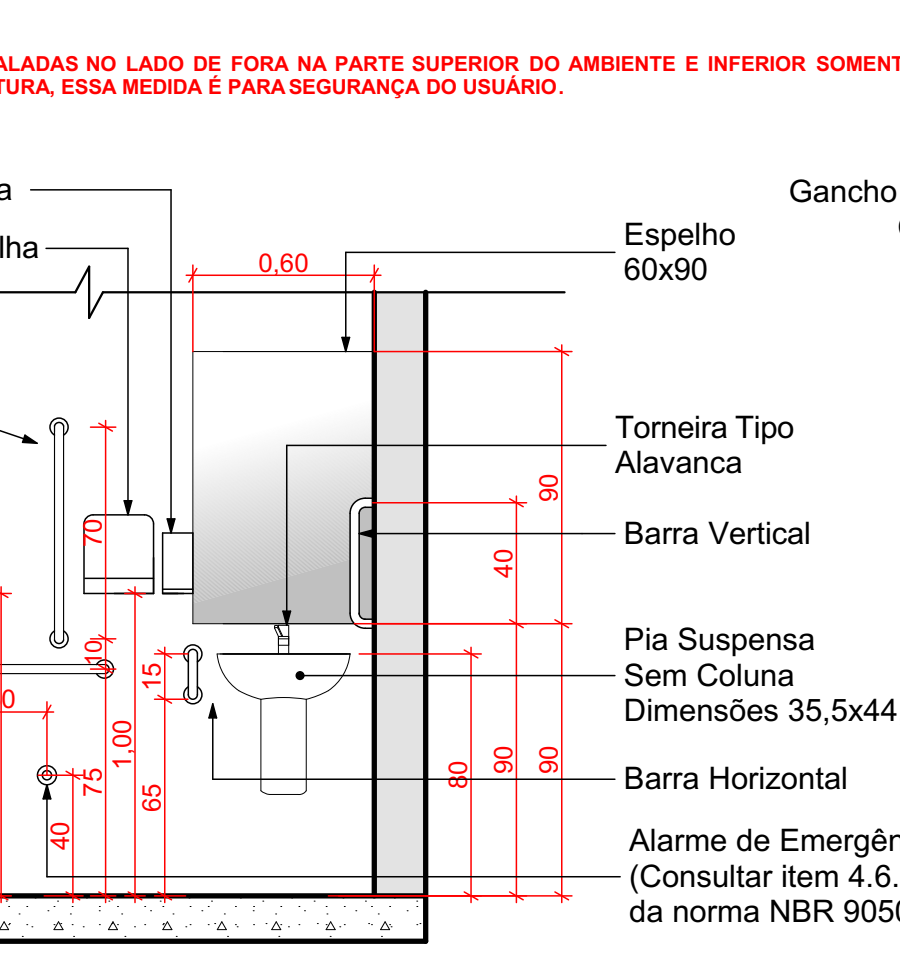


PORTA DE CORRER SANITÁRIO ACESSÍVEL

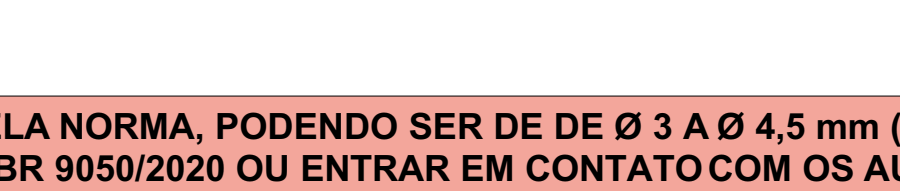


PORTA DE CORRER SANITÁRIO ACESSÍVEL

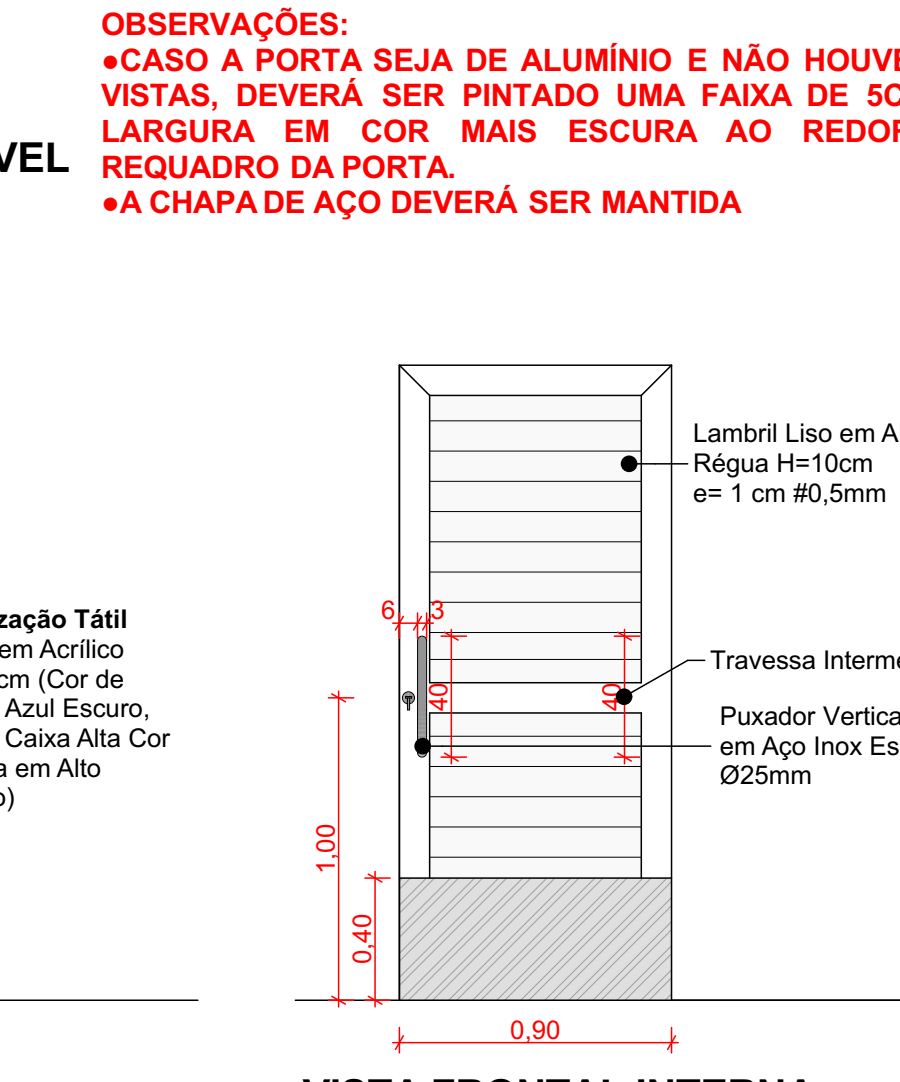


PORTA DE CORRER SANITÁRIO ACESSÍVEL

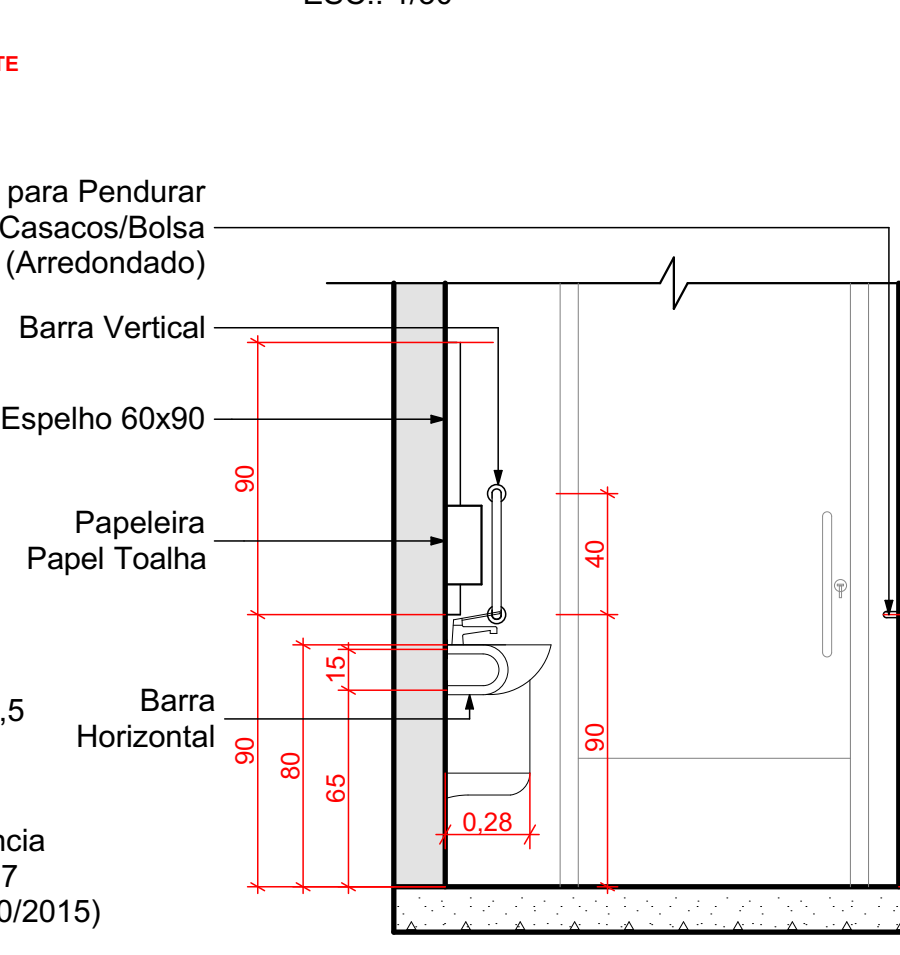


PORTA DE CORRER SANITÁRIO ACESSÍVEL

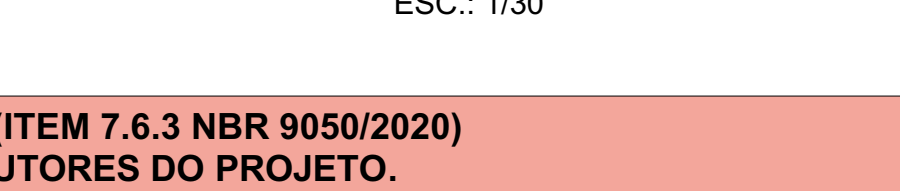


PORTA DE CORRER SANITÁRIO ACESSÍVEL

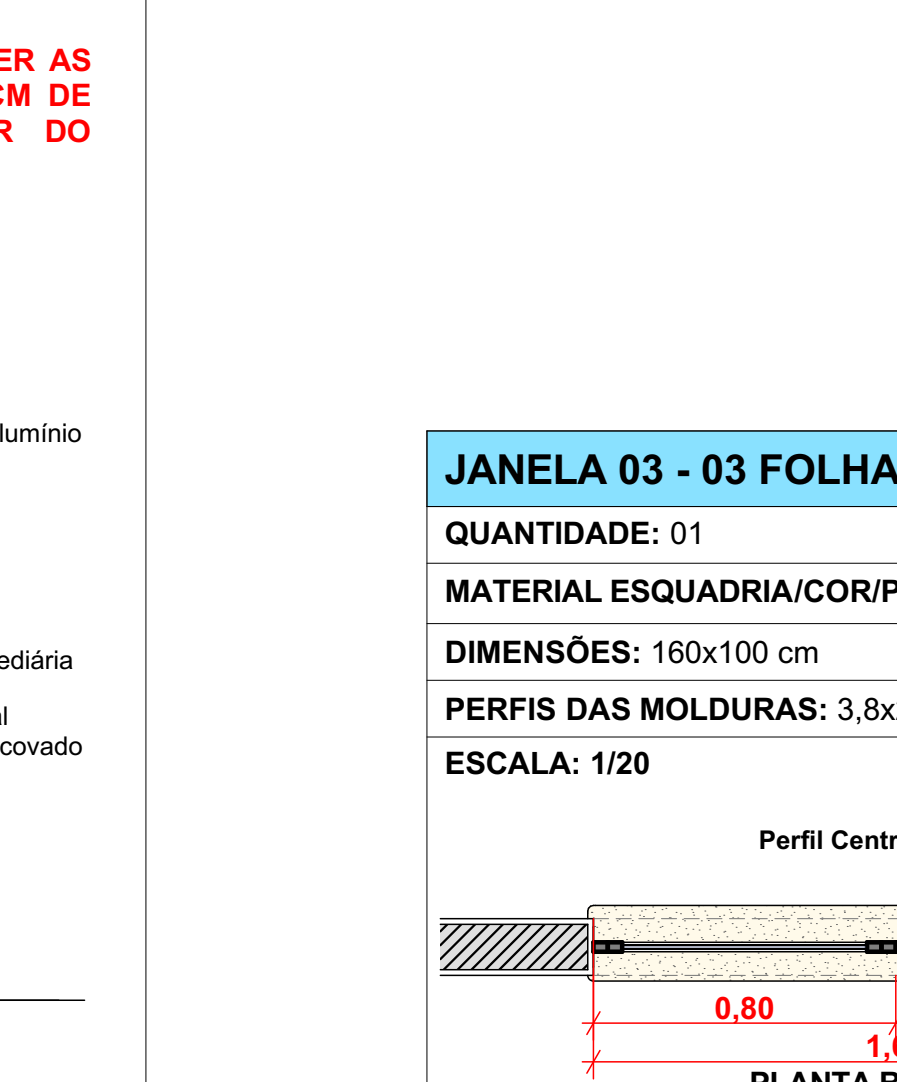


PORTA DE CORRER SANITÁRIO ACESSÍVEL

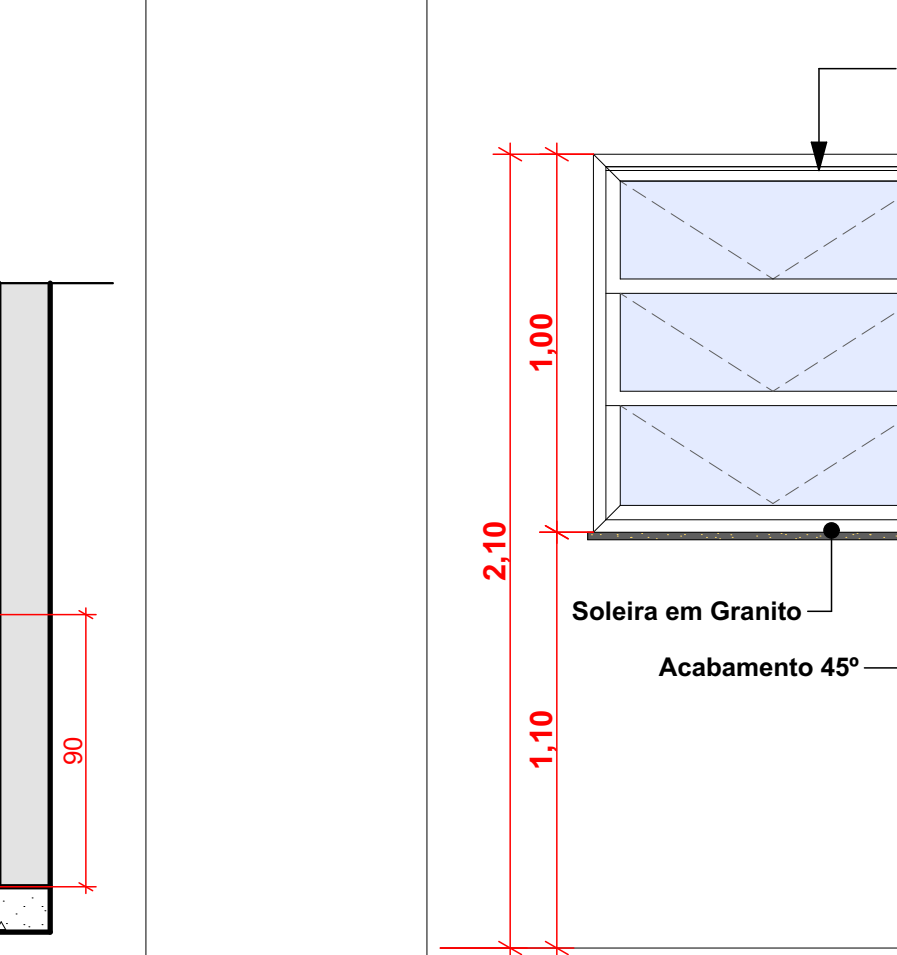


PORTA DE CORRER SANITÁRIO ACESSÍVEL

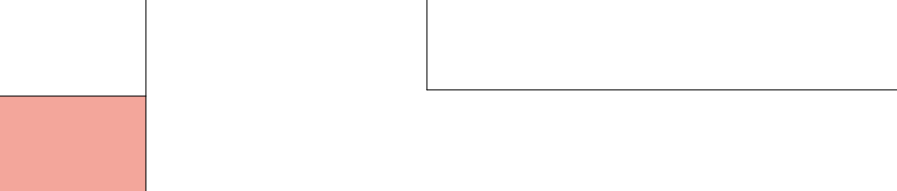

PORTA DE CORRER SANITÁRIO ACESSÍVEL

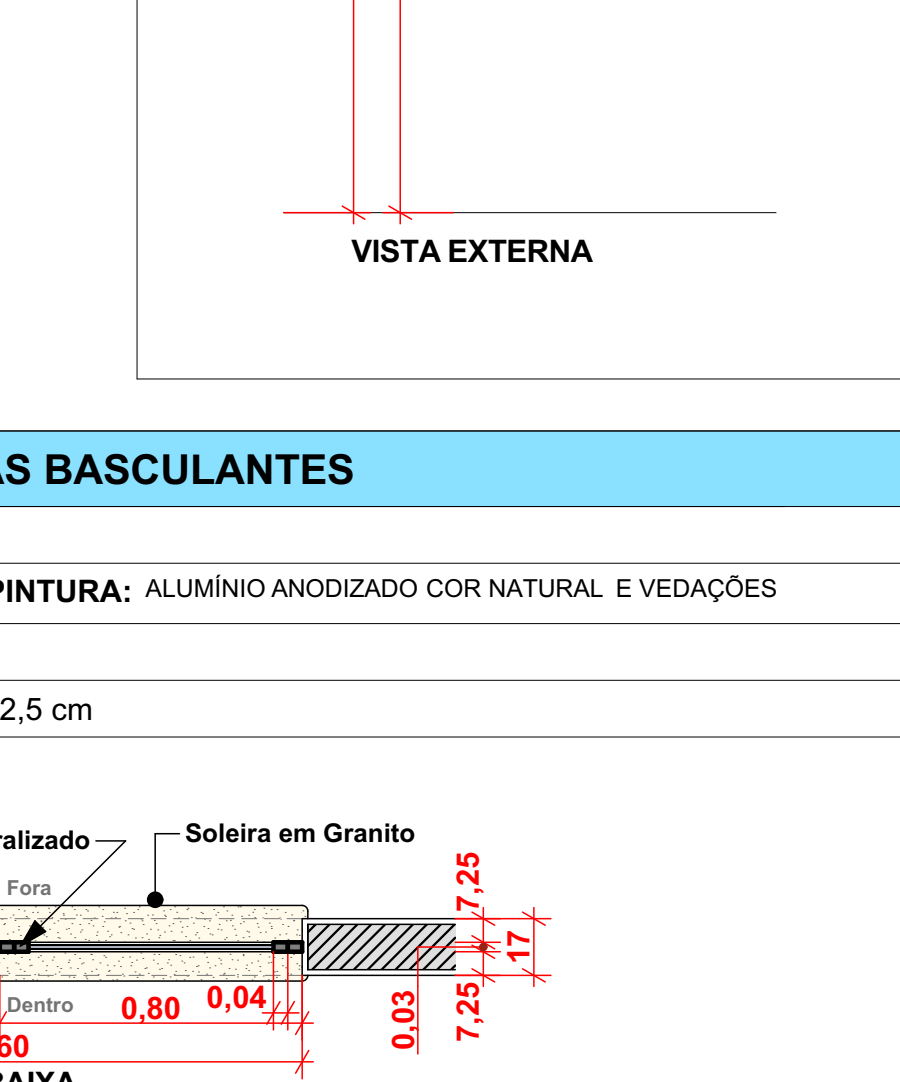


PORTA DE CORRER SANITÁRIO ACESSÍVEL

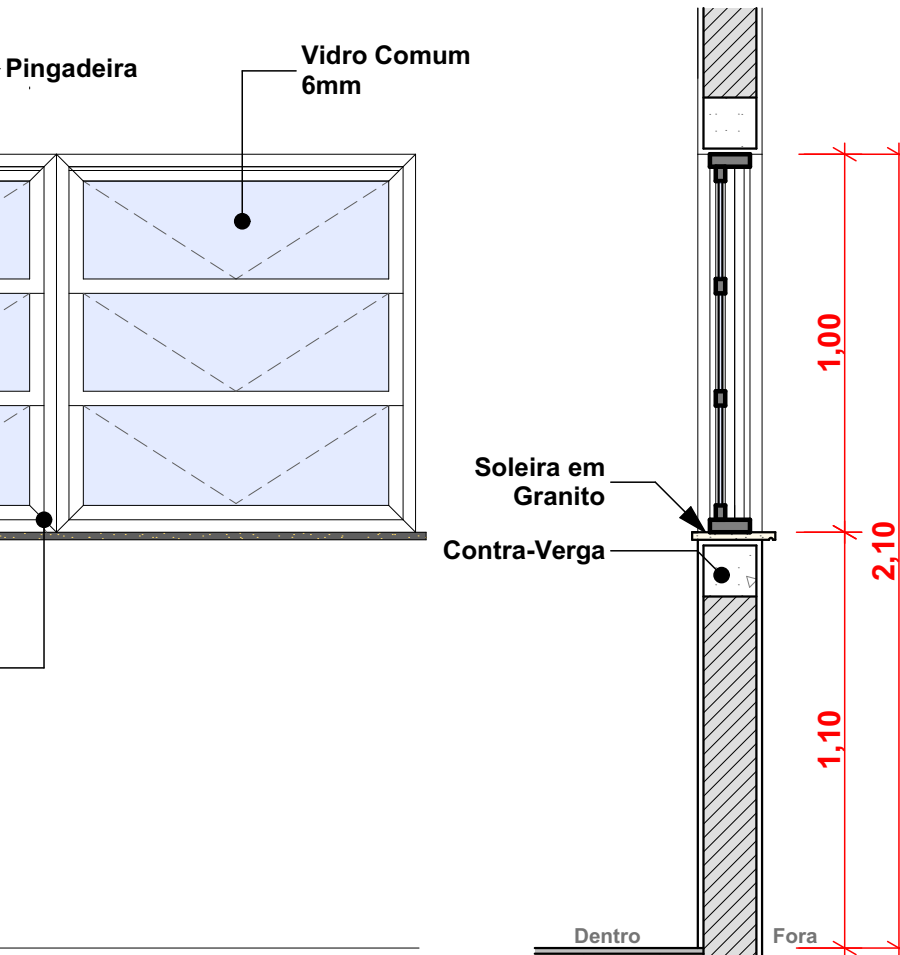


PORTA DE CORRER SANITÁRIO ACESSÍVEL



PORTA DE CORRER SANITÁRIO ACESSÍVEL

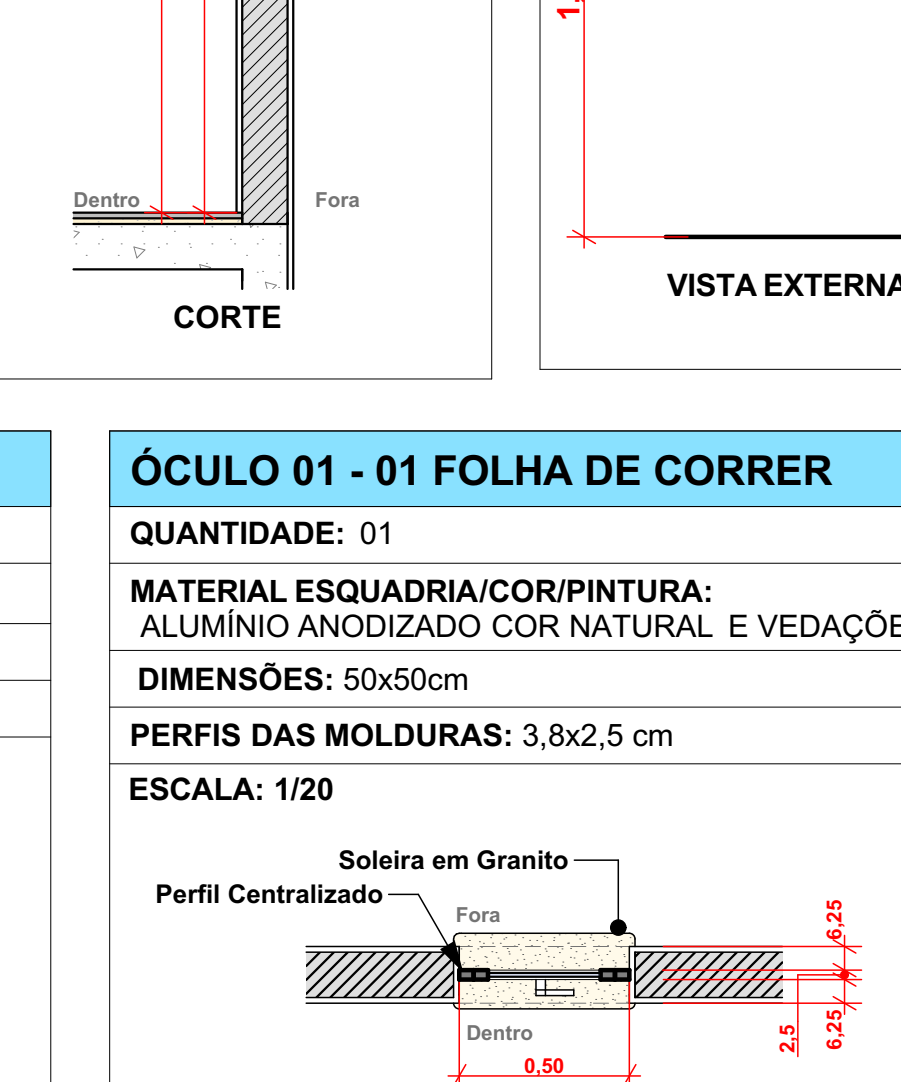


PORTA DE CORRER SANITÁRIO ACESSÍVEL

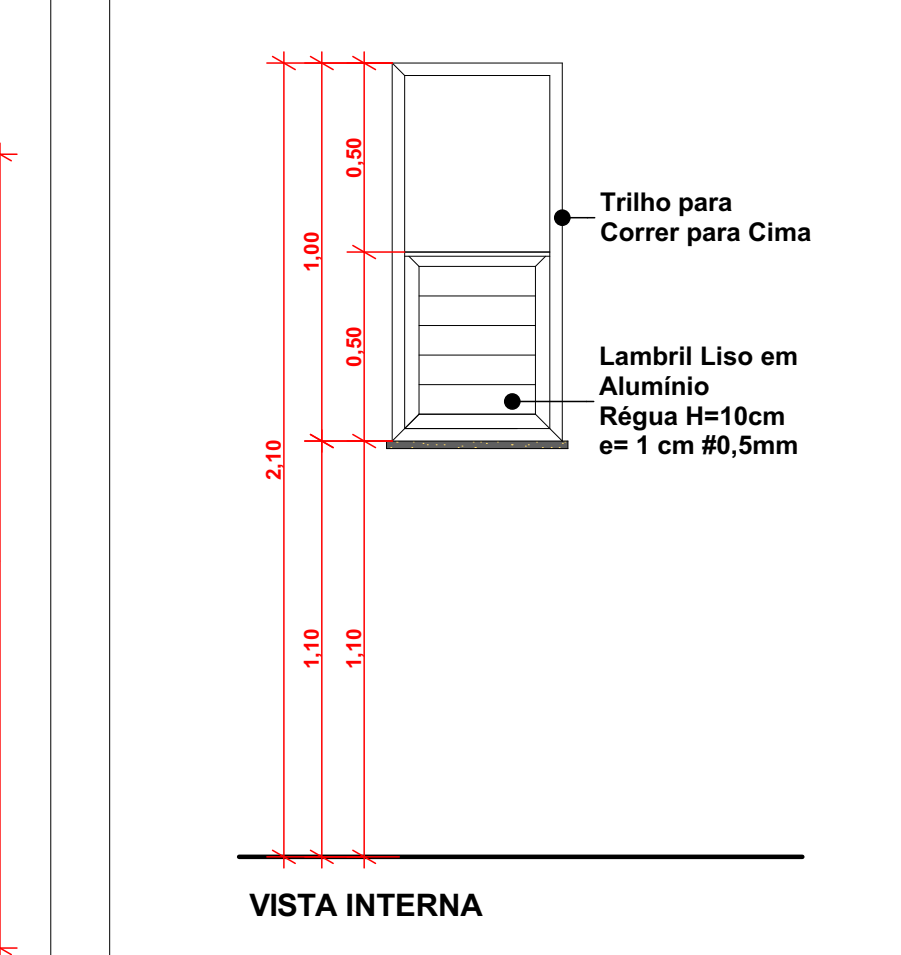


PORTA DE CORRER SANITÁRIO ACESSÍVEL




PORTA 01 - 02 FOLHAS DE GIRO

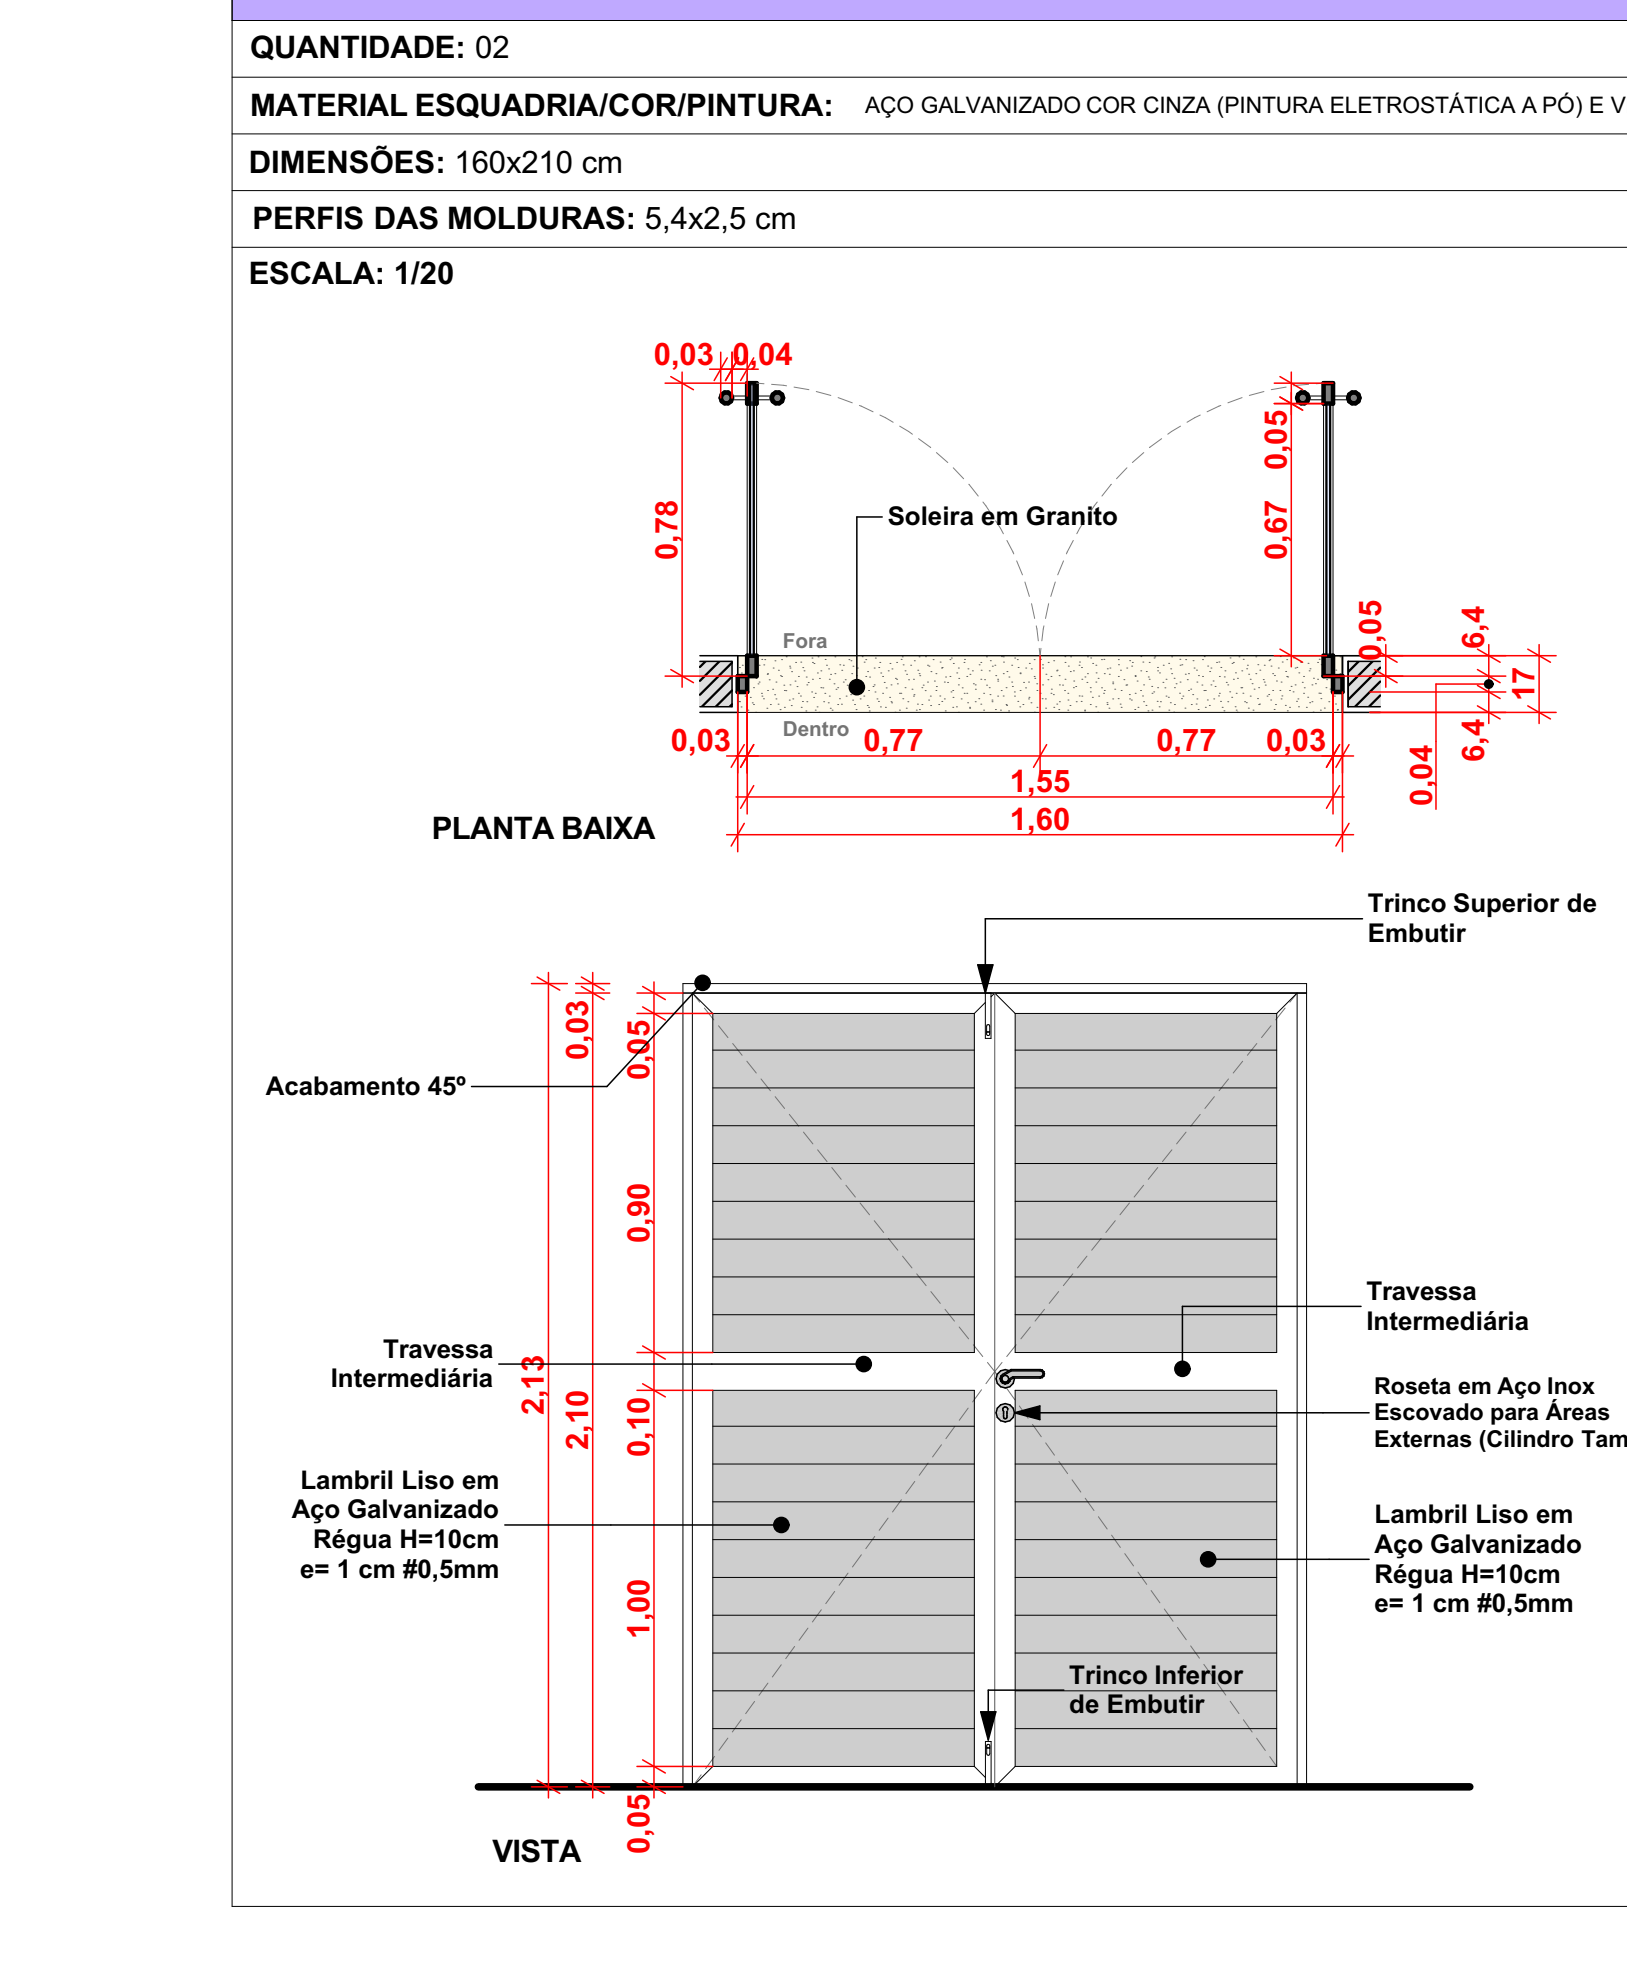


PORTA 02 - 01 FOLHA DE GIRO

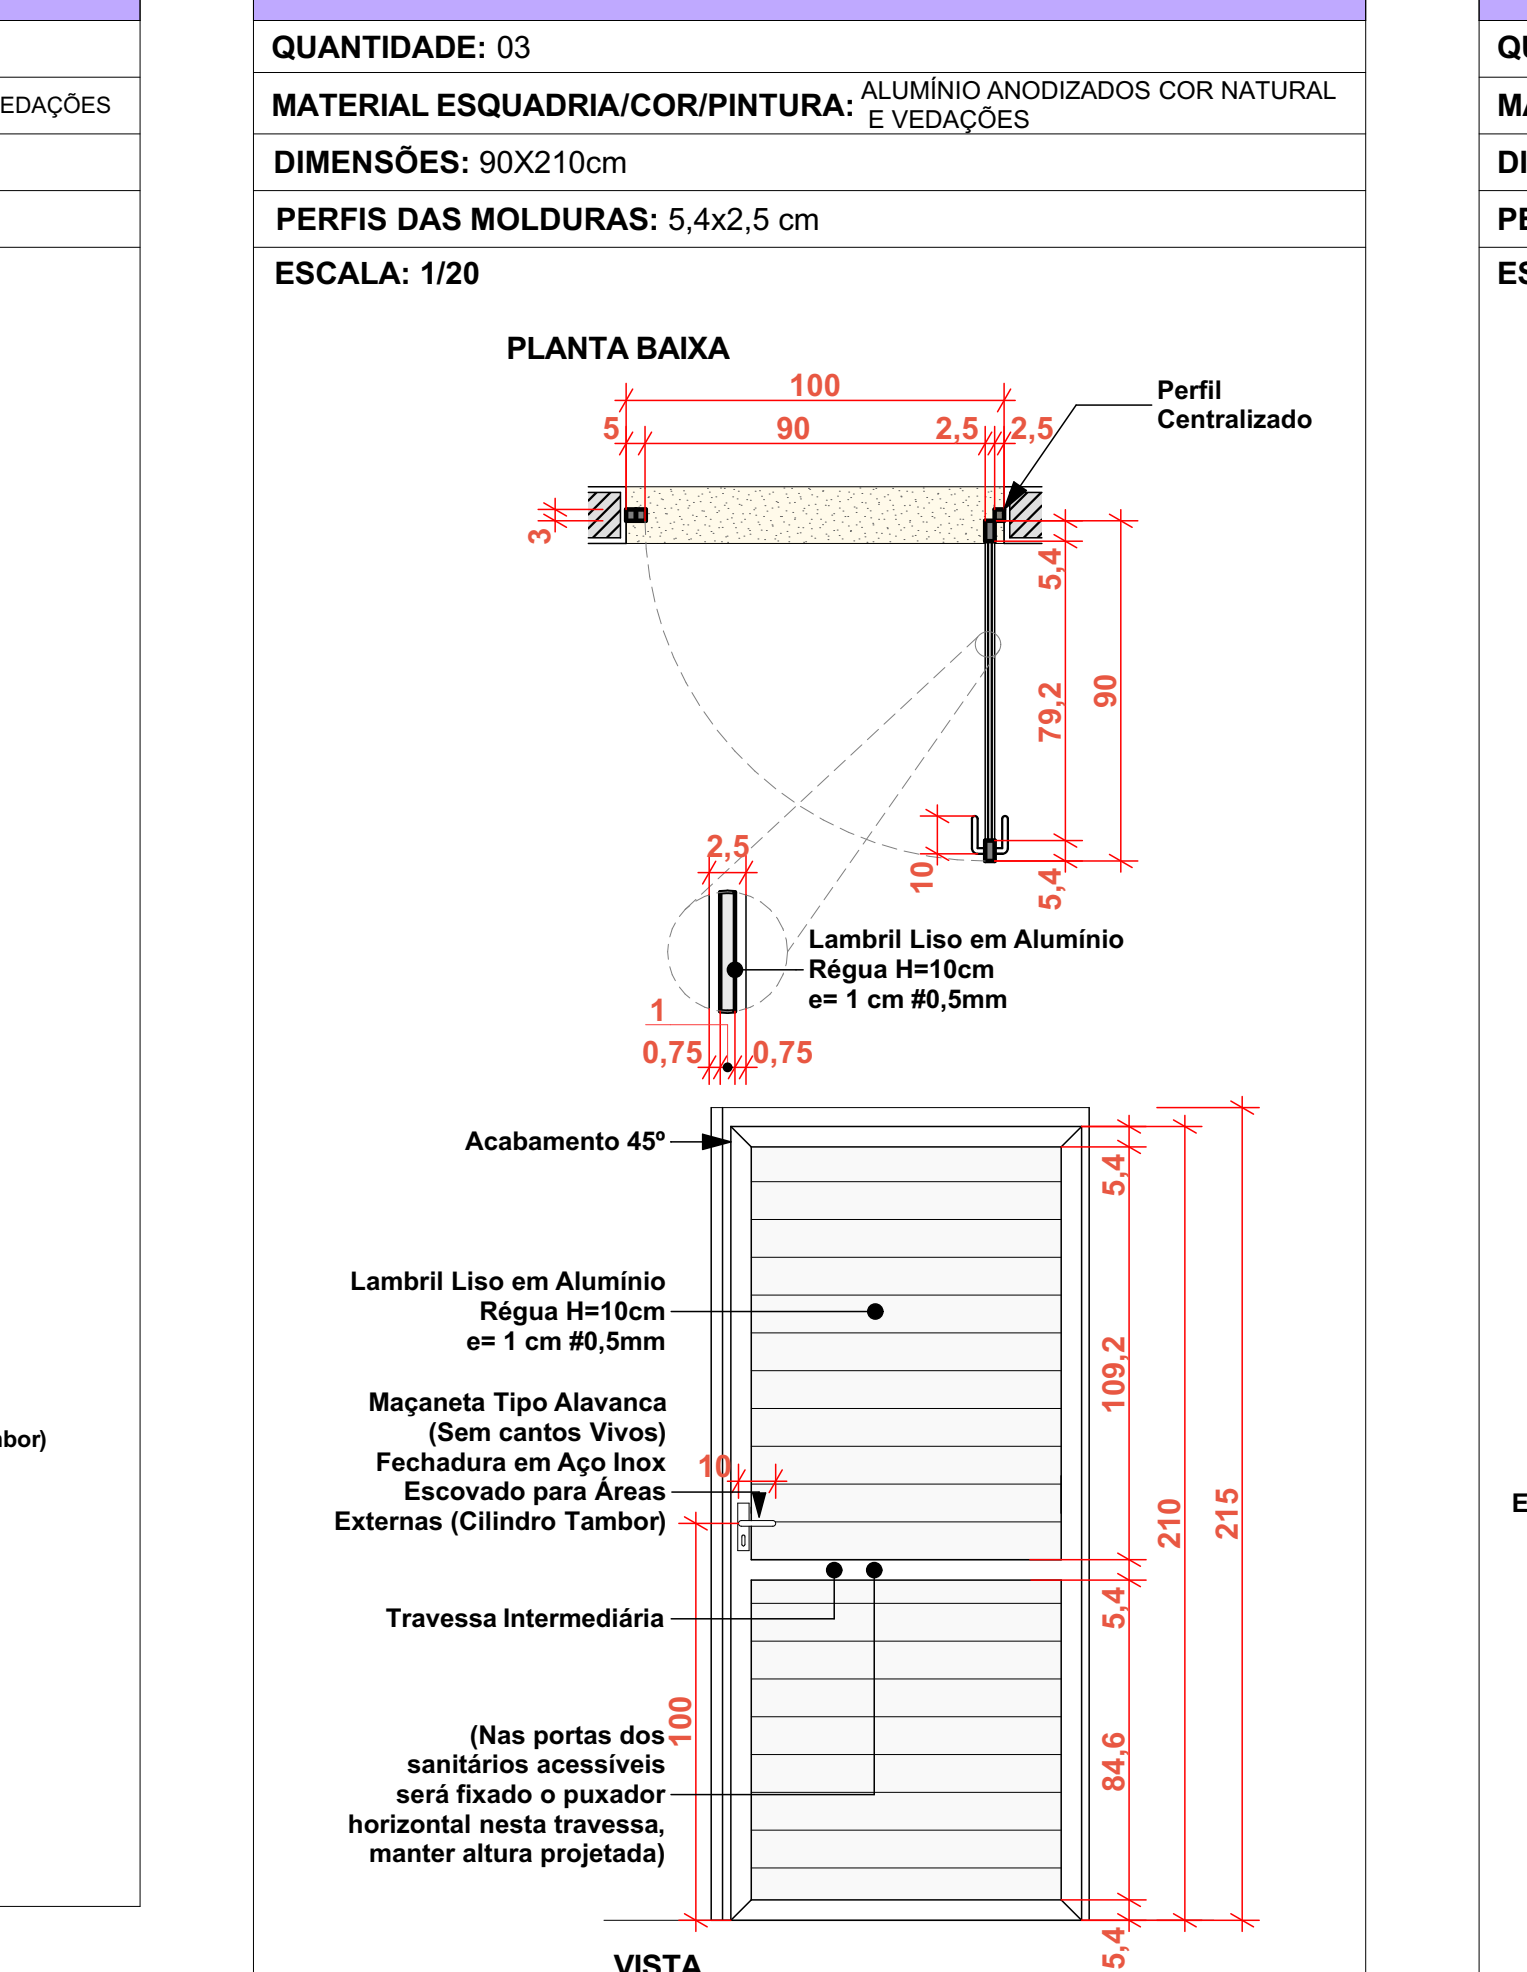


PORTA 03 - 01 FOLHA DE CORRER

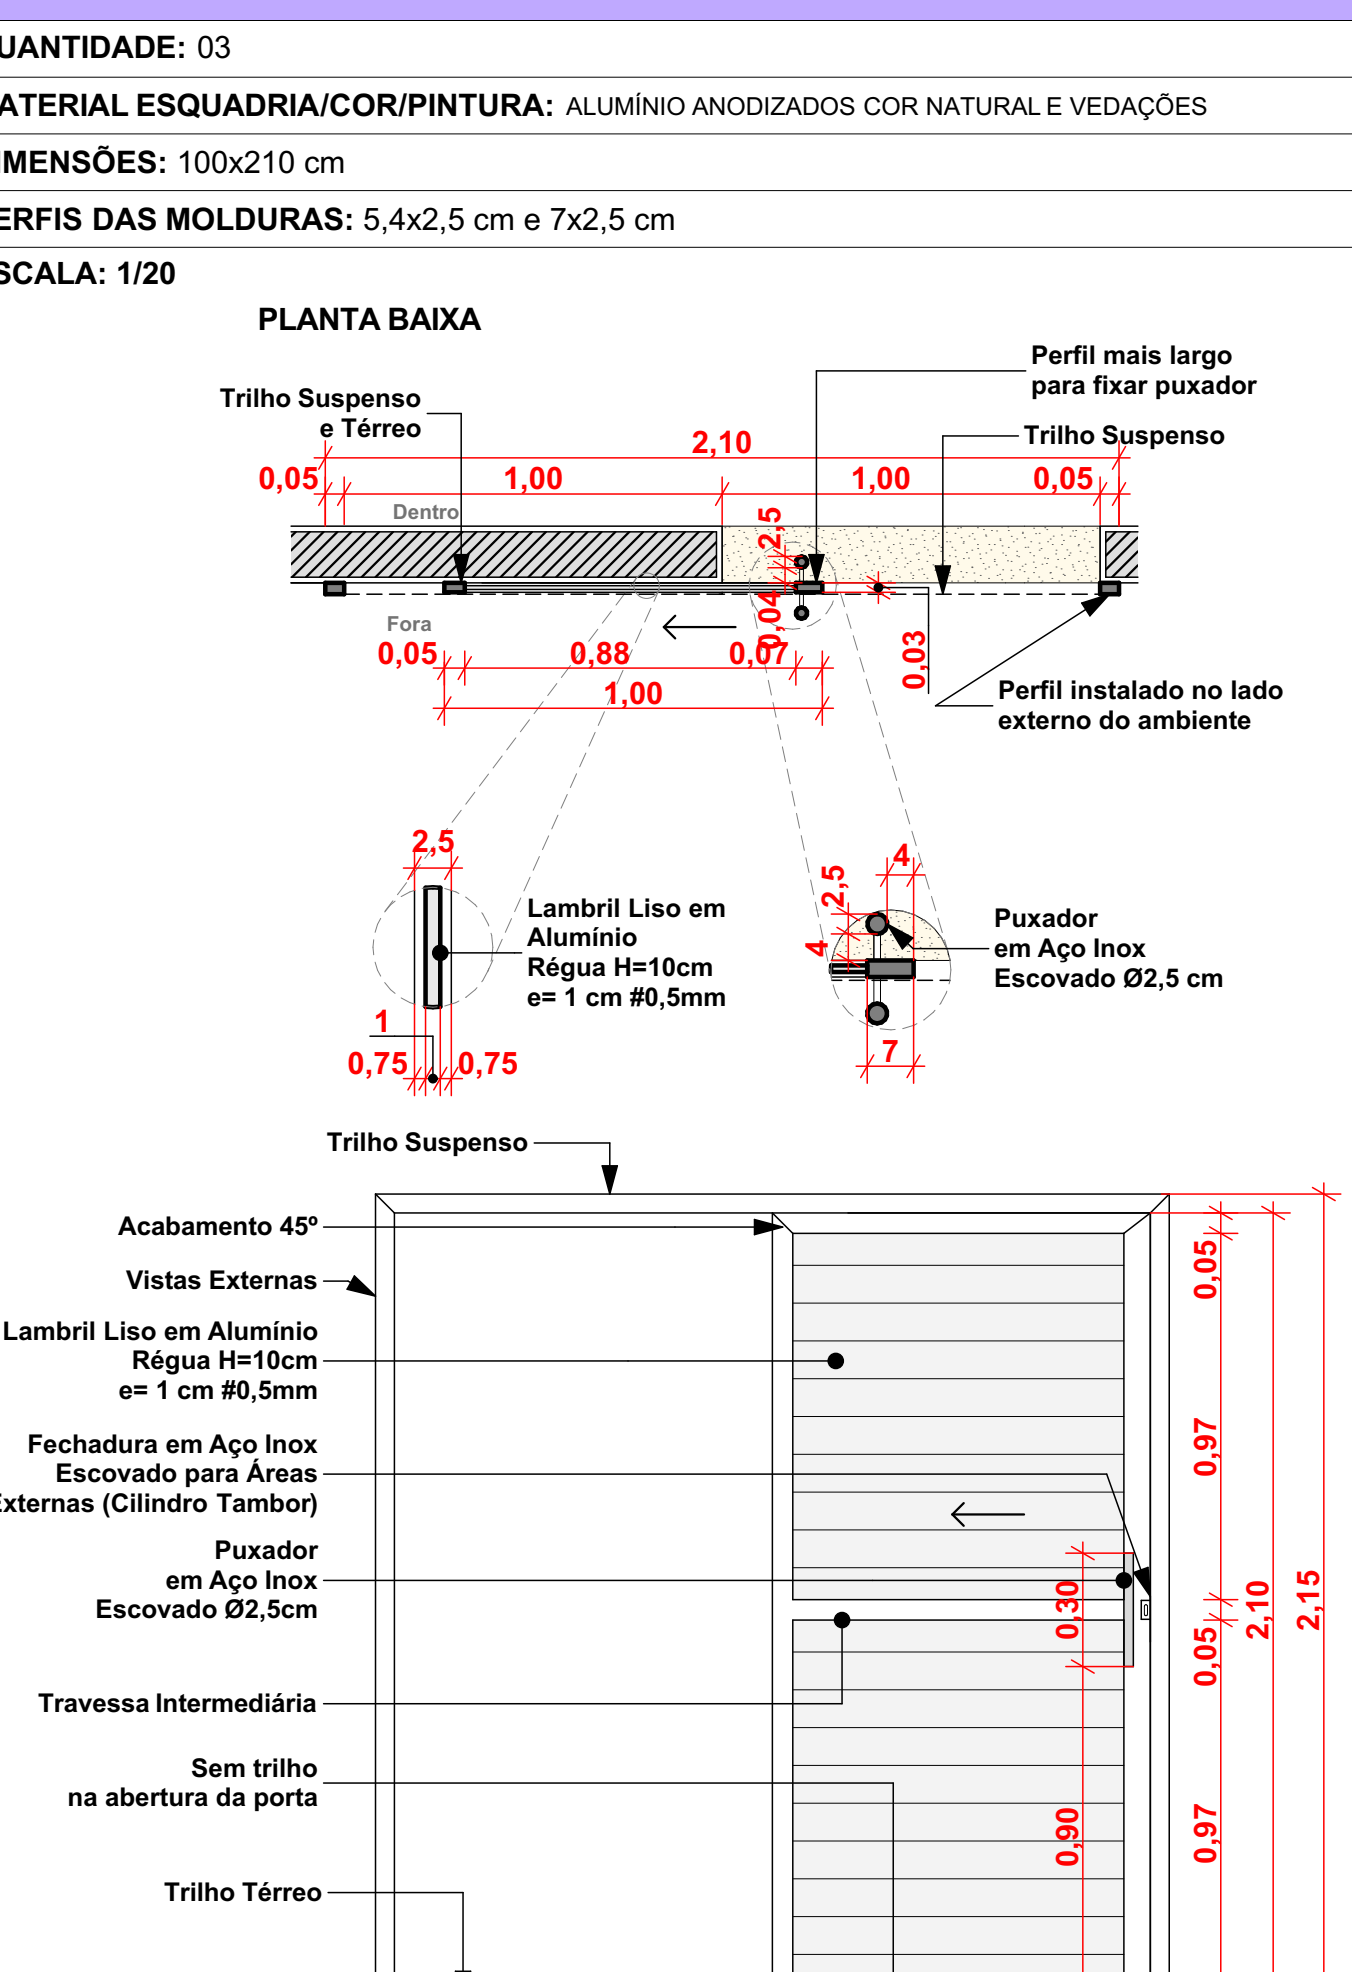

PORTA 04 - 01 FOLHA DE GIRO

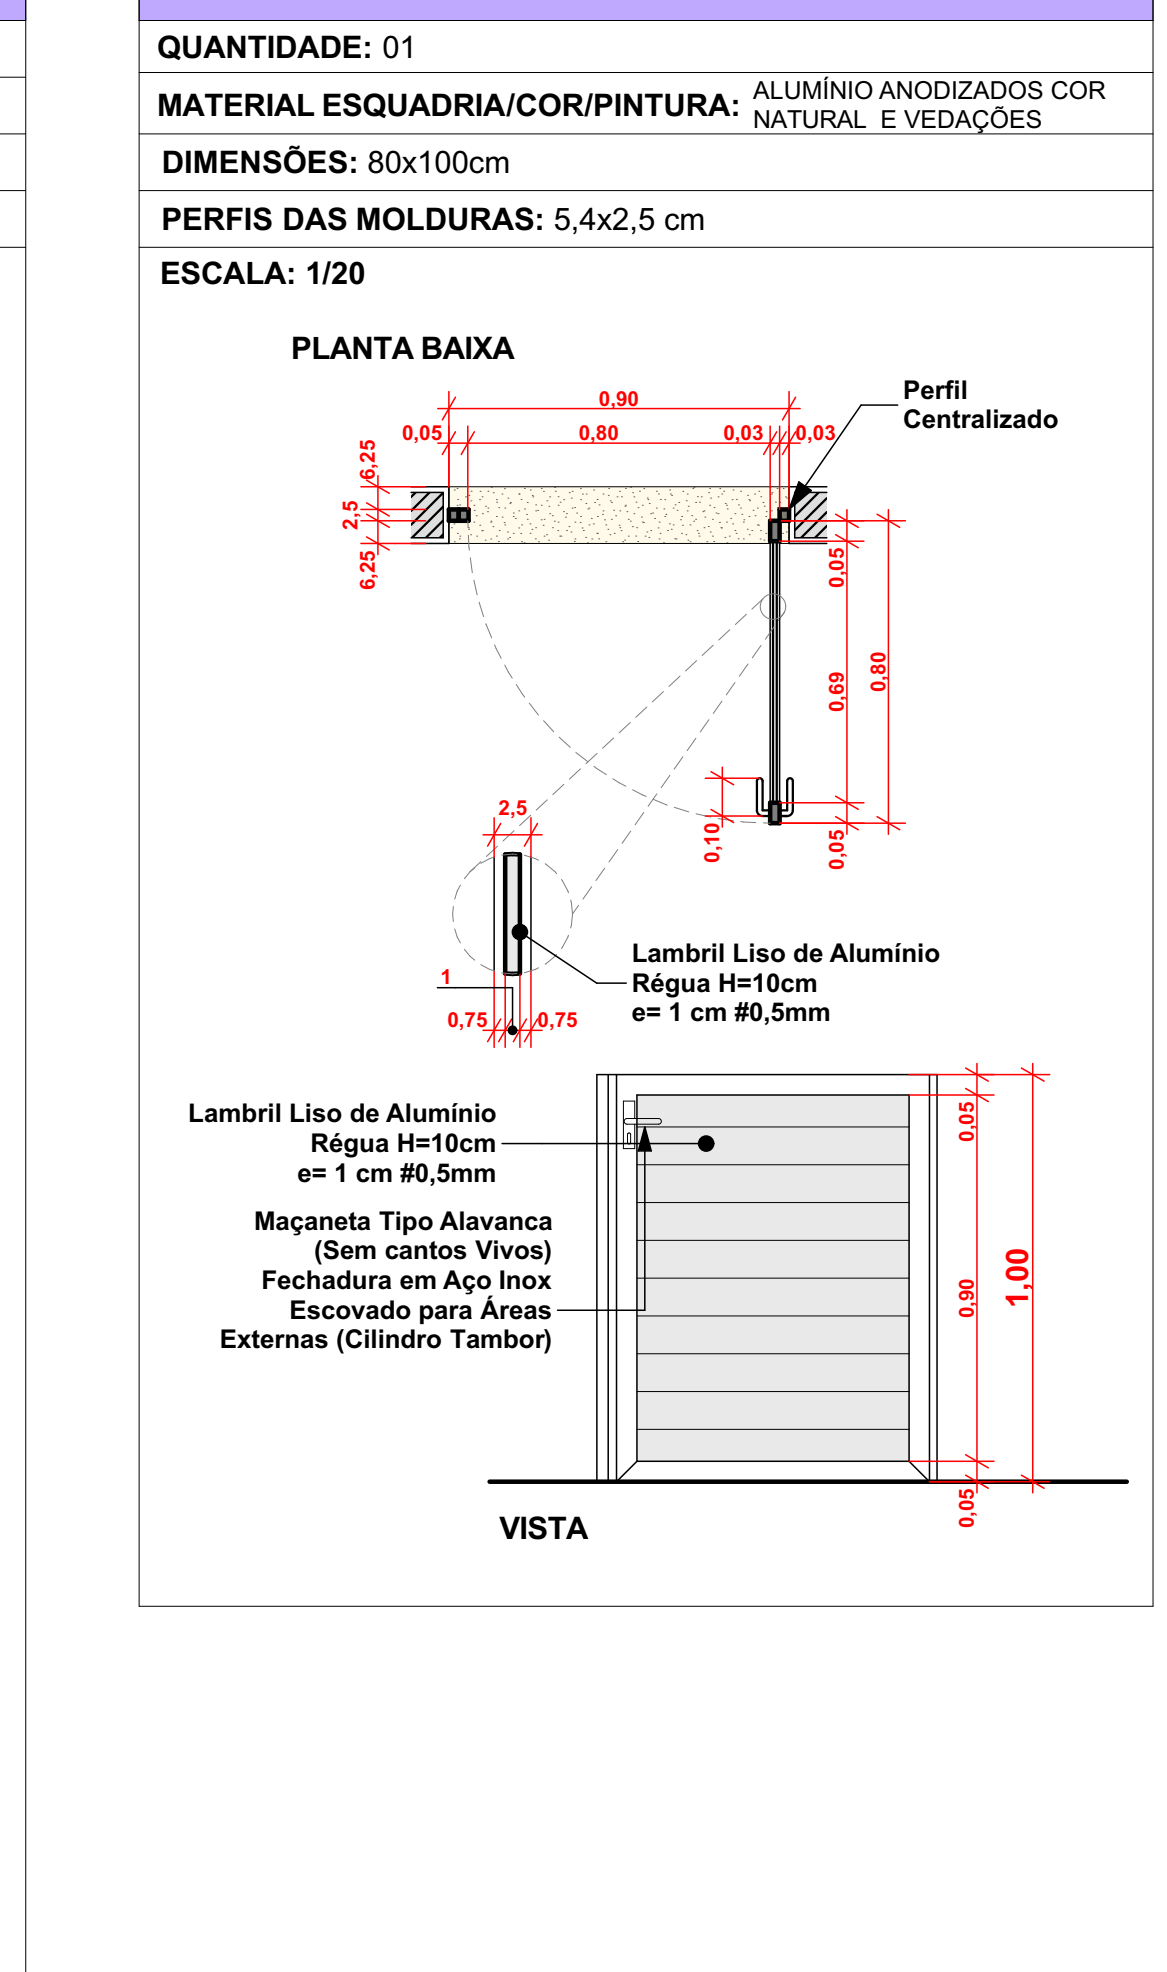

PORTA 07 - 1 FOLHA DE GIRO

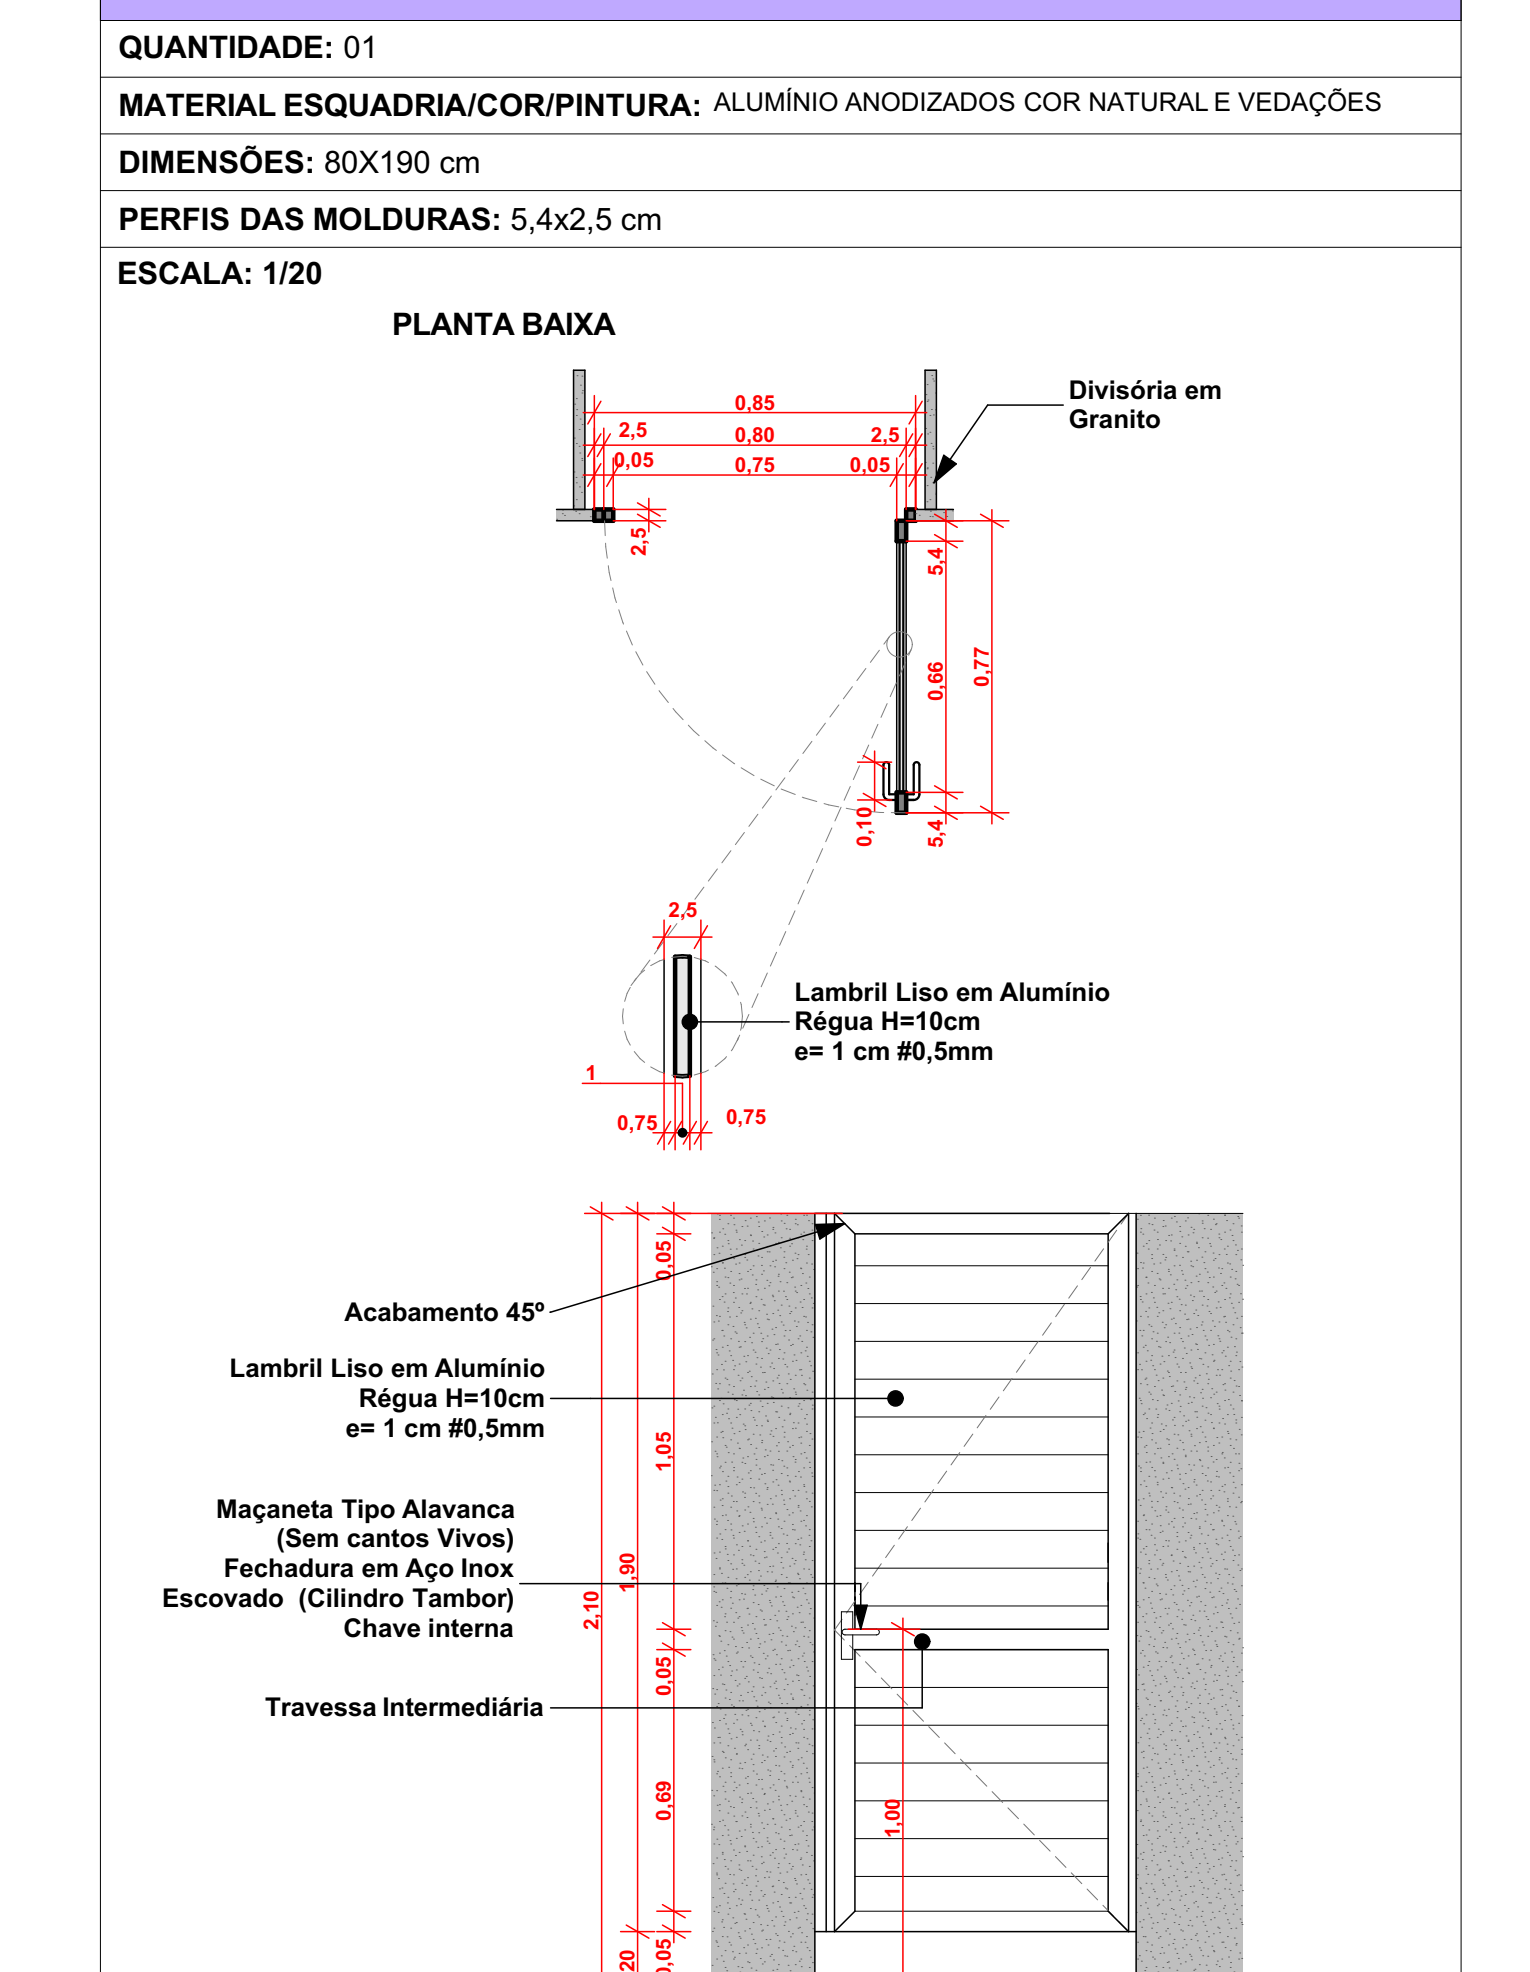

REVISÃO:	DATA:	DESCRIÇÃO:
	12/2022	EMISSÃO INICIAL
CARIMBOS E APROVAÇÕES:		
PROPRIETÁRIO / CONTRATANTE:	ASSINATURA:	
PREFEITURA MUNICIPAL DE ATALANTA		
CNPJ: 83.102.816/0001-09		
RESPONSÁVEL TÉCNICO PROJETO:	ASSINATURA:	
LARISSA LENZ SANTOS		
ARQUITETA E URBANISTA - CAU: A18155-0		
PROJETO: PROJETO ARQUITETÔNICO		
OBRA:	CANCHA DE BOCHA	
LOGRADOURO:	EST. GERAL RIBEIRÃO MATILDE	BAIRRO: RIB MATILDE Nº: S/N
MUNICÍPIO:	ATALANTA	UF: SC CEP: 89410-000
ÁREA EDIFICAÇÃO A FINALIZAR:	332,17 m²	ÁREA TOTAL: 444,94 m²
ÁREA EXTERNA A CONSTRUIR:	112,77 m²	
CONTEÚDO:	DETALHES	
ESCALA:	INDICADA	DATA: DEZEMBRO/2022
CODIGO AMAVI:	3037	
DESENHISTA:	LARISSA LENZ	