


# PLANTA ACESSIBILIDADE

ESC.: 1/100


**LEGENDA**

- Rota Acessível
- Piso Tátil Alerta em Concreto 33x33x2,5cm
- Piso Tátil Direcional em Concreto 33x33x2,5cm
- Mapa Tátil fixado na parede
- Sinalização Visual/Tátil em Acrílico (Nome Ambiente)

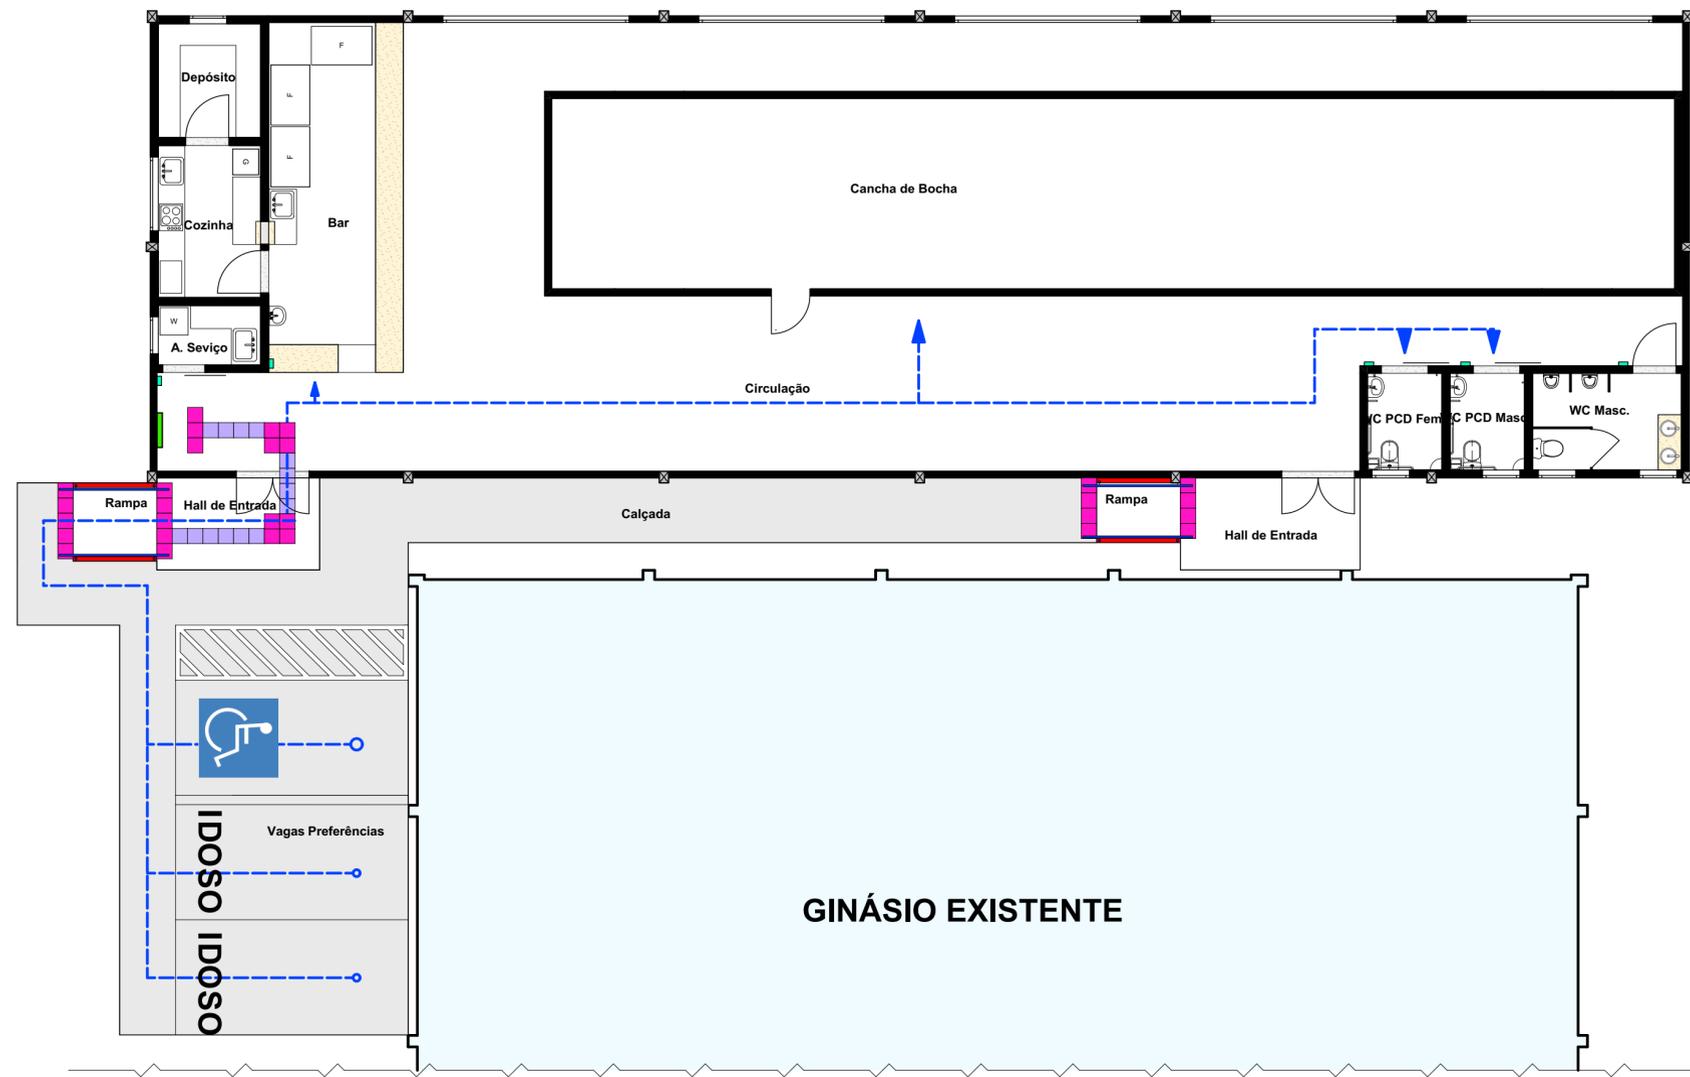

## DETALHE ACESSÍVEL 01 - PODOTÁTIL ARGAMASSADO

Esc.: 1/10

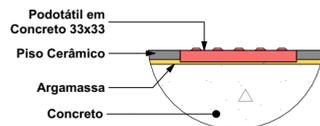

## DETALHE A- PLACA SINALIZAÇÃO TÁTIL

Esc.: 1/10


- Placa em acrílico medidas 20x12cm fixadas nas superfícies com fita dupla.
- Deve haver contraste visual entre o fundo da placa e os textos.
- Placa de fundo azul escuro, relevos em cor branca.
- Recomendam-se letras em caixa alta e caixa baixa para sentenças, e em caixa alta para frases curtas.
- Fonte tipo Arial
- Altura do relevo: 0,8 mm a 1,2 mm;
- Altura dos caracteres: 15 mm a 50 mm;
- Distância mínima entre caracteres: 1/5 da altura da letra (H);
- Distância entre linhas: 8 mm.
- Para sentenças longas, deve-se utilizar o texto em Braille, alinhado à esquerda com o texto em relevo.
- O ponto em Braille deve ter aresta arredondada na forma esférica.
- Consultar a NBR 9050 em caso de dúvidas.



## DETALHE ACESSÍVEL 02 - MAPA TÁTIL DE PAREDE

MEDIDAS EM CENTÍMETROS

Esc.: 1/25

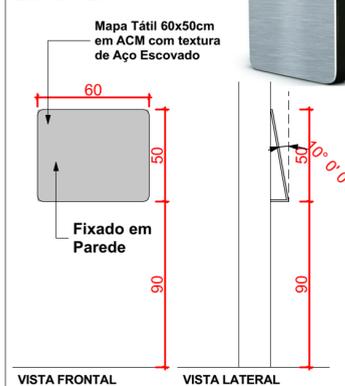

Devem ser instaladas à altura entre 0,90 m e 1,10 m, conforme figura a seguir. A empresa responsável pela fabricação deverá seguir as instruções da NBR 9050/2020 para elaboração do mapa.

## DETALHE ACESSÍVEL 03- SINALIZAÇÃO VISUAL/TÁTIL AMBIENTES DIVERSOS

Esc.: 1/25



VISTA FRONTAL EXTERNA PORTA  
Esc.: 1/25

|          |         |                |
|----------|---------|----------------|
| REVISÃO: | DATA:   | DESCRIÇÃO:     |
|          | 12/2022 | EMIÇÃO INICIAL |

CARIMBOS E APROVAÇÕES:

(47) 3531-4242  
amavi@amavi.org.br  
amavi.org.br  
f @amavi.altovale  
Rua XV de Novembro, 737  
Centro, Rio do Sul/SC  
89160-015

PROPRIETÁRIO / CONTRATANTE:  
**PREFEITURA MUNICIPAL DE ATALANTA**  
CNPJ: 83.102.616/0001-09

RESPONSÁVEL TÉCNICO PROJETO:  
LARISSA LENZ SANTOS  
ARQUITETA E URBANISTA - CAU: A148155-0

PROJETO:  
**PROJETO ARQUITETÔNICO**

OBRA:  
CANCHA DE BOCHA

LOGRADOURO: EST. GERAL RIBEIRÃO MATILDE BAIRRO: RIB.MATILDE Nº: S/N  
MUNICÍPIO: ATALANTA UF: SC CEP: 88410-000

ÁREA EDIFICAÇÃO A FINALIZAR: 332,17 m<sup>2</sup> ÁREA TOTAL: 444,94 m<sup>2</sup>  
ÁREA EXTERNA A CONSTRUIR: 112,77 m<sup>2</sup>

CONTEÚDO:  
PLANTA BAIXA DE ACESSIBILIDADE  
DETALHES

ESCALA: INDICADA DATA: DEZEMBRO/2022  
CÓDIGO AMAVI: 3037  
DESENHISTA: LARISSA LENZ

**ARQ 05/05**