




DETALHE EXTERNO 01 - CANTEIROS COM MEIO FIO MOLDADO IN LOCO
ESC.: 1/10

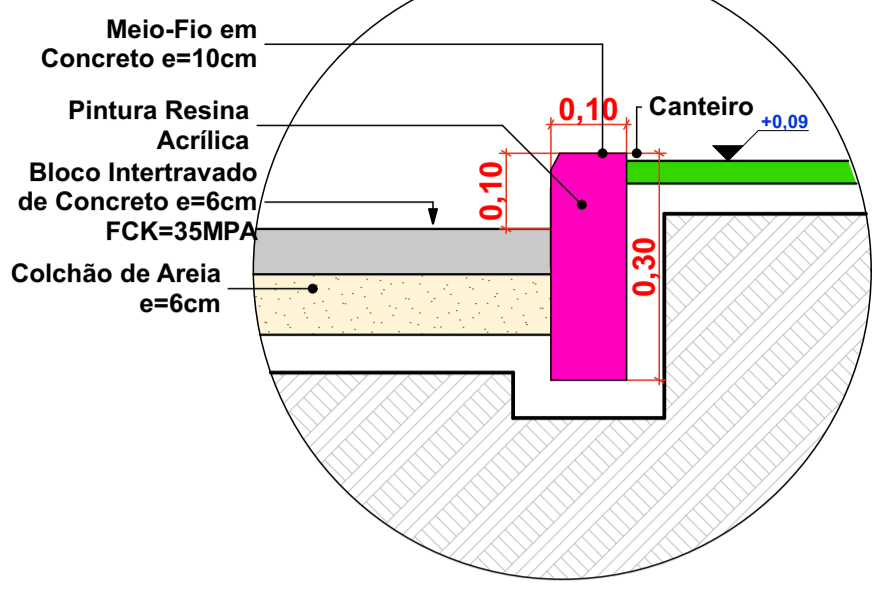


DETALHE EXTERNO 02 - MEIO-FIO EM CONCRETO PRÉ-MOLDADO
10/6 cm
ESC.:1/10

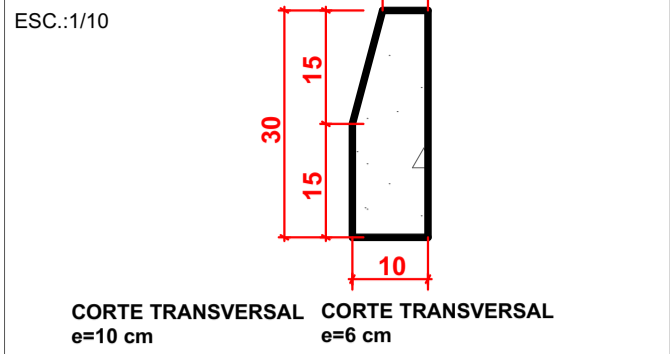


DETALHE EXTERNO 03 - MAPA TÁTIL MEDIDAS EM CENTÍMETROS
ESC.: 1/25

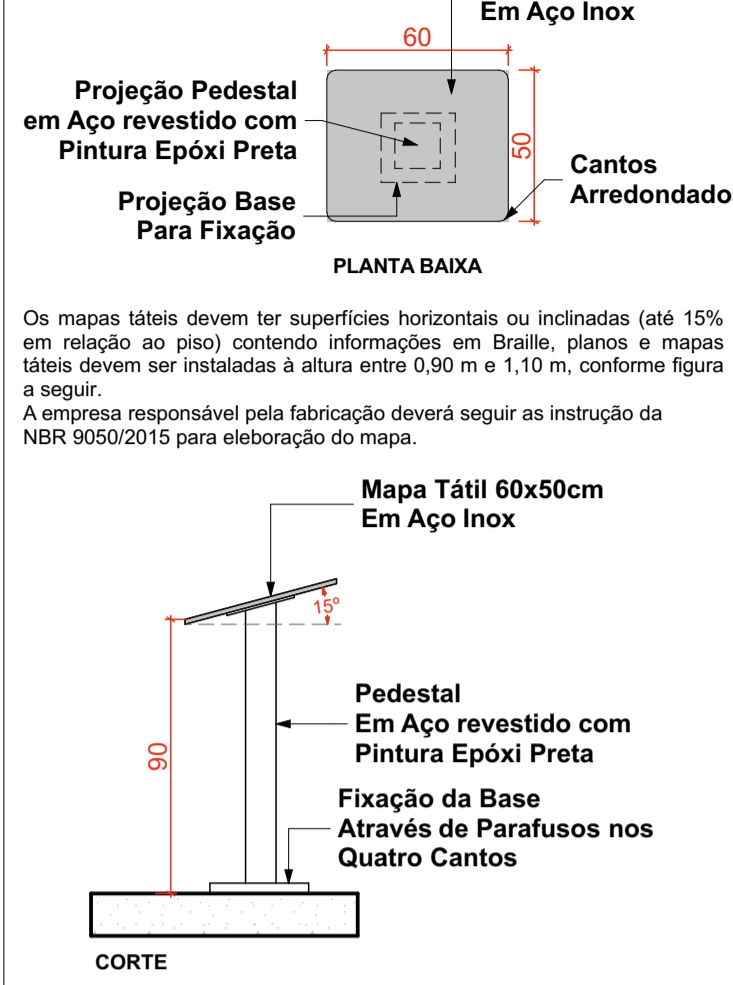


DETALHE EXTERNO 04 - MUDANÇA DE DIREÇÃO - ENCONTRO DE TRÊS FAIXAS DIRECIONAIS ORTOGONAIS
Esc.: 1/25

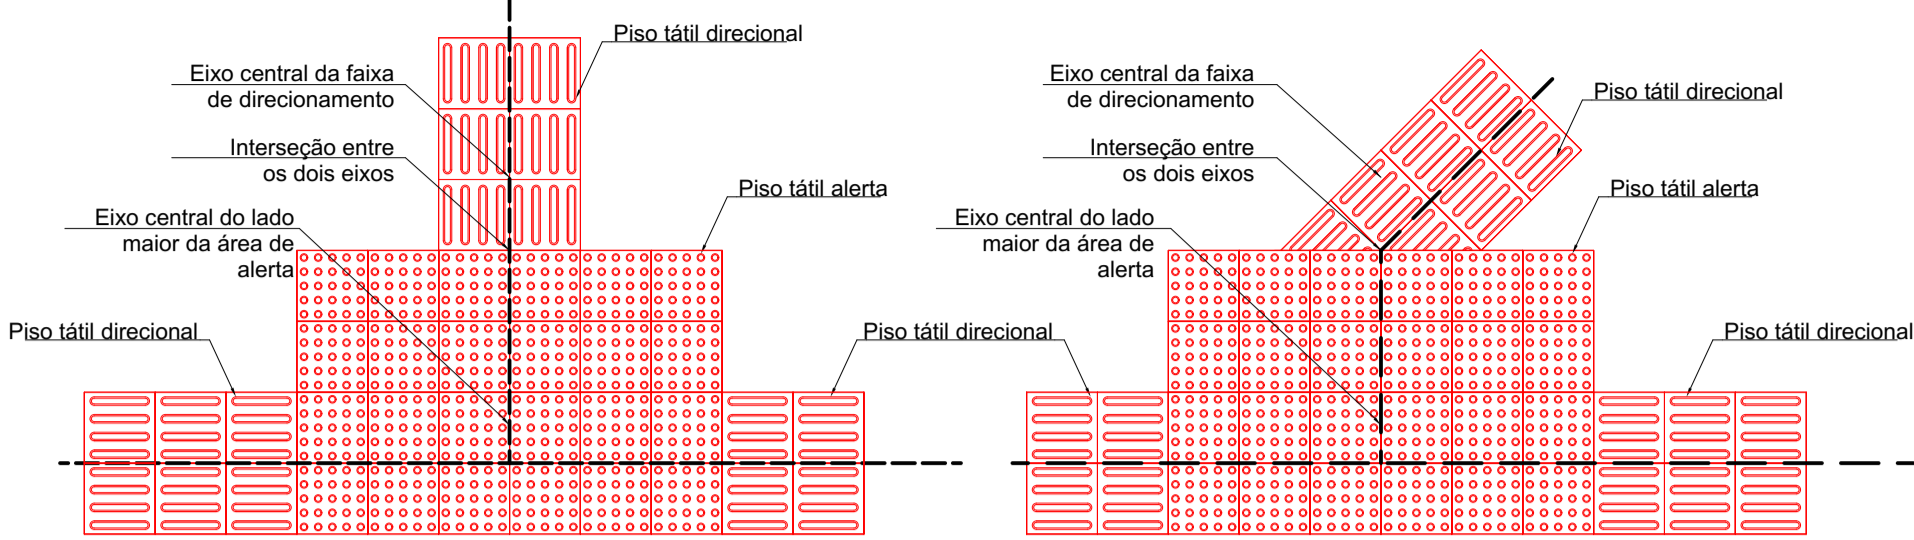


MUDANÇA DE DIREÇÃO - ENCONTRO DE DUAS FAIXAS DE PODOTÁTIL
Esc.: 1/25

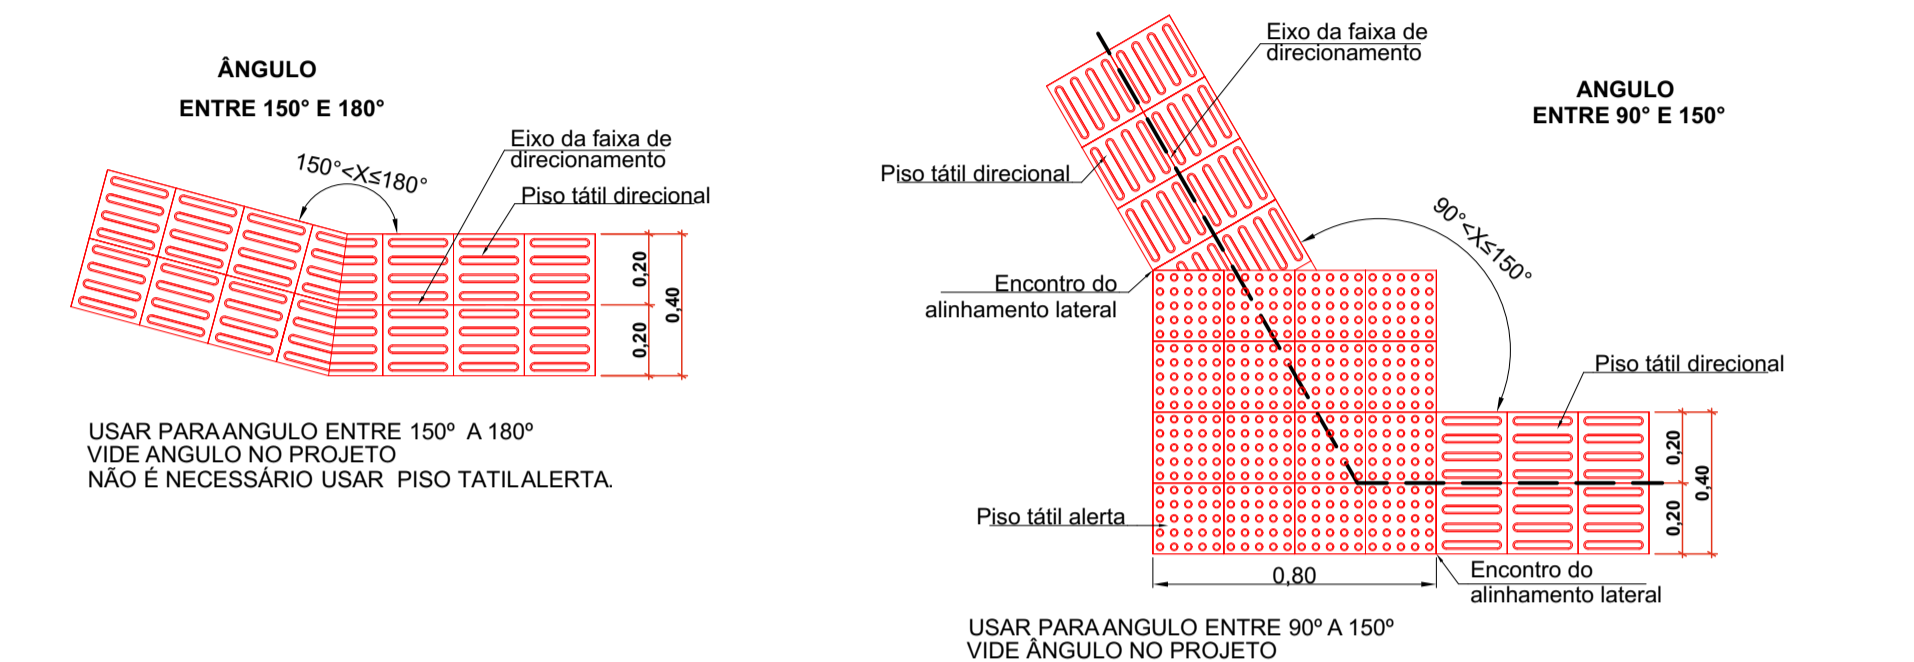

DETALHE EXTERNO 05 - ASSENTAMENTO DE PISO EMBORRACHADO
Esc.: 1/10

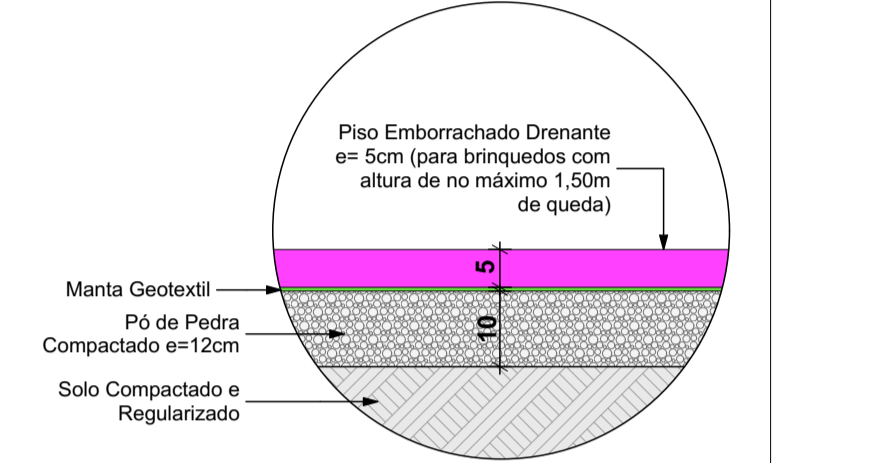


DETALHE EXTERNO 06 - PISO DE CONCRETO PIGMENTADO
Esc.: 1/10


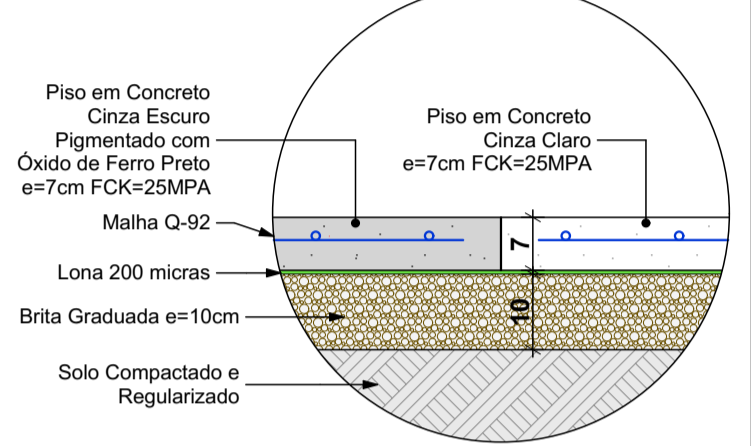


DETALHE EXTERNO 07 - LIXEIRA
ESC.: 1/10


*As ligações entre elementos metálicos serão soldadas.

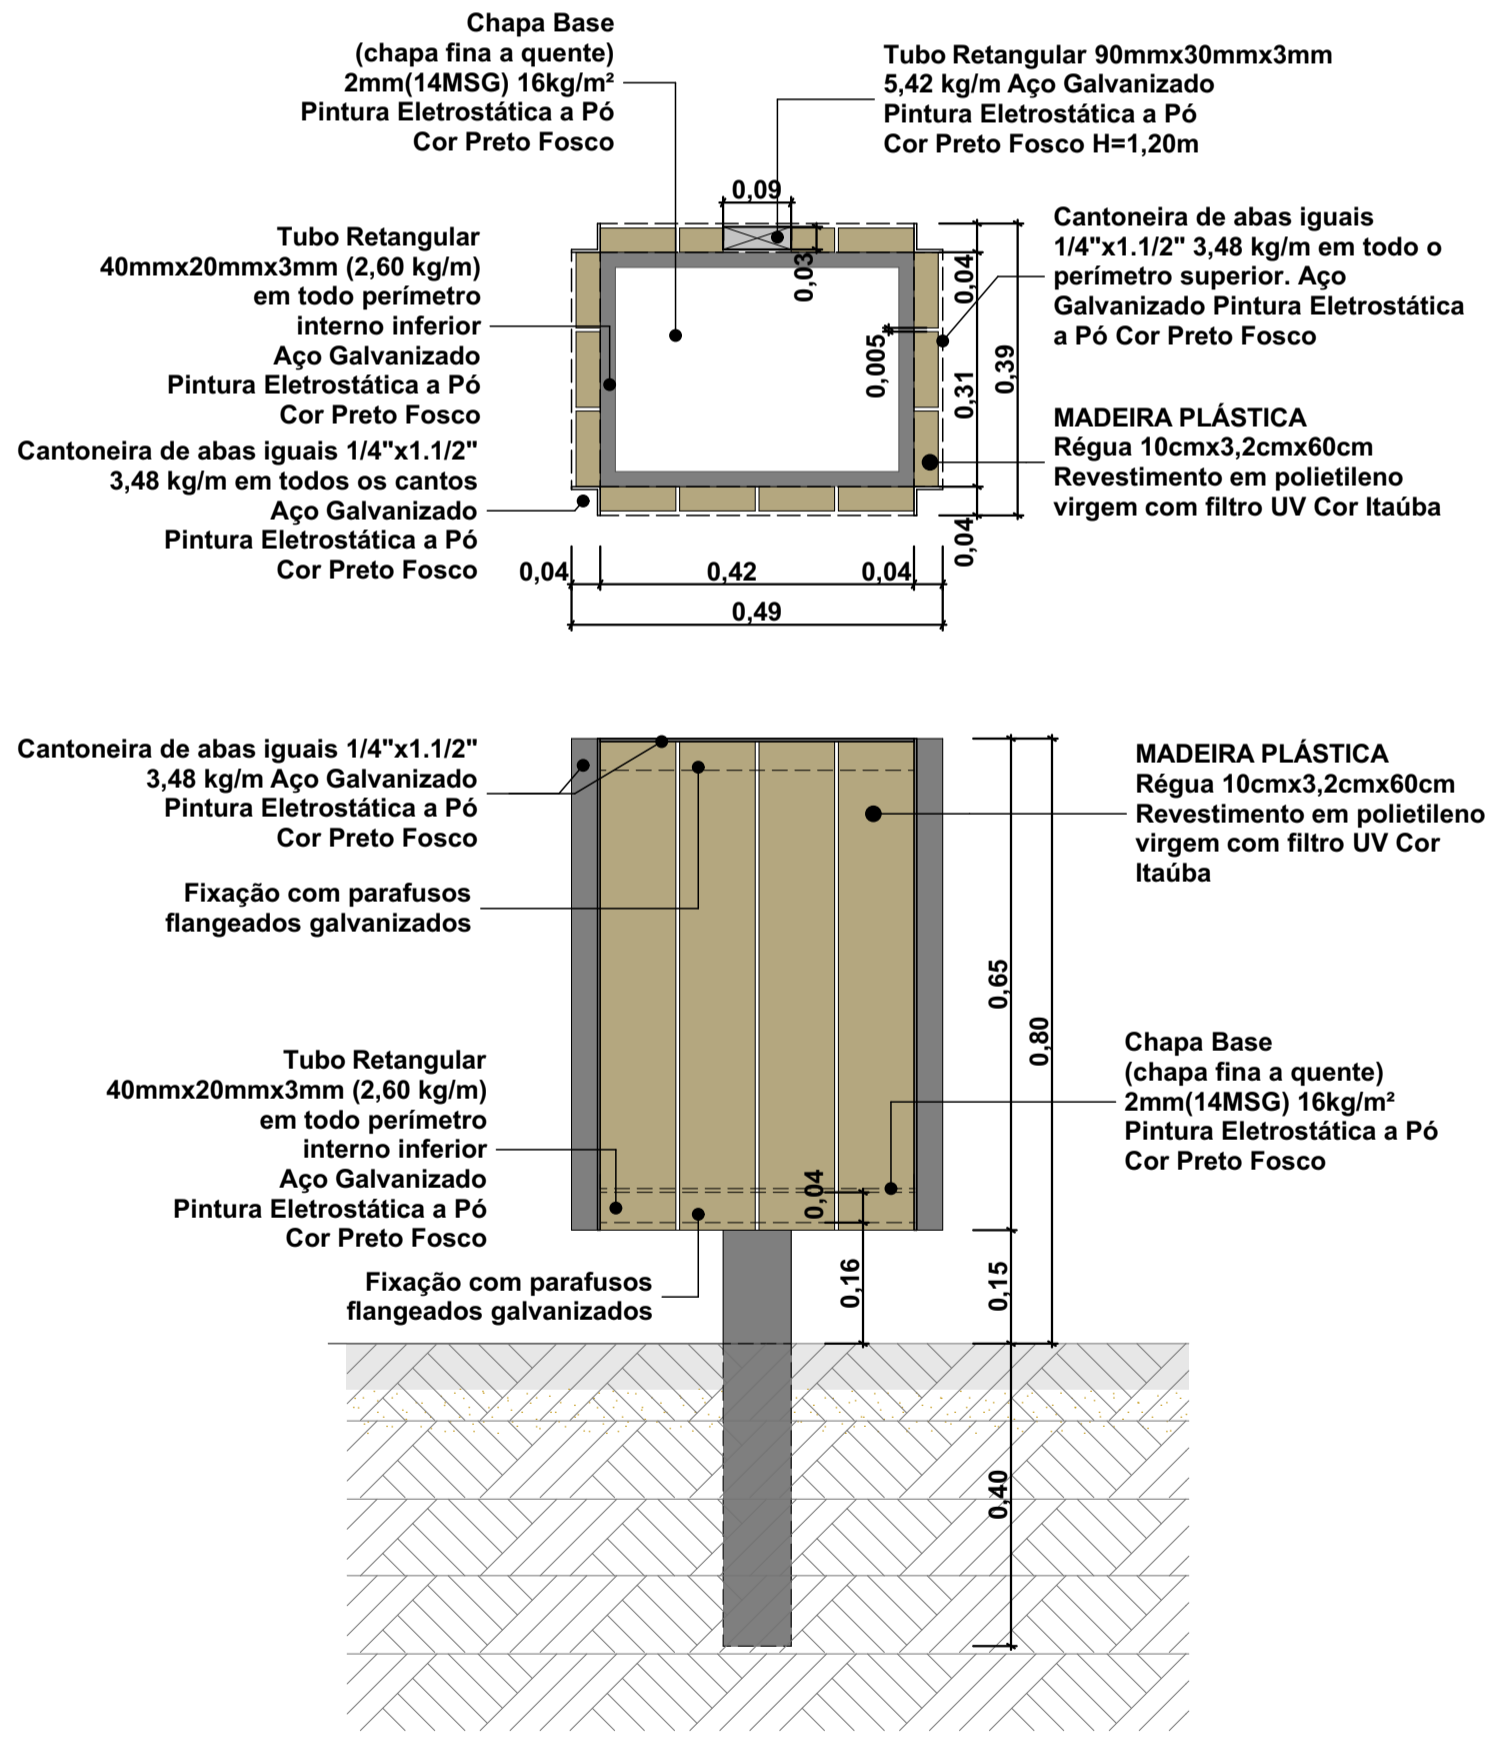


DETALHE EXTERIOR 08 - ALAMBRADO CHUMBADO
Esc.: 1/25

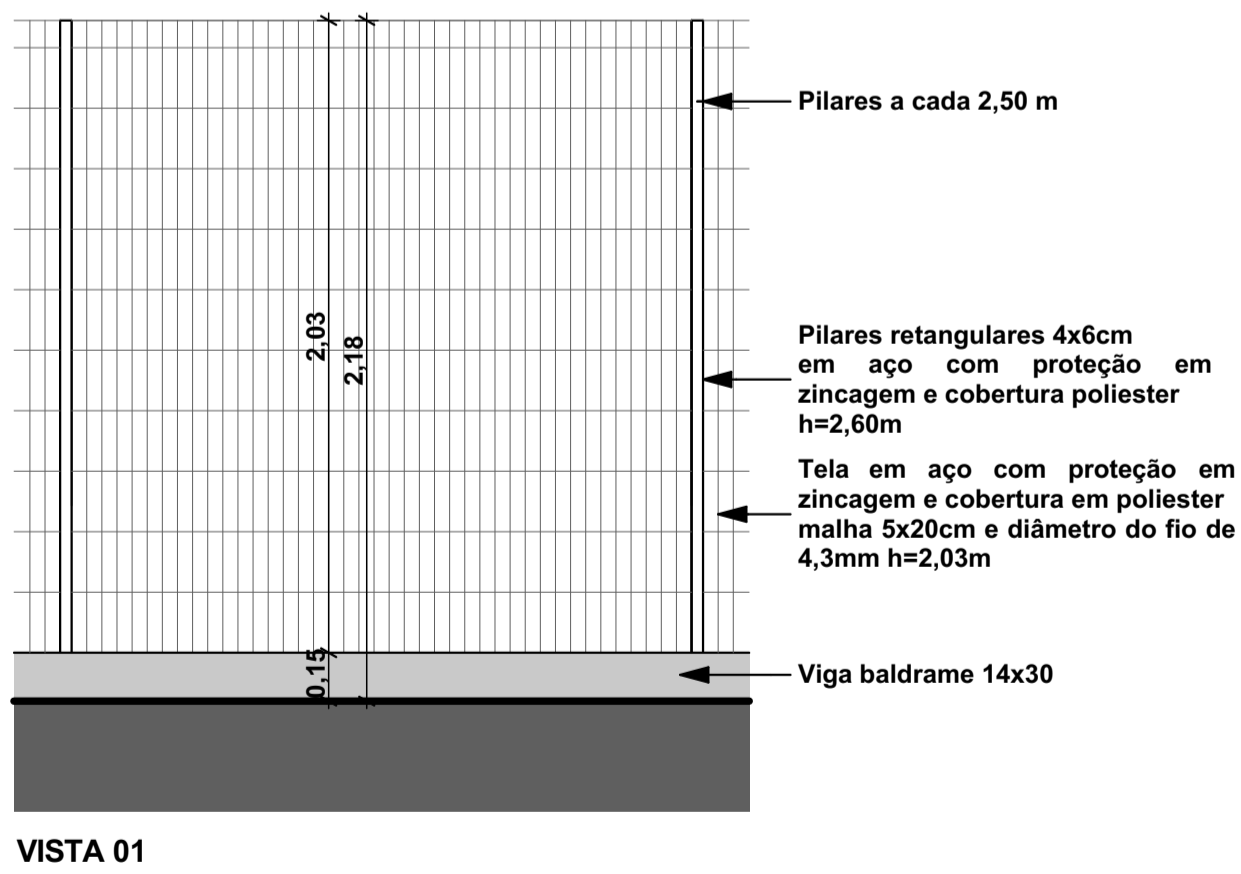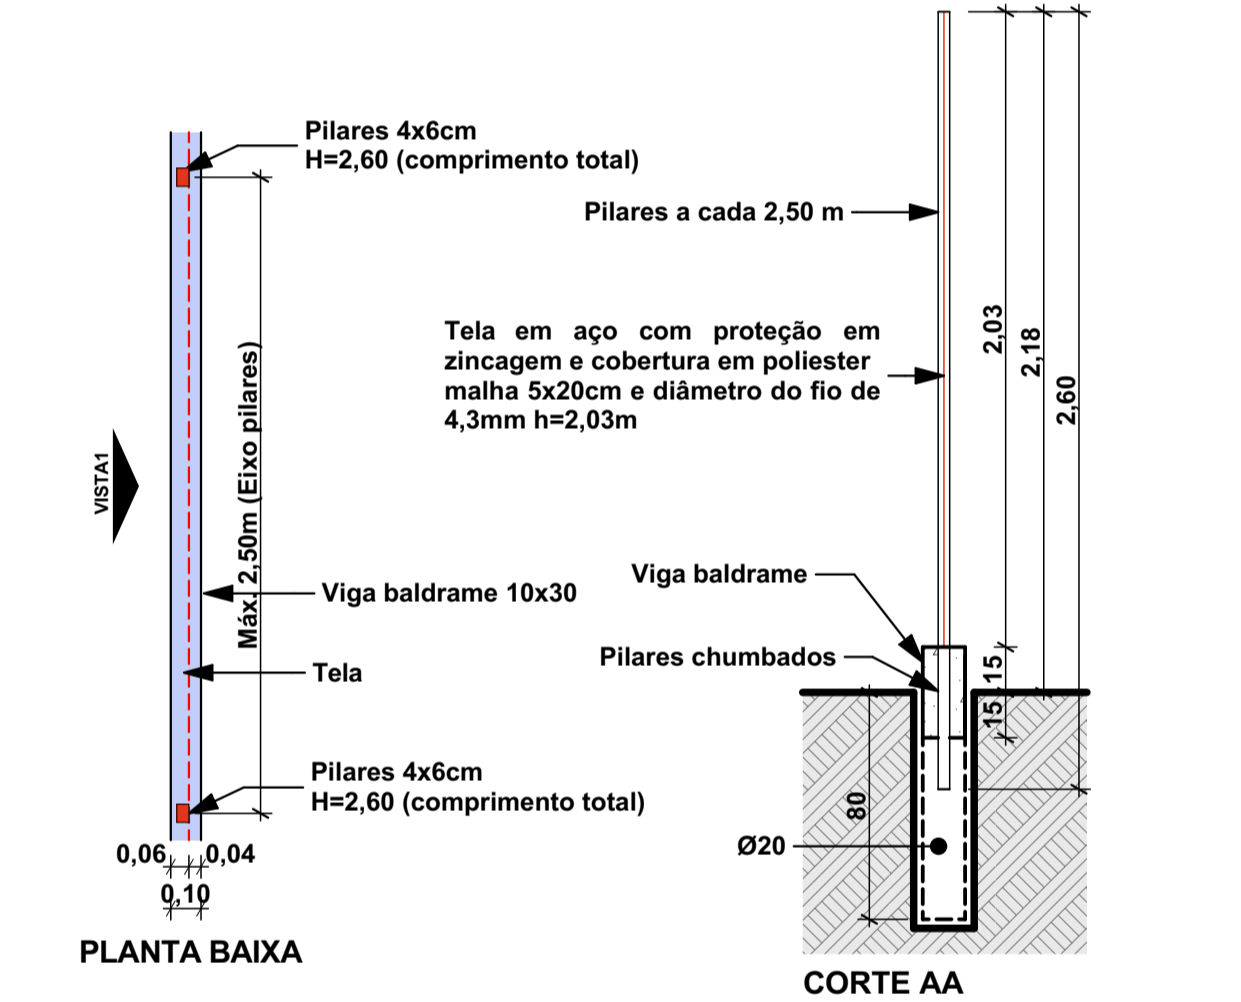


DETALHE EXTERNO 09 - ASSENTAMENTO DE PISO TÁTIL DE CONCRETO EM PASSEIO
Esc.: 1/10

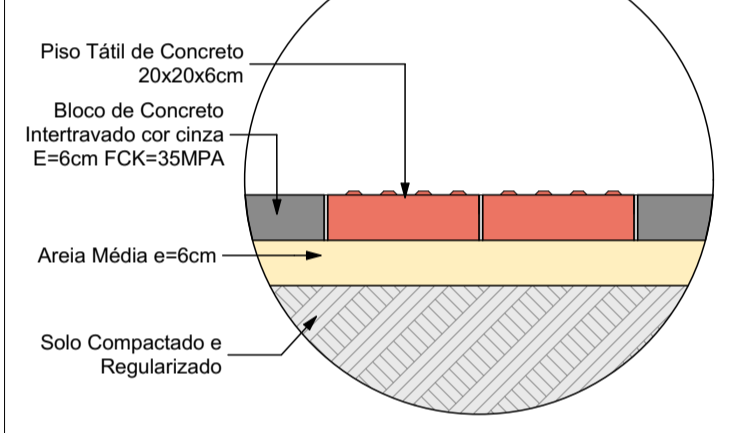


DETALHE EXTERNO 10 - VIGA DE TRAVAMENTO
ESC.: 1/25

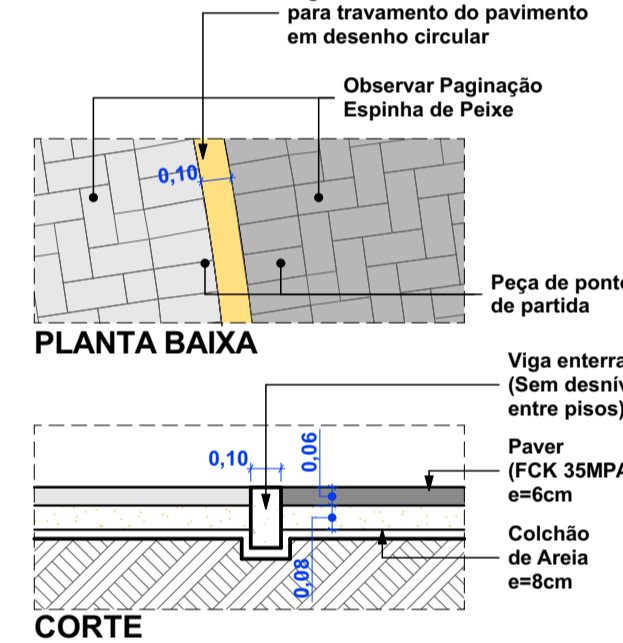


DETALHE EXTERNO 11 - PASSEIO PÚBLICO EM PAVER COM PODOTÁTIL DIRECIONAL SEM ESCALA

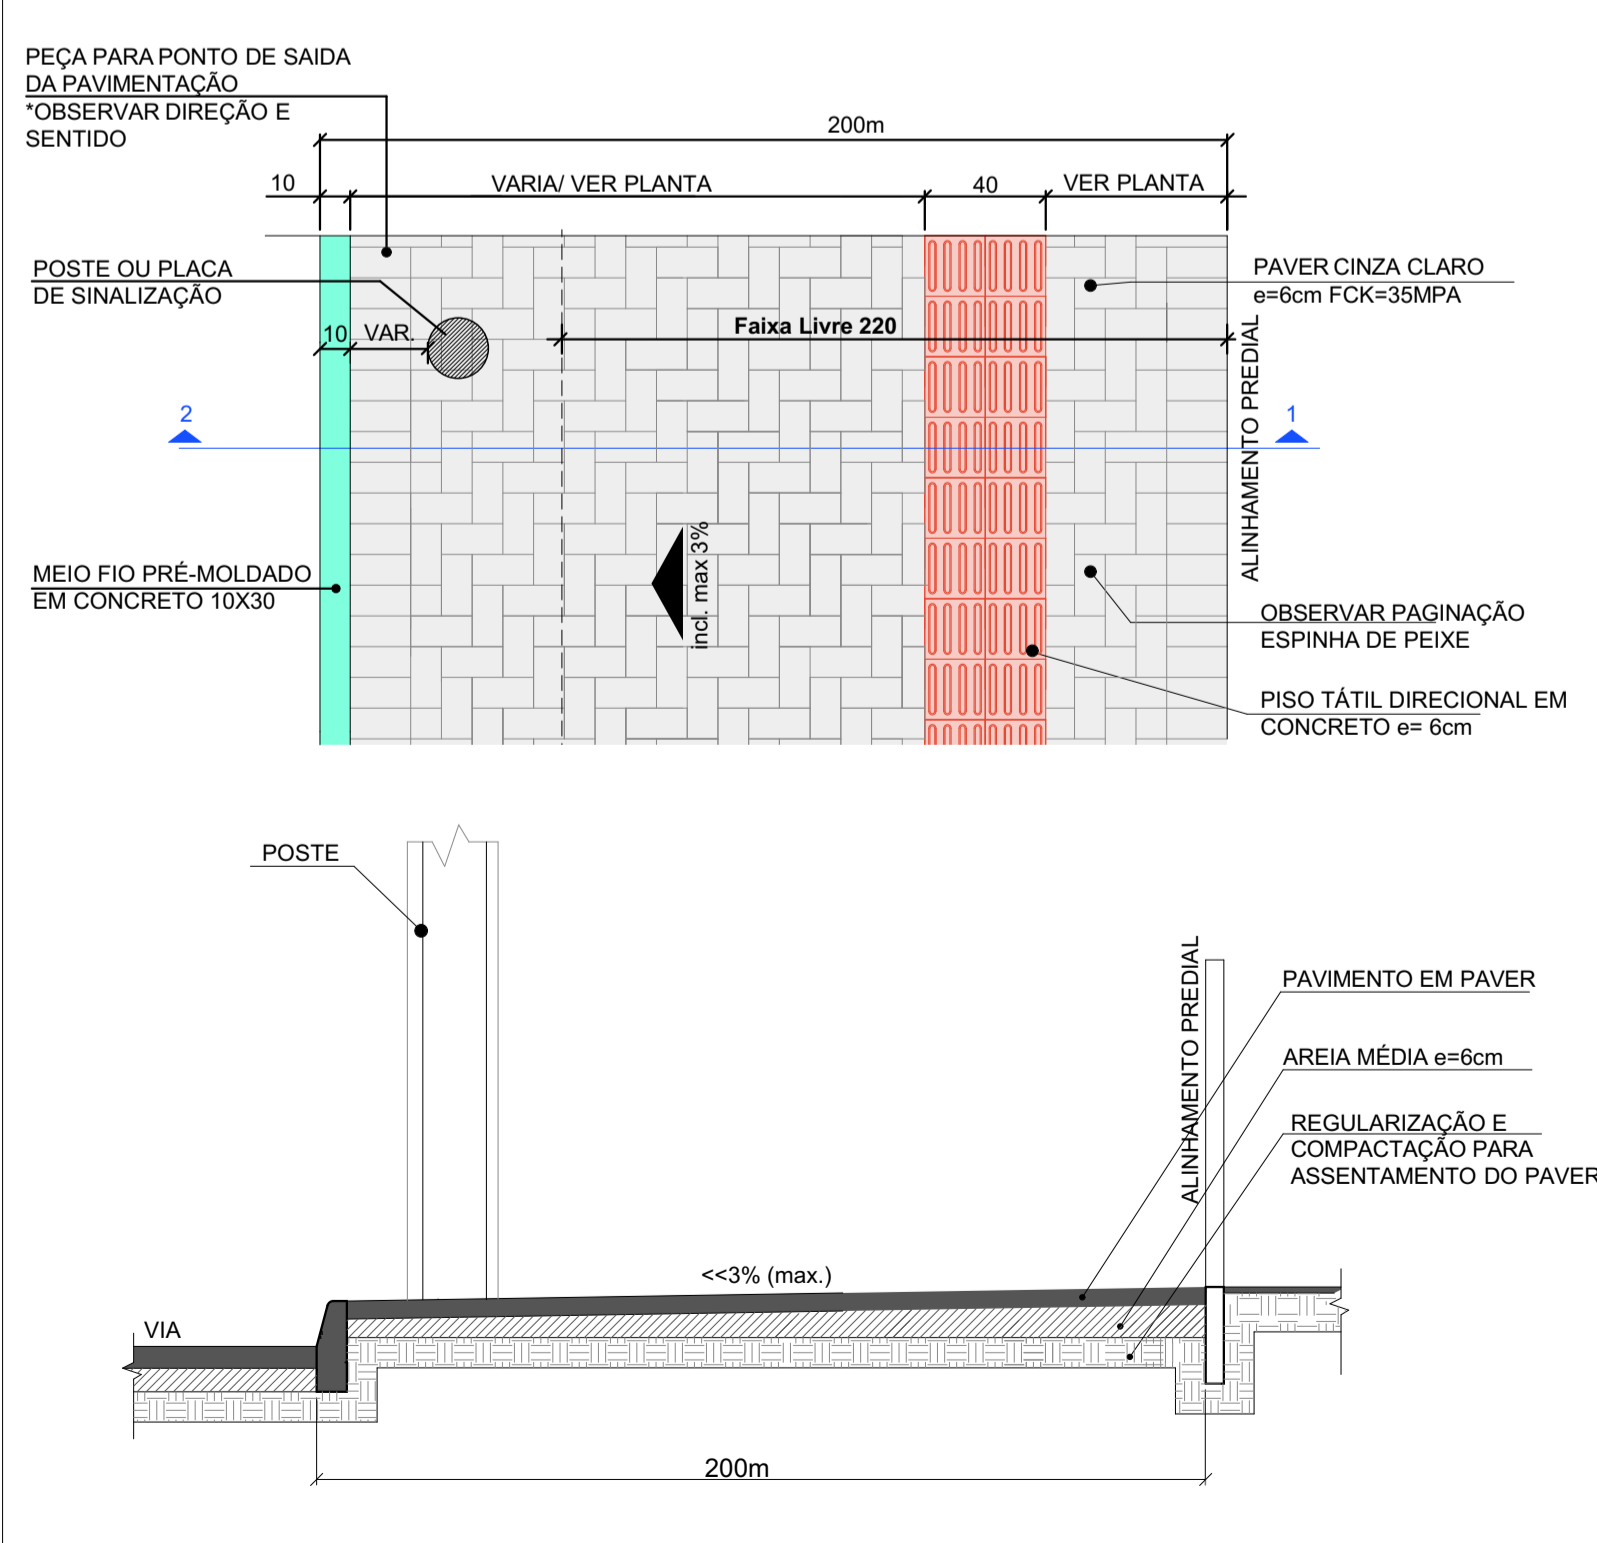


DETALHE EXTERNO 12 - BICICLETÁRIO EM AÇO ESCOVADO
Esc.: 1/25

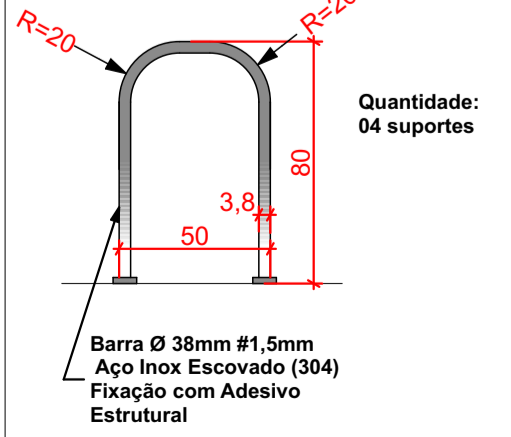

DETALHE EXTERNO 13 - BLOCO INTERTRAVADO DE CONCRETO 6cm
MEDIDAS EM CENTÍMETROS S/ESC.

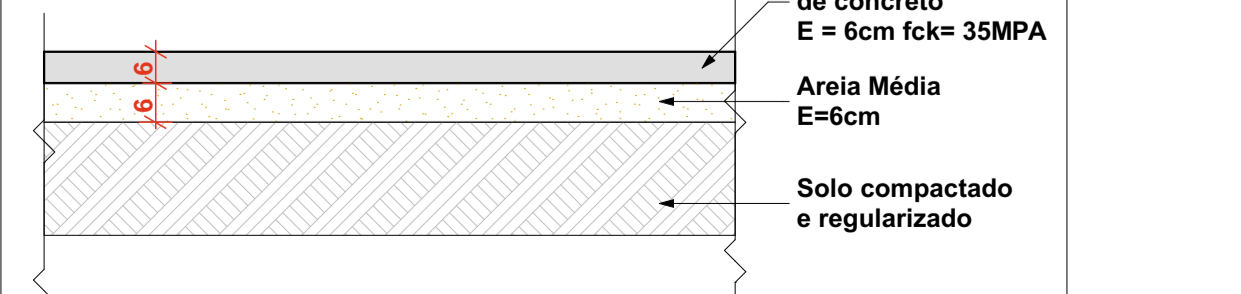

CARIMBOS E APROVAÇÕES:

PROJETO - RESPONSÁVEL TÉCNICO:	EXECUÇÃO - RESPONSÁVEL TÉCNICO:	ASSINATURA - PROPRIETÁRIO: (REPRESENTANTE)
		
REVISÃO	DATA	ALTERAÇÕES

PROJETO ARQUITETÔNICO



RUA: XV DE NOVEMBRO, Nº 737
CEP: 89160-015 -CENTRO
RIO DO SUL/SC
FONE/FAX: (47) 3531-4242
E-mail: amavi@amavi.org.br
http://www.amavi.org.br

OBRA:	PRAÇA CENTRAL		
PROPRIETÁRIO:	PREFEITURA MUNICIPAL DE ATALANTA		
ENDEREÇO:	AVENIDA XV DE NOVEMBRO ESQUINA C/ RUA SÃO JOSÉ - CENTRO -ATALANTA/SC		
CONTEÚDO:	- DETALHES EXTERNOS		
DESENHO:	LARISSA /CAROLINA	FOLHA:	ARQ 03/09
ÁREA DO PALCO:	47,65m²	ÁREA DA PRAÇA:	
ÁREA TOTAL DE INTERVENÇÃO: (PALCO+PRAÇA)	509,35m²	ESCALA:	
DATA:	10/09/2021	INDICADA	

TODOS OS DIREITOS RESERVADOS. PROIBIDA A REPRODUÇÃO PARCIAL OU TOTAL.
DESENHO VÁLIDO SOMENTE ASSINADO PELO RESPONSÁVEL DO PROJETO.