

COBERTURA ESC.:1/75


LEGENDA	
	TELHA CERÂMICA PORTUGUESA ESMALTADA, UMA ONDA, COR CINZA (40% a executar)
	CALHA MOLDURA COM BRANCA a executar
	CALHA ÁGUA FURTADA a executar
* Desenvolvimento conforme CONTRATADA	

Lista de Janelas					
ID	Qnt	L x A	Peitoril	Modelo	Material
J1	2	0,80x2,00	0,50	1 FL MAXIMO AR COM 1 BANDEIRA FIXA INF.	ALUMÍNIO E VIDRO
J2	3	0,80x0,80	1,70	1 FOLHA MAXIMO AR	ALUMÍNIO E VIDRO
J3	2	1,50x1,50	1,00	2 FOLHAS DE CORRER	ALUMÍNIO E VIDRO
J4	2	2,50x1,60	0,90	2 FLS DE CORRER COM 2 BANDEIRAS INF.	ALUMÍNIO E VIDRO
J5	2	2,10x1,60	0,90	2 FLS DE CORRER COM 2 BANDEIRAS INF.	ALUMÍNIO E VIDRO

Lista Portas					
ID	Qnt	L x A	Tipo	Modelo	Material
P1	1	2,00x2,50	Porta	02 FLS DE ABRIR COM 2 BANDEIRAS FIXAS	ALUMÍNIO E VIDRO
P2	1	0,90x2,50	Porta	01 FL DE ABRIR COM BANDEIRA FIXA	ALUMÍNIO E VIDRO
P3	2	0,90x2,10	Porta	01 FL DE ABRIR COM LAMBRI	ALUMÍNIO
P4	2	1,00x2,10	Porta	01 FL DE CORRER COM LAMBRI	ALUMÍNIO
P5	1	0,80x2,10	Porta	01 FL DE ABRIR COM LAMBRI	ALUMÍNIO
P6	1	1,00x2,50	Porta	01 FL DE CORRER COM LAMBRI E BANDEIRA	ALUMÍNIO E VIDRO
P7	2	1,00x1,00	Porta	2 FLS DE ABRIR COM VENEZIANA	ALUMÍNIO

TABELA DE REVESTIMENTOS			
Ambiente	Piso	Parede	Teto
Copa	Cerâmico Acetinado Fosco PEI-5 / Cor Bege a executar	Azulejo 30x60 cor Branco até o teto	Pintura Acrílica Cor Branca
Circulação	Cerâmico Acetinado Fosco PEI-5 / Cor Bege a executar	Pintura Acrílica Cor Cinza Claro	Pintura Acrílica Cor Branca
Estar Íntimo	Cerâmico Acetinado Fosco PEI-5 / Cor Bege a executar	Pintura Acrílica Cor Cinza Claro	Pintura Acrílica Cor Branca
Sala Velório	Cerâmico Acetinado Fosco PEI-5 / Cor Bege a executar	Pintura Acrílica Cor Cinza Claro	Pintura Acrílica Cor Branca
SERVIÇO	Cerâmico Acetinado Fosco PEI-5 / Cor Bege a executar	Azulejo 30x60 cor Branco até o teto	Pintura Acrílica Cor Branca
WC PCD Masc	Cerâmico Antiderrapante PEI-5 / Cor Bege a executar	Azulejo 30x60 cor Branco até o teto	Pintura Acrílica Cor Branca
WC PCD Fem	Cerâmico Antiderrapante PEI-5 / Cor Bege a executar	Azulejo 30x60 cor Branco até o teto	Pintura Acrílica Cor Branca
Varanda	Cerâmico Antiderrapante PEI-5 / Cor Bege a executar	Pintura Acrílica Cor Cinza Claro	Pintura Acrílica Cor Branca

VISTA LATERAL ESQUERDA

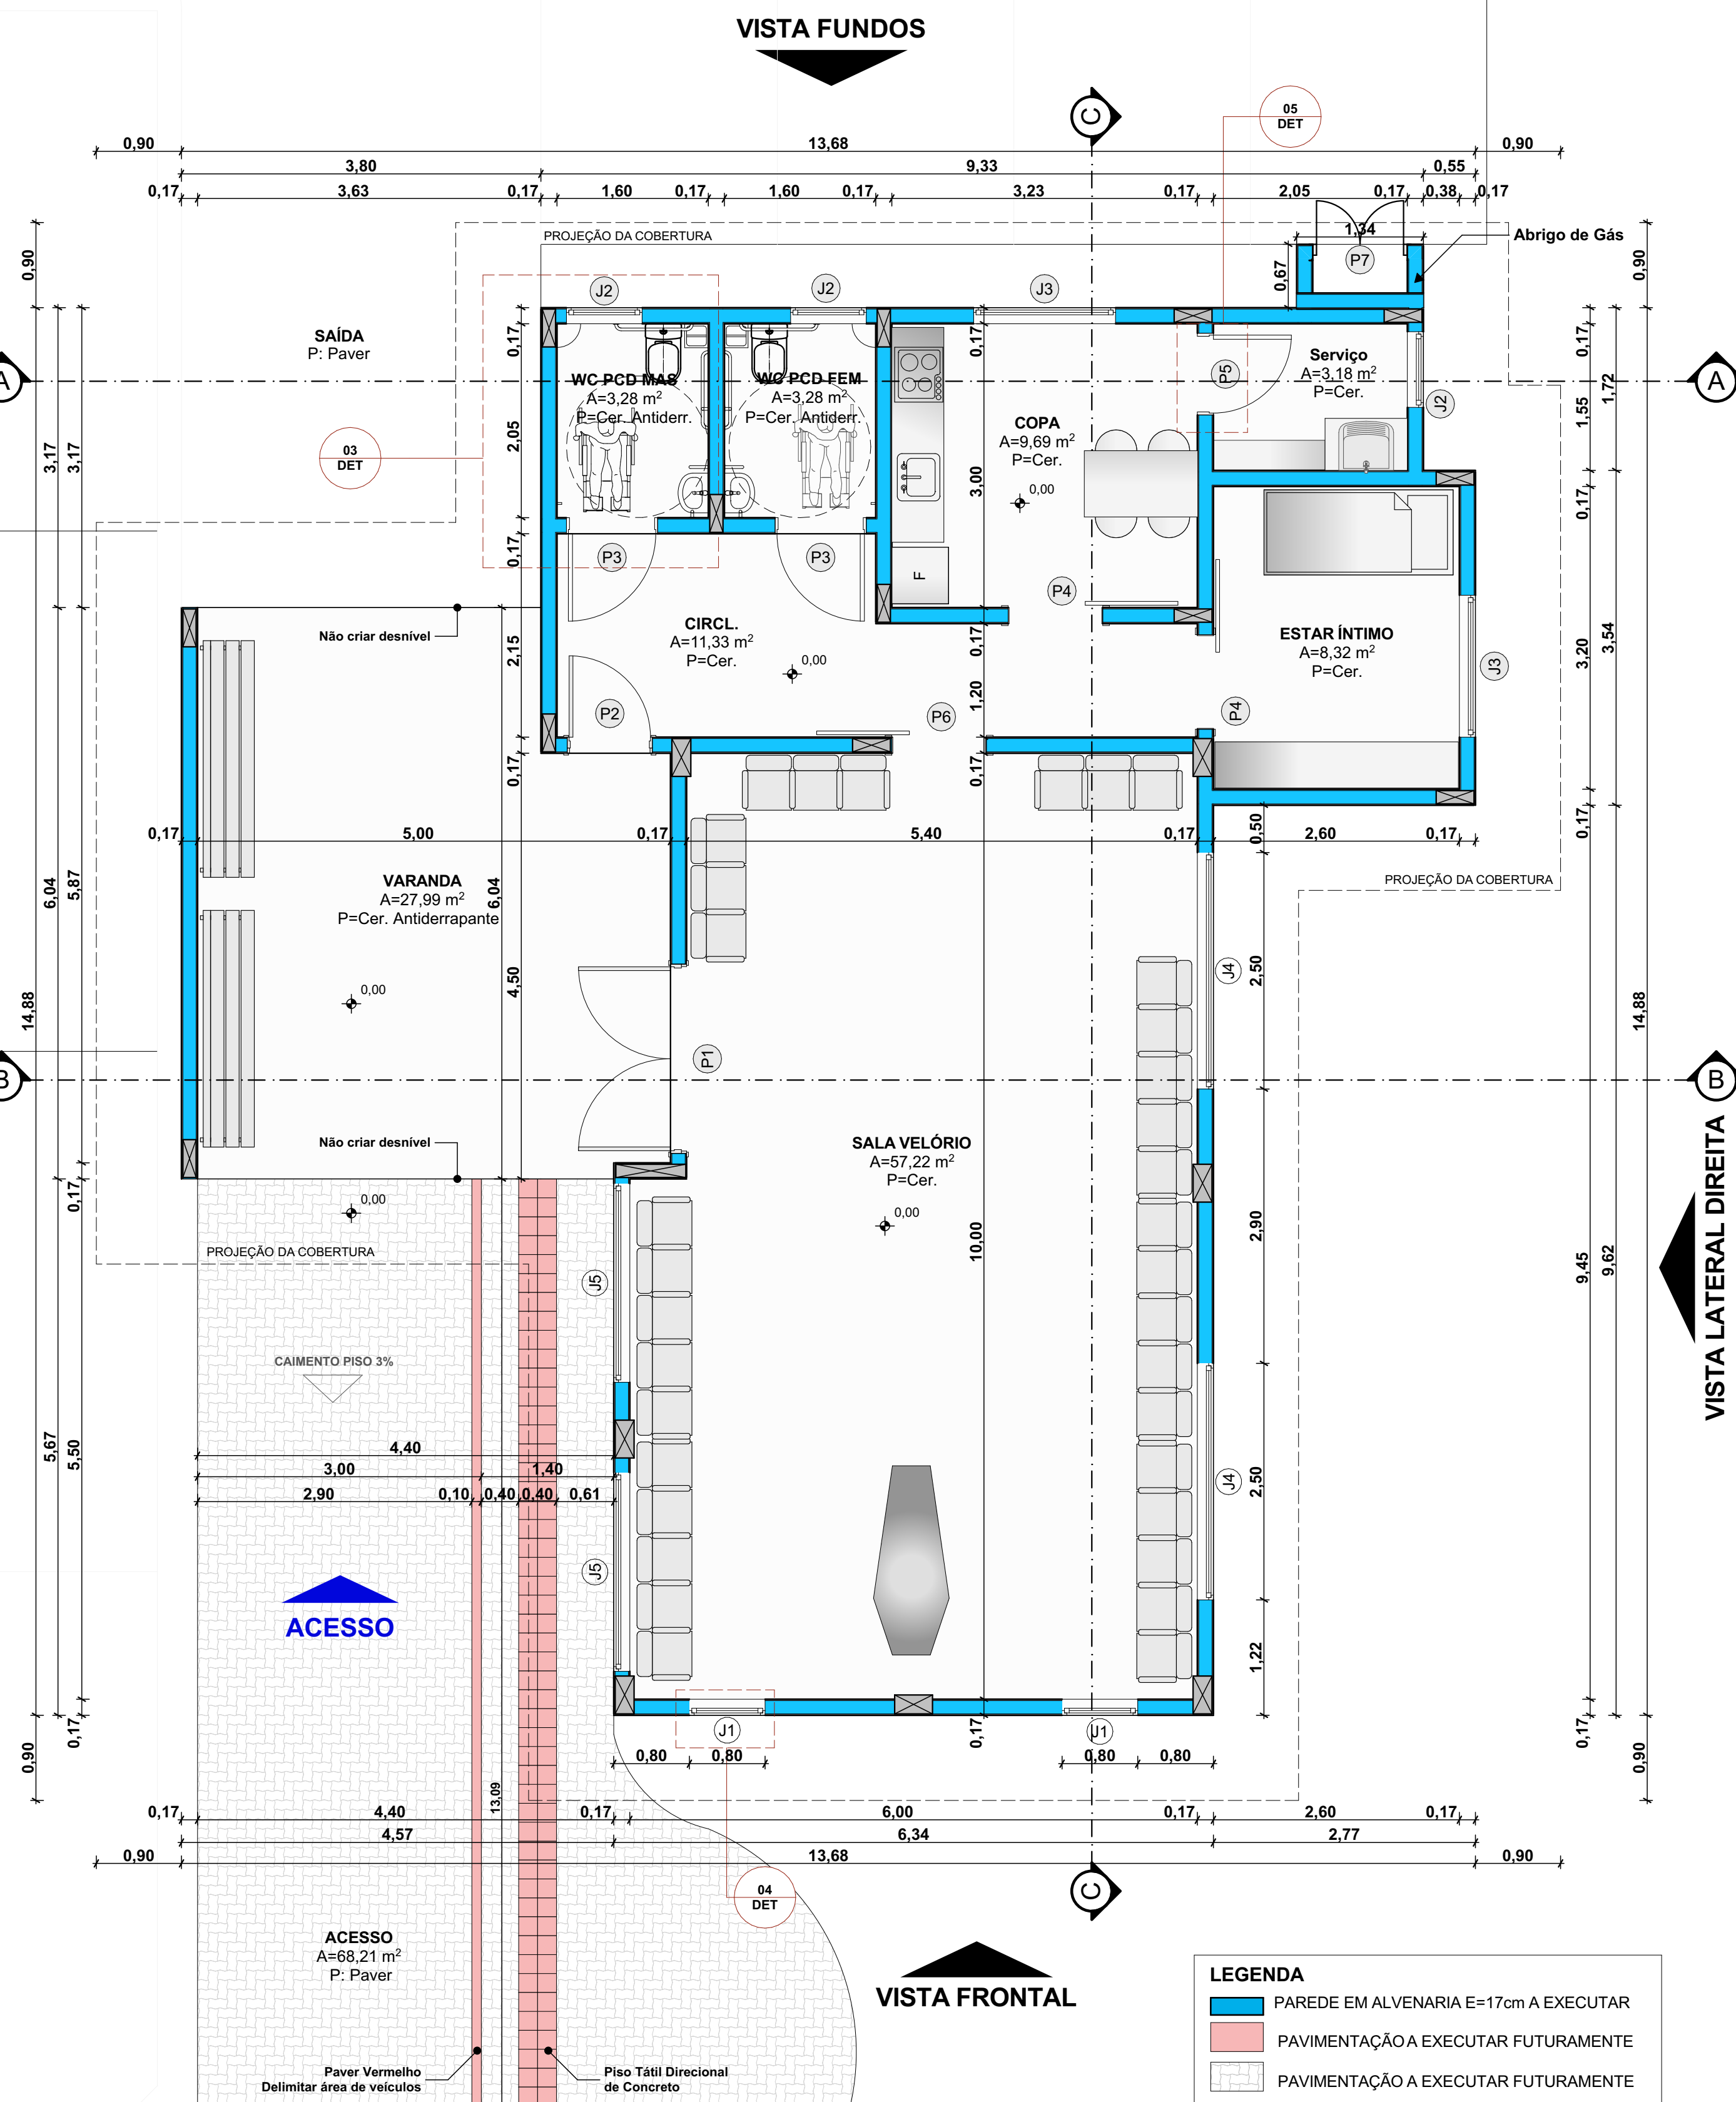

PLANTA BAIXA
ÁREA EDIFICAÇÃO A CONSTRUIR: 138,01m²
ÁREA EXTERNA A EXECUTAR FUTURAMENTE (1ª Etapa): 68,21m²
ÁREA TOTAL: 206,22m²
ESC.:1/50

CARIMBOS E APROVAÇÕES:

PROJETO - RESPONSÁVEL TÉCNICO: EXECUÇÃO - RESPONSÁVEL TÉCNICO: ASSINATURA - PROPRIETÁRIO: (REPRESENTANTE)

Larissa Lenz Santos
Arquiteta e Urbanista - AMAVI
CAU - A148155-0

REVISÃO DATA ALTERAÇÕES

PROJETO ARQUITETÔNICO



RUA: XV DE NOVEMBRO, Nº 737
CEP: 89160-015 - CENTRO
RIO DO SUL/SC
FONE/FAX: (47) 3531-4242
E-mail: amavi@amavi.org.br
http://www.amavi.org.br

OBRA:		CAPELA MORTUÁRIA	
PROPRIETÁRIO:		PREFEITURA MUNICIPAL DE ATALANTA	
ENDEREÇO:		Rua Cristiano Schlichting - Bairro Centro - Atalanta/SC	
CONTEÚDO:		DESENHO: CAROLINA	FOLHA: ARQ 02/08
- COBERTURA		ÁREA EDIFICAÇÃO A CONSTRUIR: 138,01m²	ÁREA EXTERNA A EXECUTAR FUTURAMENTE: 68,21m²
- PLANTA BAIXA		ÁREA TOTAL: 206,22m²	
- LISTAS DE ESQUADRIAS		ESCALA: INDICADA	TABELA DE REVESTIMENTOS
- TABELA DE REVESTIMENTOS		DATA: NOVEMBRO/2021	

TODOS OS DIREITOS RESERVADOS. PROIBIDA A REPRODUÇÃO PARCIAL OU TOTAL.
DESENHO VÁLIDO SOMENTE ASSINADO PELO RESPONSÁVEL DO PROJETO.