


LOCAÇÃO E SITUAÇÃO

IMAGENS 3D ILUSTRATIVAS

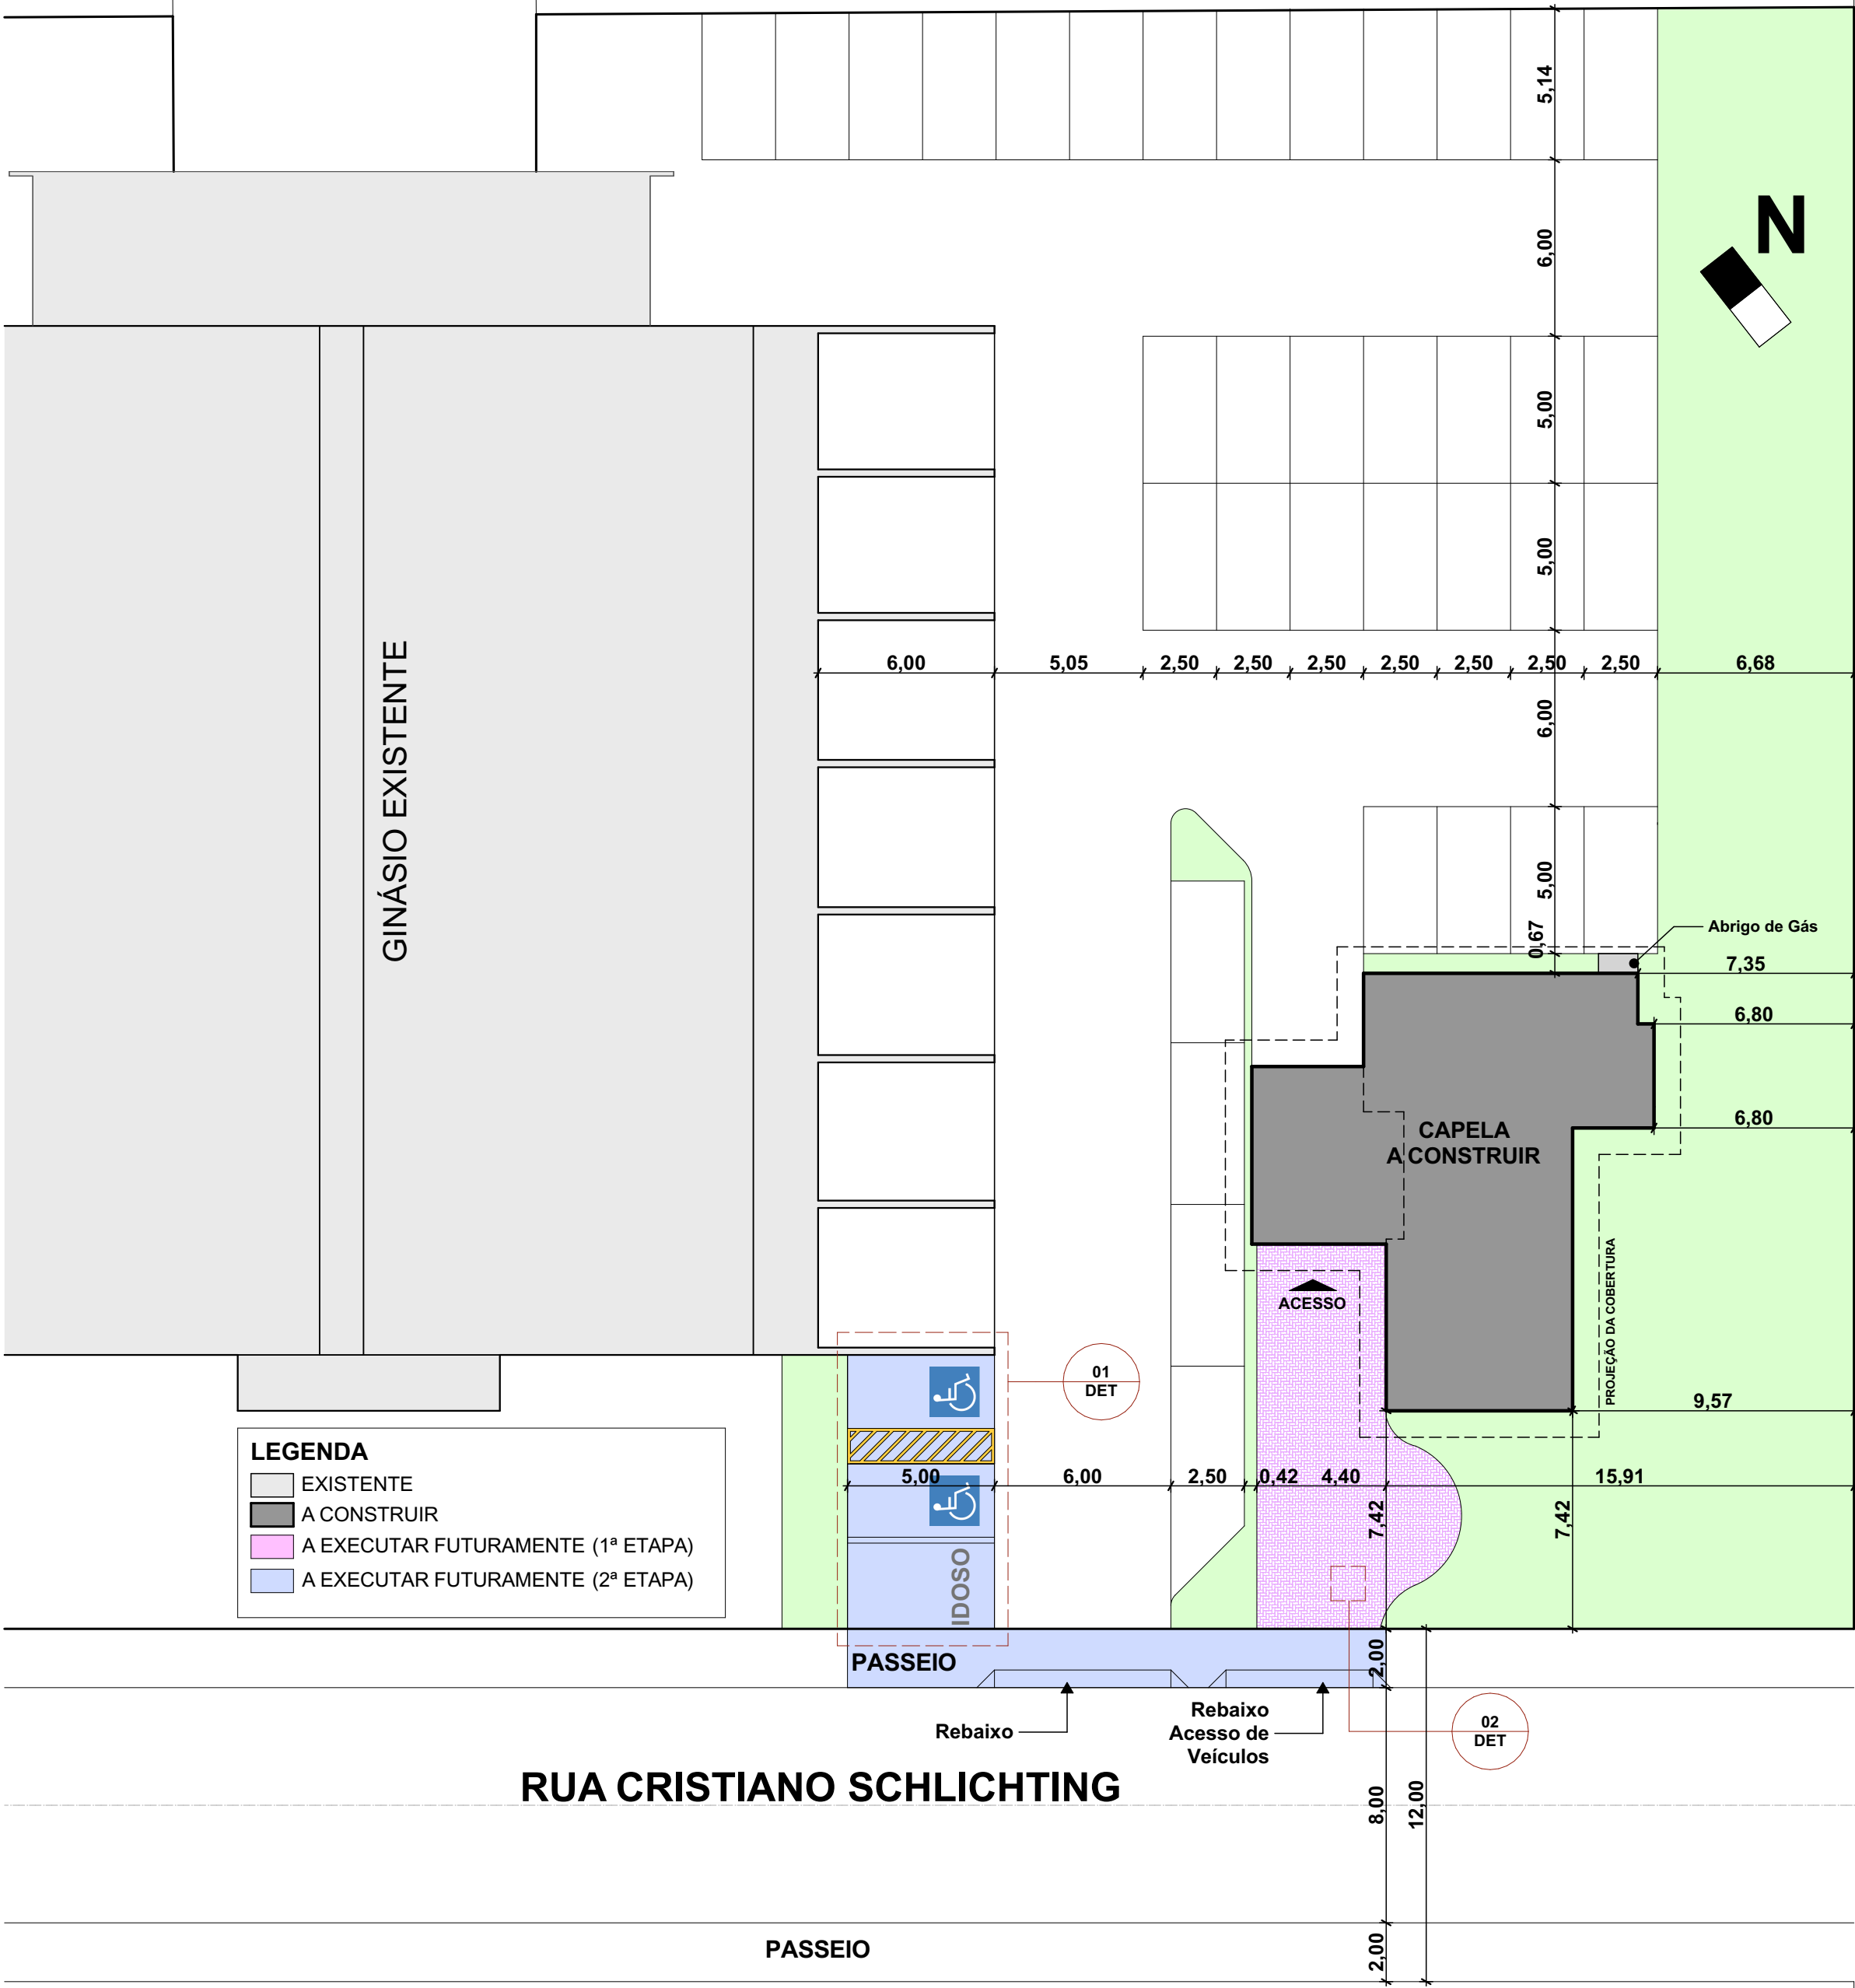

IMPLANTAÇÃO

CARIMBOS E APROVAÇÕES:

PROJETO - RESPONSÁVEL TÉCNICO:		EXECUÇÃO - RESPONSÁVEL TÉCNICO:	ASSINATURA - PROPRIETÁRIO: (REPRESENTANTE)
Larissa Lenz Santos Arquiteta e Urbanista - AMAVI CAU / 148155-0			
REVISÃO	DATA	ALTERAÇÕES	

PROJETO ARQUITETÔNICO



RUA: XV DE NOVEMBRO, Nº 737
CEP: 89160-015 - CENTRO
RIO DO SUL/SC
FONE/FAX: (47) 3531-4242
E-mail: amavi@amavi.org.br
http://www.amavi.org.br

OBRA:		CAPELA MORTUÁRIA
PROPRIETÁRIO:		PREFEITURA MUNICIPAL DE ATALANTA
ENDEREÇO:		Rua Cristiano Schlichting - Bairro Centro - Atalanta/SC
CONTEÚDO:		- SITUAÇÃO/LOCAÇÃO - IMPLANTAÇÃO - IMAGENS 3D
DESENHO:		CAROLINA
ÁREA EDIFICAÇÃO A CONSTRUIR:		138,01m²
ÁREA EXTERNA A EXECUTAR FUTURAMENTE:		68,21m²
ÁREA TOTAL:		206,22m²
ESCALA:		INDICADA
DATA:		NOVEMBRO/2021

FOLHA:
ARQ
01/08

TODOS OS DIREITOS RESERVADOS. PROIBIDA A REPRODUÇÃO PARCIAL OU TOTAL.
DESENHO VALIDO SOMENTE ASSINADO PELO RESPONSÁVEL DO PROJETO.