



DETALHE ACESSÍVEL 01 - MÓDULO DE REFERÊNCIA
Esc.: 1/25

Considera-se o módulo de referência a projeção de 0,80 m por 1,20 m no piso, ocupada por uma pessoa utilizando cadeira de rodas motorizadas ou não.

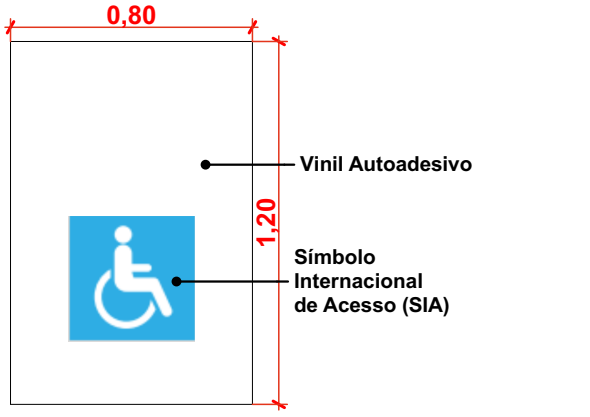


DETALHE ACESSÍVEL 02- SINALIZAÇÃO VISUAL/TÁTIL AMBIENTES DIVERSOS
Esc.: 1/25

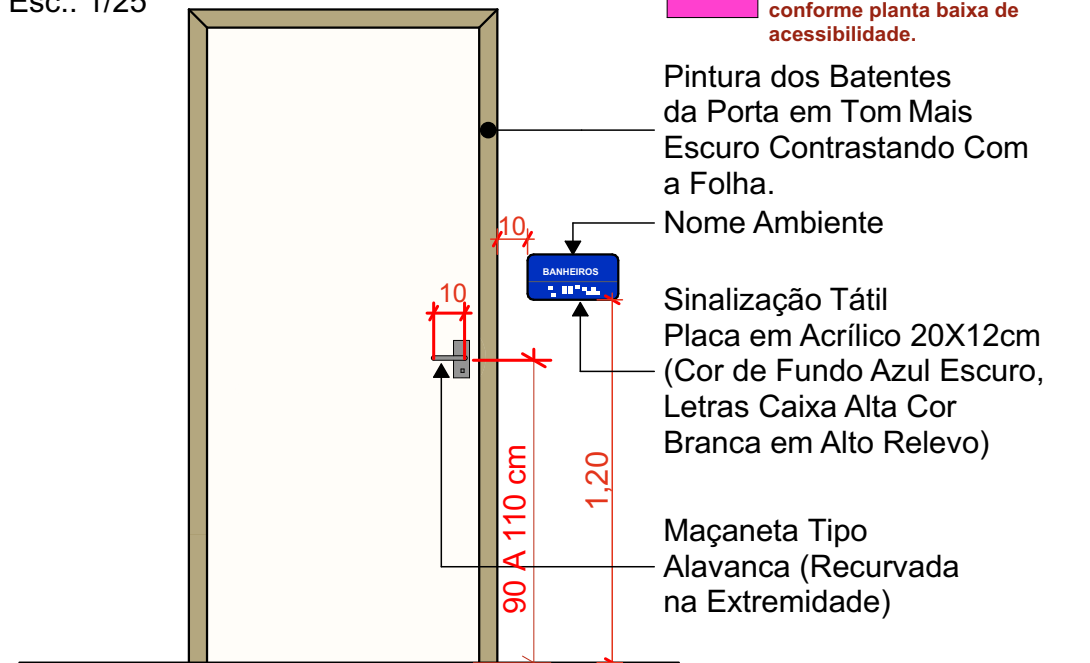


VISTA FRONTAL EXTERNA PORTA
Esc.: 1/25

DETALHE 02.1- PLACA SINALIZAÇÃO TÁTIL
Esc.: 1/10


- Placa em acrílico medidas 20x12cm fixadas nas superfícies com fita dupla.
- Deve haver contraste visual entre o fundo da placa e os textos.
- Placa de fundo azul escuro, relevos em cor branca.
- Recomendam-se letras em caixa alta e caixa baixa para sentenças, e em caixa alta para frases curtas.
- Fonte tipo Arial
- Altura do relevo: 0,8 mm a 1,2 mm;
- Altura dos caracteres: 15 mm a 50 mm;
- Distância mínima entre caracteres: 1/5 da altura da letra (H);
- Distância entre linhas: 8 mm.
- Para sentenças longas, deve-se utilizar o texto em Braille, alinhado à esquerda com o texto em relevo.
- O ponto em Braille deve ter aresta arredondada na forma esférica.
- Consultar a NBR 9050 em caso de dúvidas.

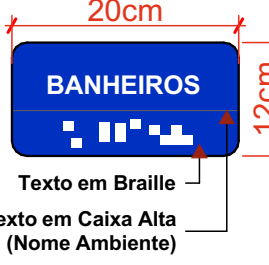

DETALHE ACESSÍVEL 05 - ASSENTAMENTO DE PISO TÁTIL DE CONCRETO EM PASSEIO
Esc.: 1/10

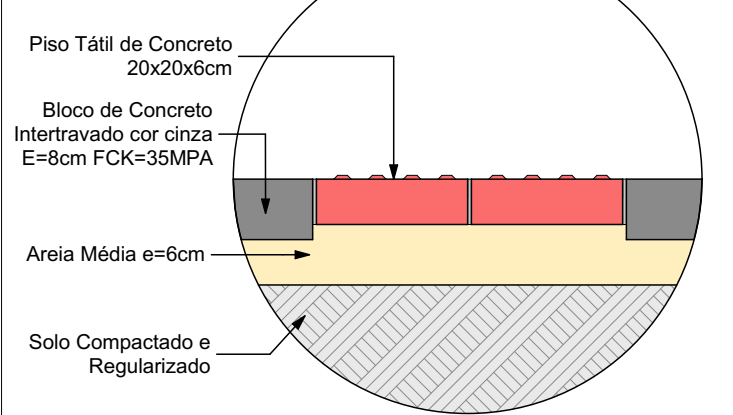


DETALHE ACESSÍVEL 03 - MAPA TÁTIL
MEDIDAS EM CENTÍMETROS
Esc.: 1/25

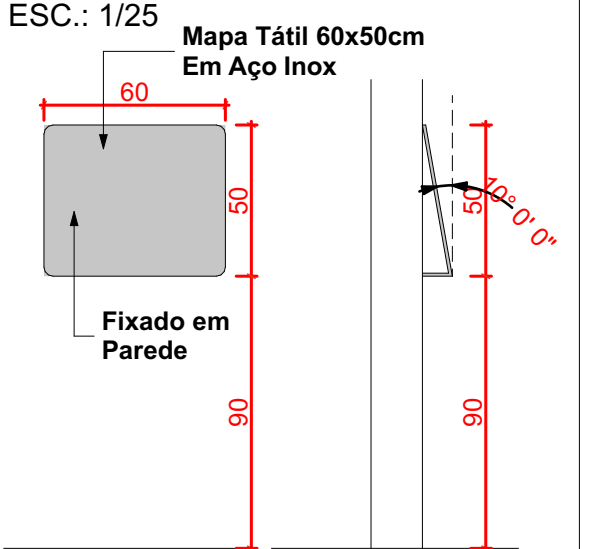


VISTA FRONTAL
Devem ser instaladas à altura entre 0,90 m e 1,10 m, conforme figura a seguir.
A empresa responsável pela fabricação deverá seguir as instruções da NBR 9050/2015 para elaboração do mapa.

DETALHE ACESSÍVEL 04 - PODOTÁTIL COLADO SOBRE O PISO
Esc.: 1/10

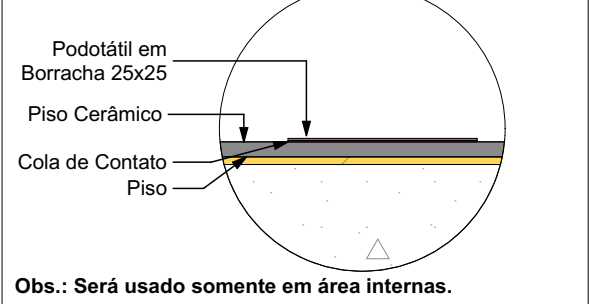

Obs.: Será usado somente em área internas.

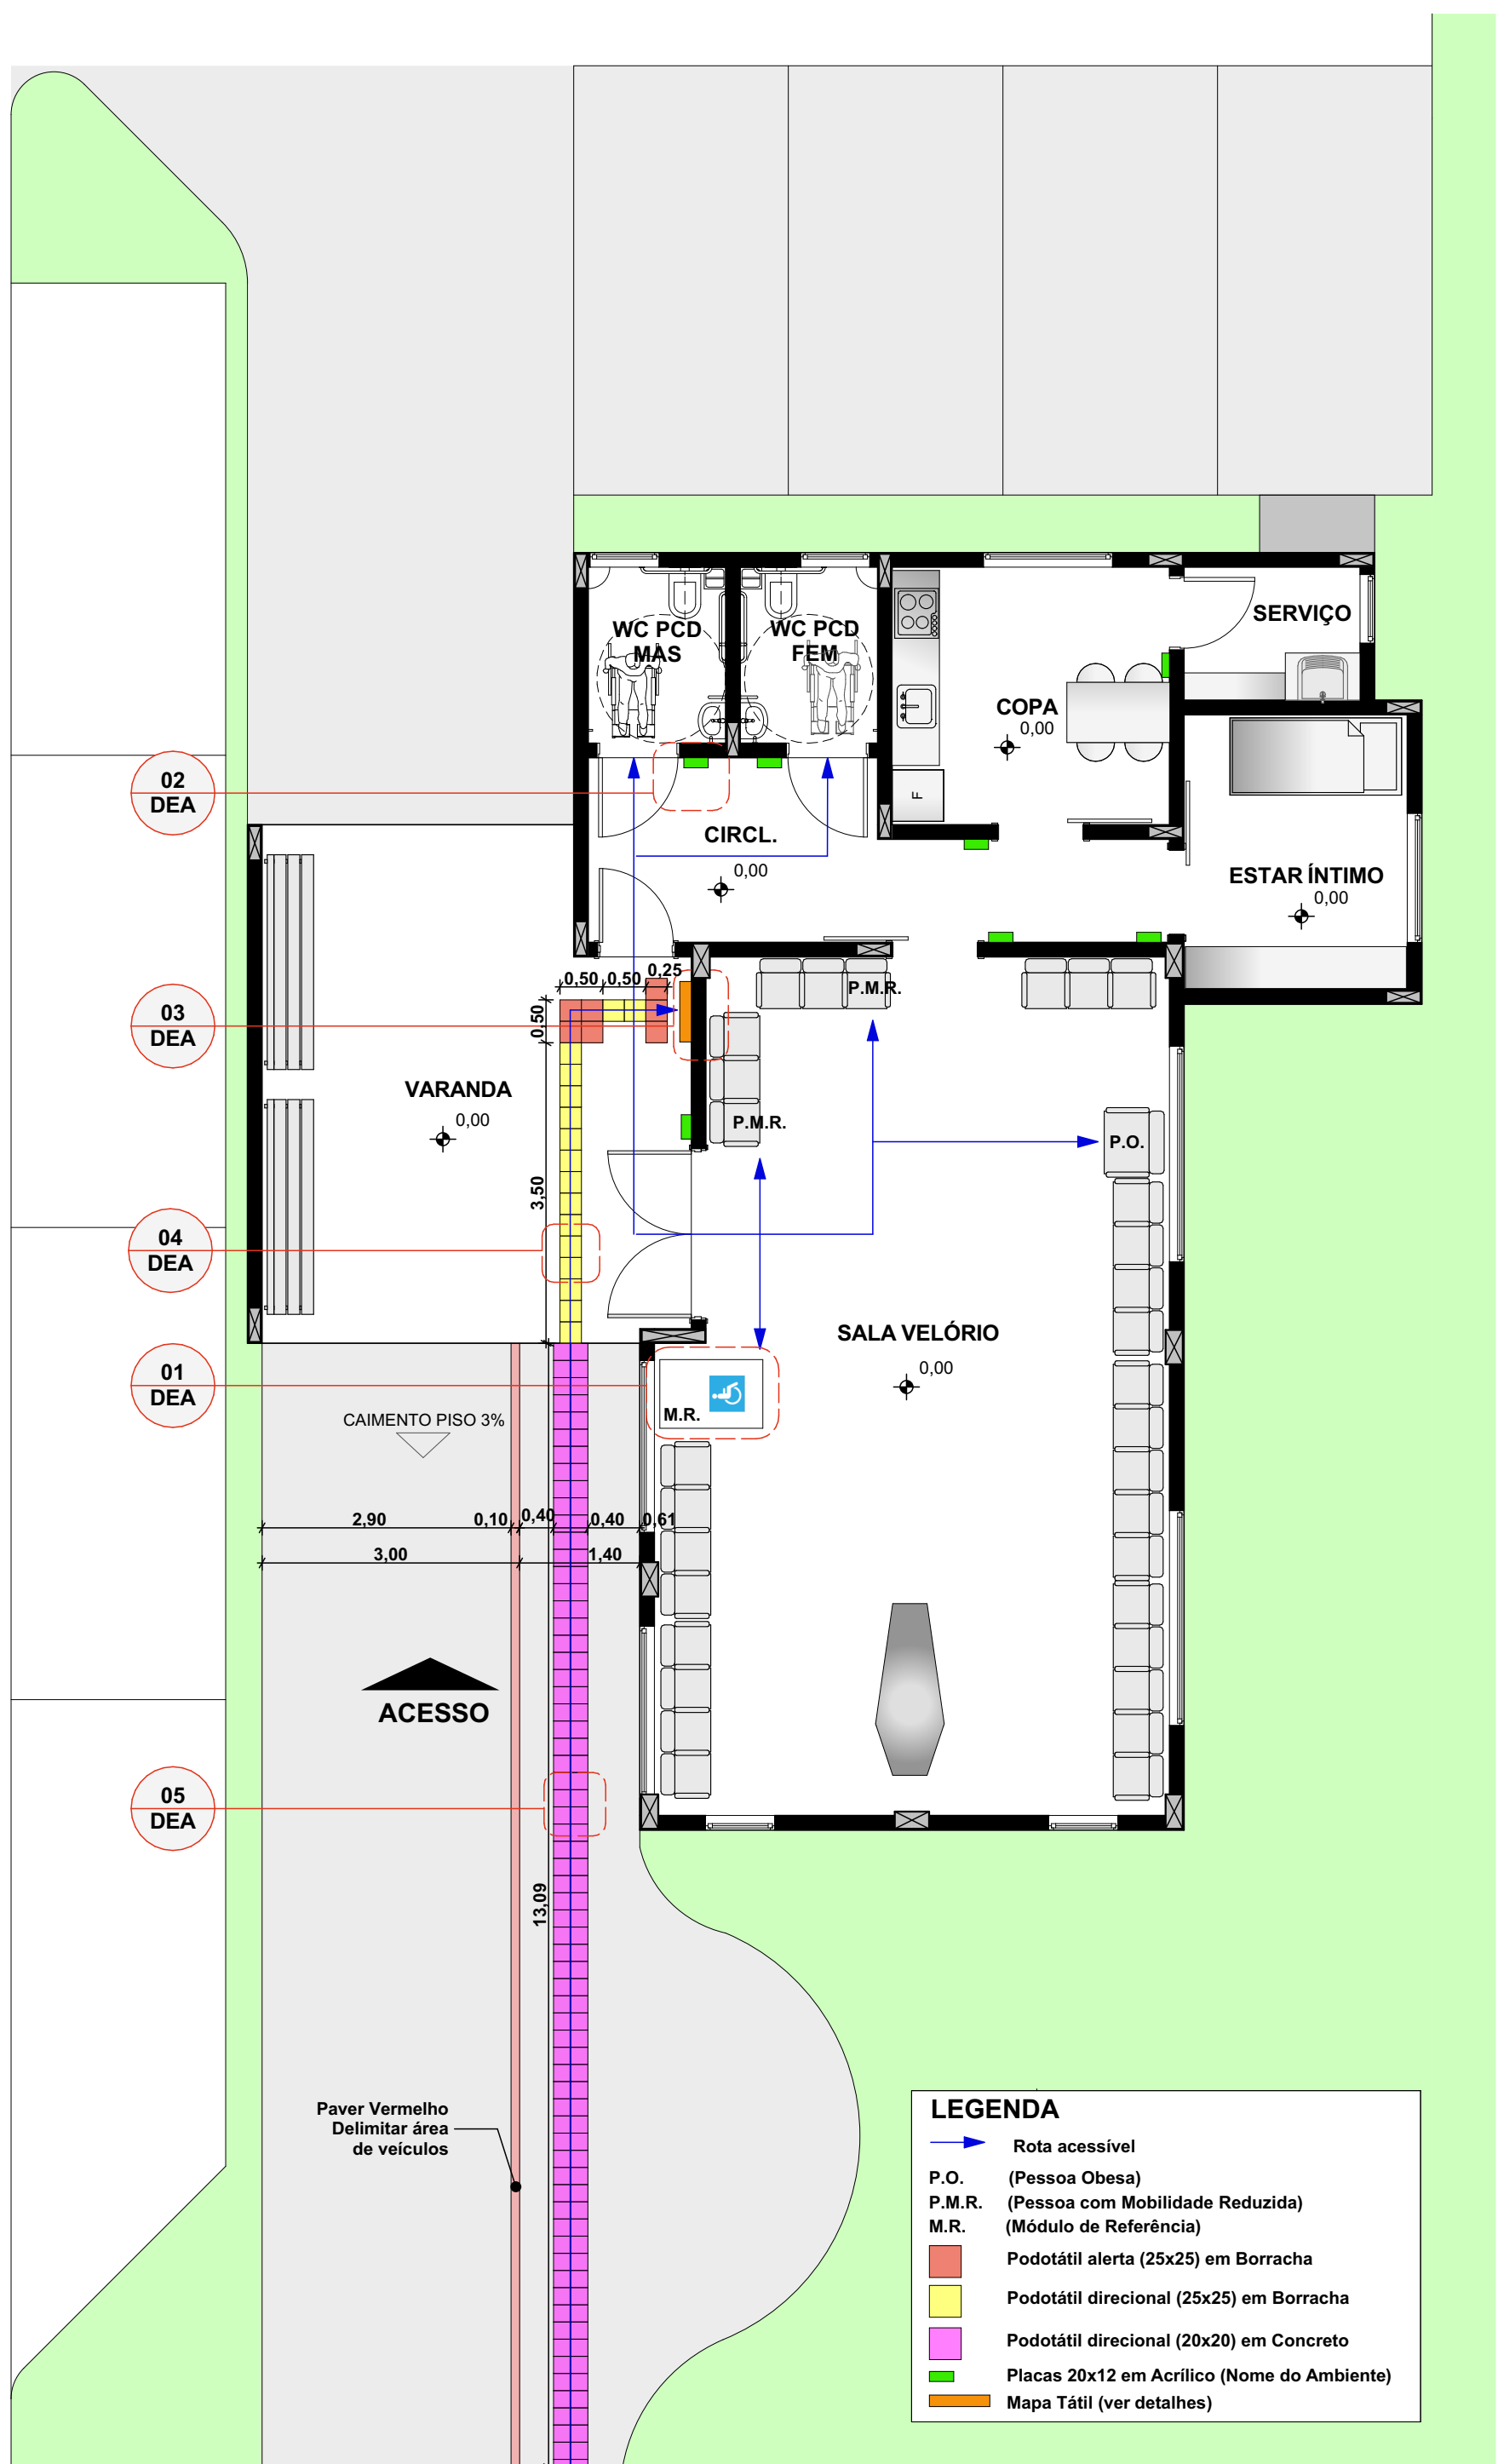

PLANTA DE ACESSIBILIDADE
ÁREA: 138,01m²
Esc.: 1/50

CARIMBOS E APROVAÇÕES:

PROJETO - RESPONSÁVEL TÉCNICO:	EXECUÇÃO - RESPONSÁVEL TÉCNICO:	ASSINATURA - PROPRIETÁRIO: (REPRESENTANTE)
Larissa Lenz Santos Arquiteta e Urbanista - AMAVI CAU - A148155-0		

REVISÃO	DATA	ALTERAÇÕES

PROJETO ARQUITETÔNICO

RUA: XV DE NOVEMBRO, Nº 737
CEP: 89160-015 -CENTRO
RIO DO SUL/SC
FONE/FAX: (47) 3531-4242
E-mail: amavi@amavi.org.br
http://www.amavi.org.br

OBRA:
CAPELA MORTUÁRIA

PROPRIETÁRIO:
PREFEITURA MUNICIPAL DE ATALANTA

ENDEREÇO:
Rua Cristiano Schlichting - Bairro Centro - Atalanta/SC

CONTEÚDO:
- PLANTA DE ACESSIBILIDADE
- DETALHES DE ACESSIBILIDADE

DESENHO:
CAROLINA

ÁREA EDIFICAÇÃO A CONSTRUIR:
138,01m²

ÁREA EXTERNA A EXECUTAR FUTURAMENTE:
68,21m²

ÁREA TOTAL:
206,22m²

ESCALA:
INDICADA

DATA:
NOVEMBRO/2021

FOLHA:
ARQ
08/08

TODOS OS DIREITOS RESERVADOS. PROIBIDA A REPRODUÇÃO PARCIAL OU TOTAL.
DESENHO VÁLIDO SOMENTE ASSINADO PELO RESPONSÁVEL DO PROJETO.