


# PLANTA DE IMPLANTAÇÃO/PAVIMENTAÇÃO

ÁREA PRAÇA: 1.290,72m<sup>2</sup>  
 ÁREA SANITÁRIOS (COBERTA): 15,06m<sup>2</sup>  
 ÁREA TOTAL: 1.300,97m<sup>2</sup>  
 ESC.: 1/125

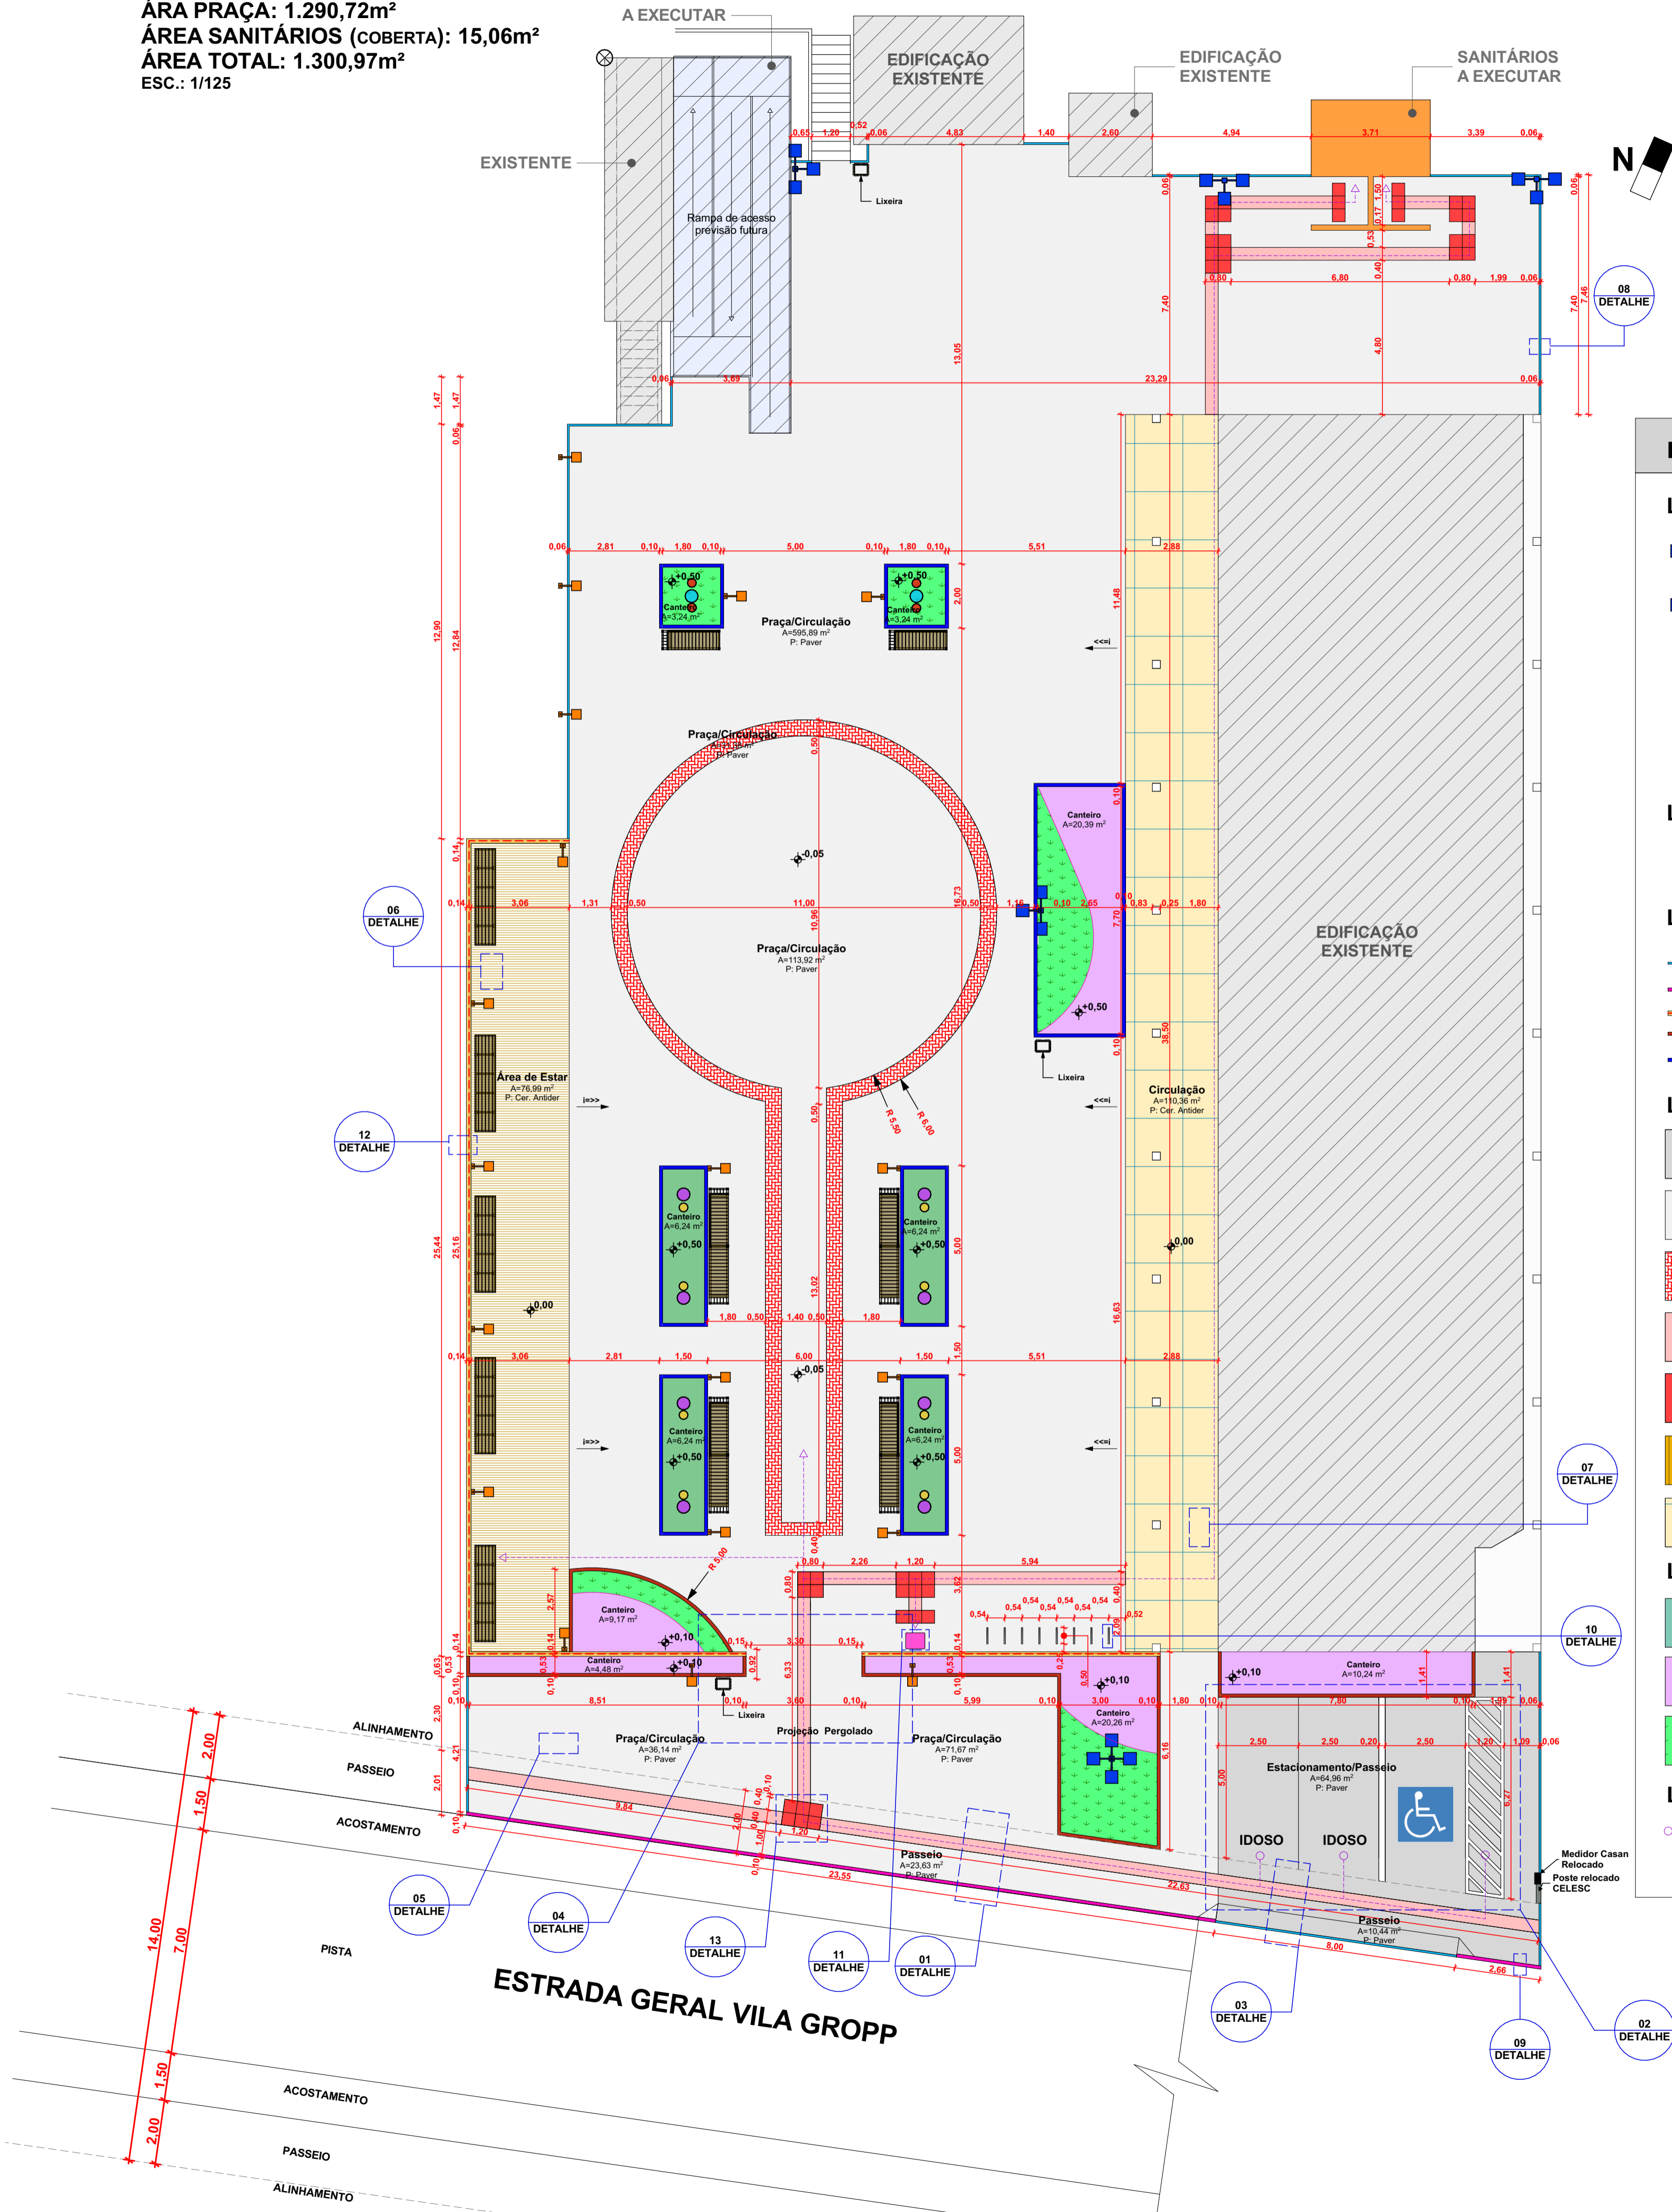

### LEGENDA

#### LEGENDA ILUMINAÇÃO

- POSTE COR PRETA 4 PÉTALAS - H= 7,00m - TEMPERATURA = 6.000K
- POSTE COR PRETA 3 PÉTALAS - H= 7,00m - TEMPERATURA = 6.000K
- POSTE COR PRETA 1 PÉTALA - H= 2,50m - TEMPERATURA = 3.000K
- EMBUTIDO DE SOLO TIPO 01 - TEMPERATURA = 3.000K
- EMBUTIDO DE SOLO TIPO 02 - TEMPERATURA = 3.000K

#### LEGENDA ÁRVORES

- Árvore a Implantar
- Palmeira a Implantar

#### LEGENDA MEIO-FIOS E CERCAS

- MEIO FIO PRÉ-MOLDADO REBAIXADO e=6cm
- MEIO FIO PRÉ-MOLDADO e=10cm
- VIGA BALDRAME (e= 14 cm/ h=10 cm) + ALAMAMBRANDO h=1,03m
- MEIO FIO MOLDADO IN LOCO e=10cm / h= 10cm
- MURETA MOLDADA IN LOCO e=10cm / h= 50cm

#### LEGENDA PAVIMENTAÇÃO

- PAVER CINZA ESCURO 10x20 e=8cm
- PAVER CINZA CLARO 10x20 e=6cm
- PAVER VERMELHO 10x20 e=6cm
- PODOTÁTIL ALERTA DE CONCRETO VERMELHO 20x20 e=6cm
- PODOTÁTIL DIRECIONAL DE CONCRETO VERMELHO 20x20 e=6cm
- PISO CERÂMICO ANTIDERRAPANTE EM RÉGUAS IMITANDO MADEIRA
- PISO CERÂMICO ANTIDERRAPANTE 60x60

#### LEGENDA PAISAGISMO

- FORRAÇÃO 01/ CANTEIRO (VER PLANTA DE PAISAGISMO)
- FORRAÇÃO 02/ CANTEIRO (VER PLANTA DE PAISAGISMO)
- FORRAÇÃO 03/ CANTEIRO (VER PLANTA DE PAISAGISMO)

#### LEGENDA ACESSIBILIDADE

- ROTA ACESSÍVEL
- MAPA TÁTIL

REVISÃO:	DATA:	DESCRIÇÃO:
R00	10/2022	EMIÇÃO INICIAL

CARIMBOS E APROVAÇÕES:

PROPRIETÁRIO / CONTRATANTE: <b>PREFEITURA MUNICIPAL DE ATALANTA</b> CNPJ: 83.102.616/0001-09	ASSINATURA:
RESPONSÁVEL TÉCNICO PROJETO: LARISSA LENZ SANTOS ARQUITETA E URBANISTA - CAU: A148155-0	ASSINATURA:

PROJETO:  
**ARQUITETÔNICO**

OBRA:  
 PRAÇA PARQUE MATA ATLÂNTICA

LOGRADOURO: ESTRADA GERAL VILA GROPP	LOCALIDADE: VILA GROPP
MUNICÍPIO: ATALANTA	UF: SC CEP: 88410-000

ÁREA PRAÇA: 1.290,72 m <sup>2</sup>	ÁREA TOTAL DE INTERVENÇÃO: 1.300,97 m <sup>2</sup>
ÁREA SANITÁRIOS (COBERTA): 15,06 m <sup>2</sup>	

CONTEÚDO: PLANTA DE IMPLANTAÇÃO/ PAVIMENTAÇÃO	ESCALA: INDICADA	DATA: OUTUBRO/2022
	CÓDIGO AMAVI: 3028	
	DESENHISTA: LARISSA / CAROLINA	

**ARQ 02/05**

TODOS OS DIREITOS RESERVADOS. PROIBIDA A REPRODUÇÃO PARCIAL OU TOTAL. DESENHO VÁLIDO SOMENTE ASSINADO PELO RESPONSÁVEL DO PROJETO.