


**PLANTA DE PAISAGISMO**  
ESC.: 1/125

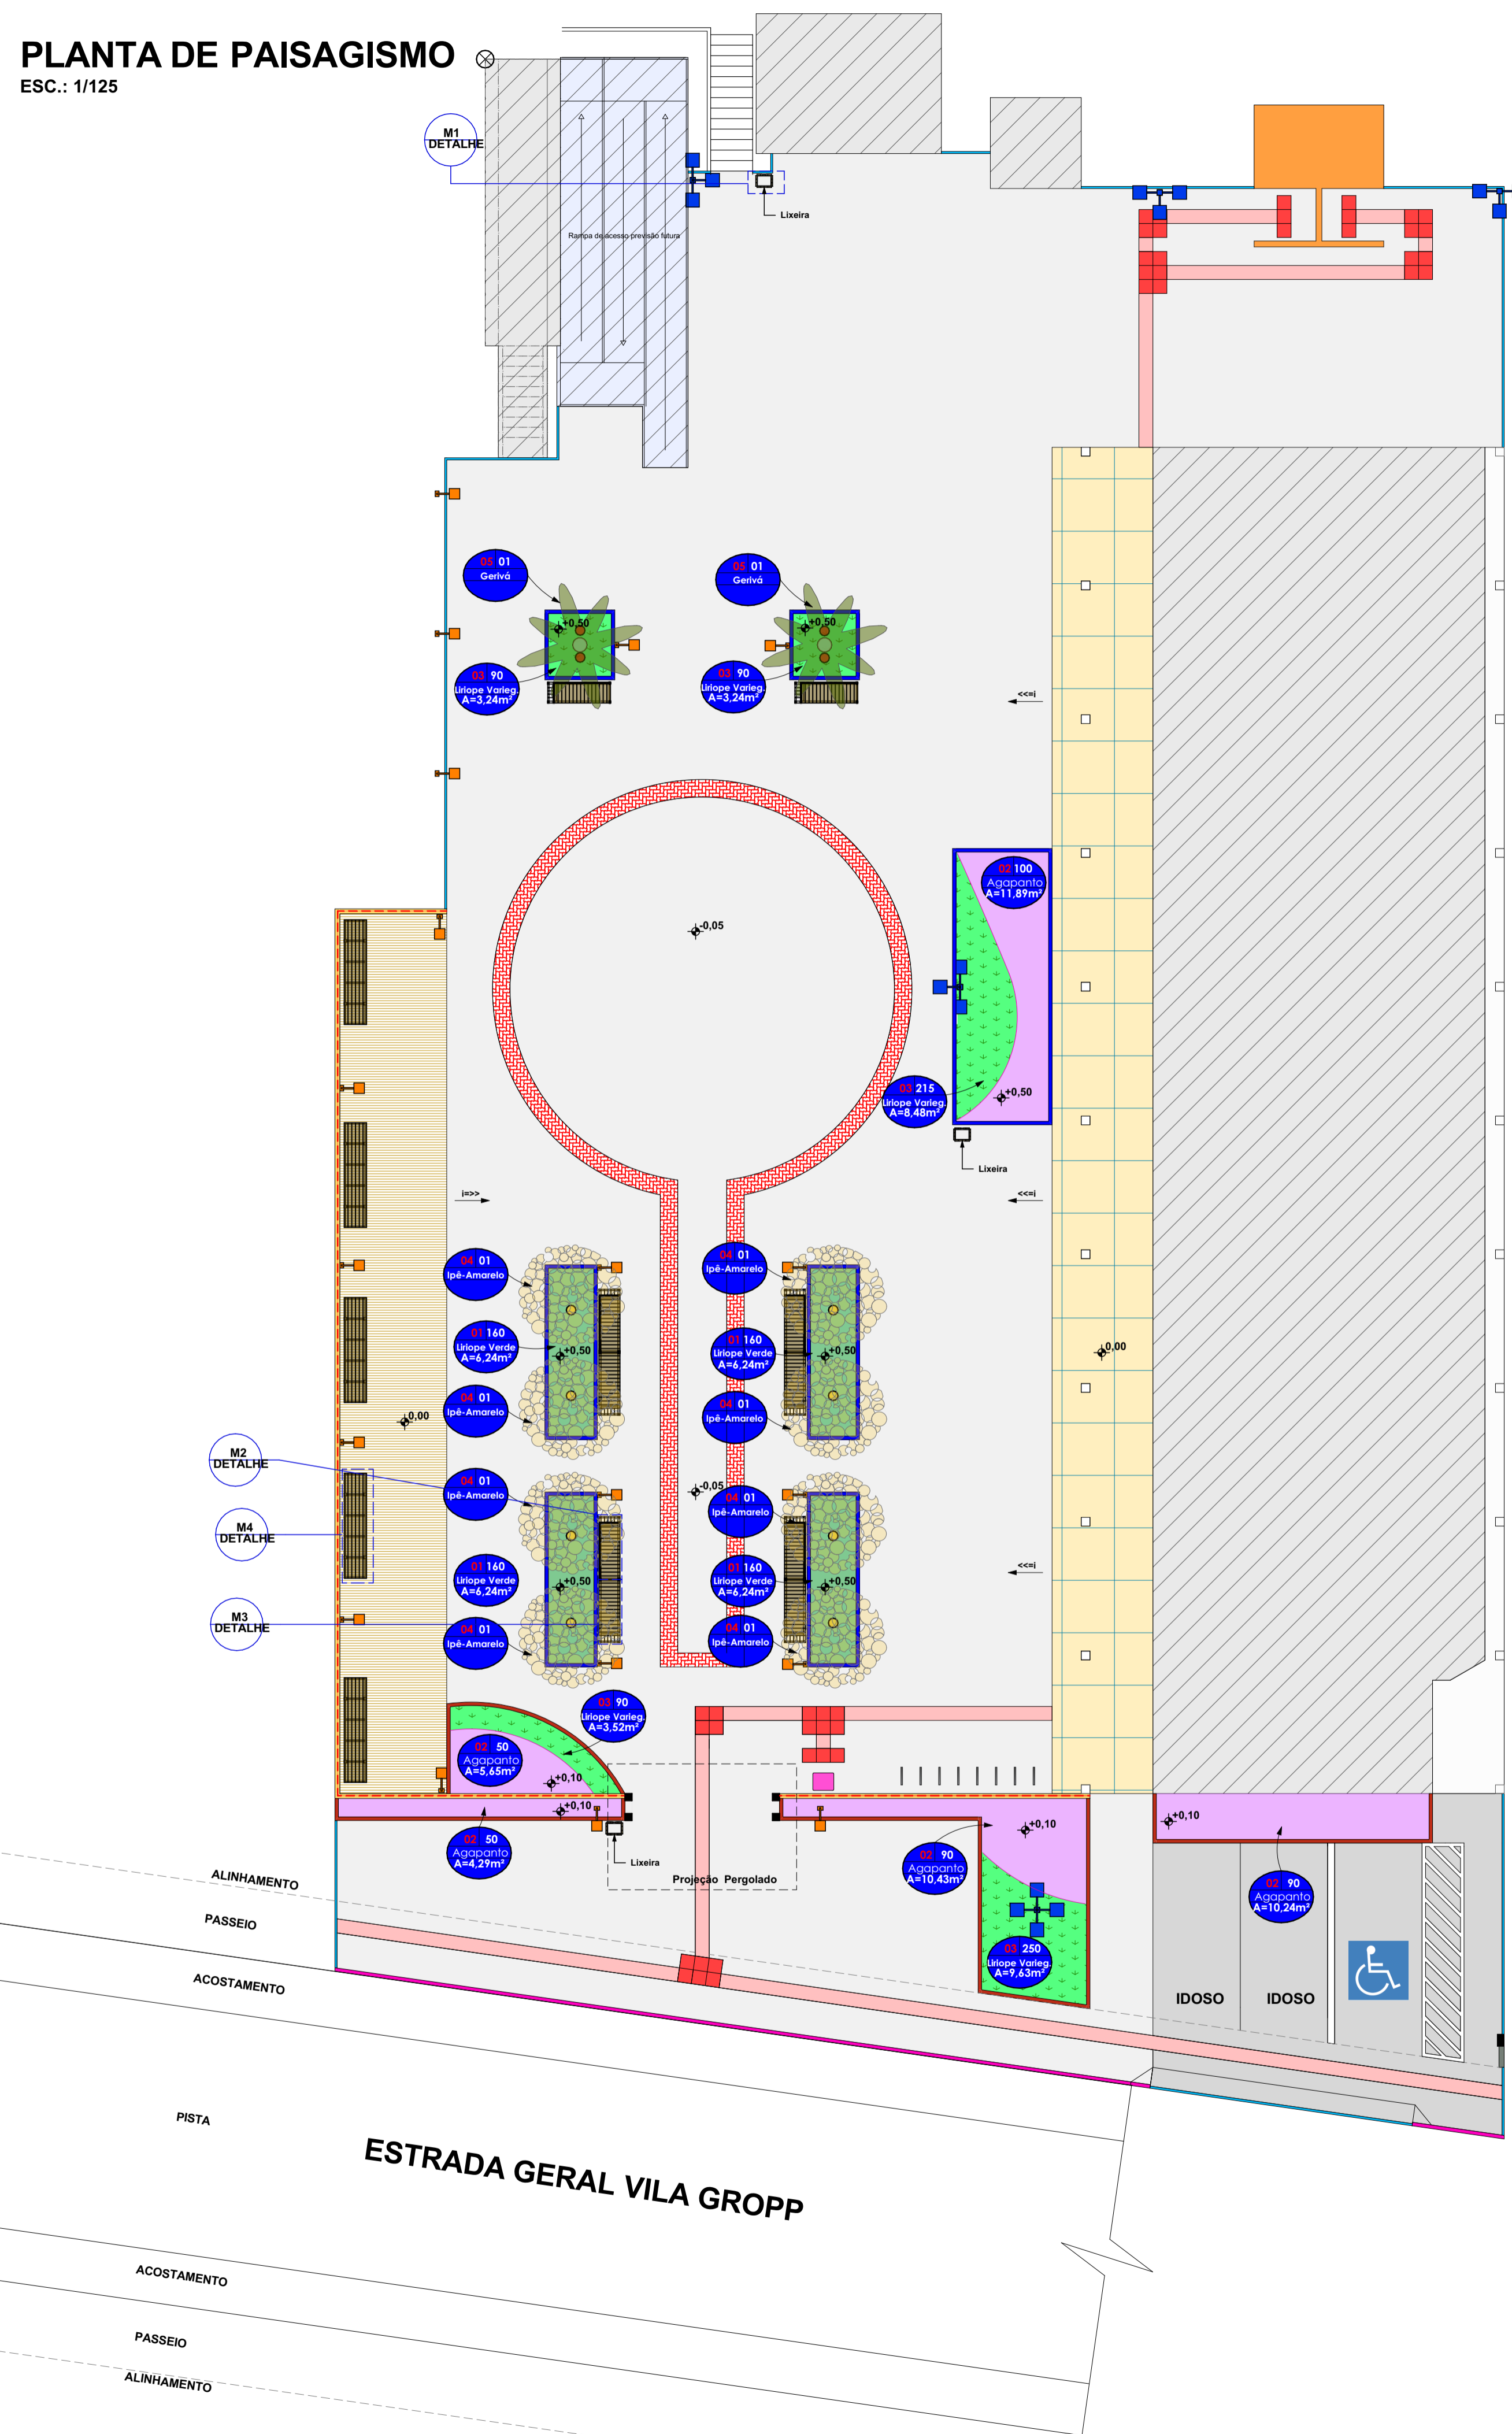

**LEGENDA**

**LEGENDA ILUMINAÇÃO**

- POSTE COR PRETA 4 PÉTALAS - H= 7,00m - TEMPERATURA = 6.000K
- POSTE COR PRETA 3 PÉTALAS - H= 7,00m - TEMPERATURA = 6.000K
- POSTE COR PRETA 1 PÉTALA - H= 2,50m - TEMPERATURA = 3.000K
- EMBUTIDO DE SOLO TIPO 01 - TEMPERATURA = 3.000K
- EMBUTIDO DE SOLO TIPO 02 - TEMPERATURA = 3.000K

**LEGENDA MEIO-FIOS E CERCAS**

- MEIO FIO PRÉ-MOLDADO REBAIXADO e=6cm
- MEIO FIO PRÉ-MOLDADO e=10cm
- VIGA BALDRAME (e= 14 cm/ h=10 cm) + ALAMAMBRANDO h=1,03m
- MEIO FIO MOLDADO IN LOCO e=10cm / h= 10cm
- MURETA MOLDADA IN LOCO e=10cm / h= 50cm

**LEGENDA PAVIMENTAÇÃO**

- PAVER CINZA ESCURO 10x20 e=8cm
- PAVER CINZA CLARO 10x20 e=6cm
- PAVER VERMELHO 10x20 e=6cm
- PODOTÁTIL ALERTA DE CONCRETO VERMELHO 20x20 e=6cm
- PODOTÁTIL DIRECIONAL DE CONCRETO VERMELHO 20x20 e=6cm
- PISO CERÂMICO ANTIDERRAPANTE EM RÉGUAS IMITANDO MADEIRA
- PISO CERÂMICO ANTIDERRAPANTE 60x60

**LEGENDA PAISAGISMO**

- FORRAÇÃO 01/ CANTEIRO (LIRIOPE VERDE)
- FORRAÇÃO 02/ CANTEIRO (AGAPANTO)
- FORRAÇÃO 03/ CANTEIRO (LIRIOPE VARIEGATA)
- LIMITADOR DE GRAMA (VER PLANTA DE PAISAGISMO)
- 04- IPÊ-AMARELO
- 05- PALMEIRA GERIVÁ A IMPLANTAR
- BANCO SEM ENCOSTO TIPO 01 (VER DETALHE)
- BANCO COM ENCOSTO TIPO 02 (VER DETALHE)
- BANCO COM ENCOSTO TIPO 03 (VER DETALHE)
- LIXEIRA (VER DETALHE)

**LEGENDA E QUANTITATIVO PAISAGISMO PRAÇA**

Cód.	Imagem	Nome Popular Nome Científico	Tamanho LxA (cm)	Altura (m)	Quant. Unid.
<b>FORRAÇÕES E ESPÉCIES PEQUENO/MÉDIO PORTE</b>					
1		<b>Liriope Verde</b> <i>Liriope Muscari</i>	0,20x0,20 (BANDEJA c/ 15 MUDAS)	0,20	43 BANDEJAS
2		<b>Liriope Variegata</b> <i>Ophiopogon jaburan</i> 'Variegata'	0,20x0,20 (BANDEJA c/ 15 MUDAS)	0,20	49 BANDEJAS
3		<b>Agapanto Roxo</b> <i>Agapanthus</i> <i>Africanus</i>	0,30x0,30 (VASO 3L)	0,40	380,00
<b>ESPÉCIES MÉDIO/GRANDE PORTE</b>					
11		<b>Ipê-Amarelo</b> <i>Tabebuia</i> <i>chrysostricha</i>	3,00 de tronco DAP (7cm) Copa Ø3,50		8,00
13		<b>Palmeira Gerivá</b> <i>Syagrus</i> <i>romanzoffiana</i>	2,00 de tronco DAP (10cm) Copa Ø5,00		2,00
<b>COMPLEMENTOS PAISAGISMO</b>					
CÓD.	IMAGEM	DESCRIÇÃO	UNIDADE	QUANTIDADE	
		LIMITADOR DE GRAMA COM BORDA (SIMPLES)	metro linear	17 metros	
		CASCA DE PÍNUS TAMANHO 'M' (SACO 40L)	SACOS 40 L (1,5/m <sup>2</sup> )	50 sacos de 40L	
		SERÁ UTILIZADO EM TODOS CANTEIROS EXCETO GRAMA	ADUBO ORGÂNICO (ESTERCO DE PERU)	SACOS 25KG (2,5 kg/m <sup>2</sup> )	09 SACOS DE 25KG
		SERÁ UTILIZADO EM TODOS CANTEIROS	ADUBO QUÍMICO	KG (0,25 kg/m <sup>2</sup> )	22 KG
		BARRO	BARRO PARA JARDIM(SEM RESÍDUOS)	m <sup>3</sup>	22 m <sup>3</sup>

REVISÃO:	DATA:	DESCRIÇÃO:
R00	10/2022	EMIÇÃO INICIAL

CARIMBOS E APROVAÇÕES:

PROPRIETÁRIO / CONTRATANTE:	ASSINATURA:
<b>PREFEITURA MUNICIPAL DE ATALANTA</b> CNPJ: 83.102.816/0001-09	
RESPONSÁVEL TÉCNICO PROJETO:	ASSINATURA:
LARISSA LENZ SANTOS ARQUITETA E URBANISTA - CAU: A148155-0	

PROJETO: **ARQUITETÔNICO**

OBRA: PRAÇA PARQUE MATA ATLÂNTICA

LOGRADOURO: ESTRADA GERAL VILA GROPP	LOCALIDADE: VILA GROPP
MUNICÍPIO: ATALANTA	UF: SC CEP: 88410-000

ÁREA PRAÇA: 1.290,72 m <sup>2</sup>	ÁREA TOTAL DE INTERVENÇÃO: 1.300,97 m <sup>2</sup>
ÁREA SANITÁRIOS (COBERTA): 15,06 m <sup>2</sup>	

CONTEÚDO:	ESCALA:	DATA:
PLANTA DE PAISAGISMO	INDICADA	OUTUBRO/2022
LEGENDA	CÓDIGO AMAVI:	
QUANTITATIVO DE PAISAGISMO	3028	
	DESENHISTA:	LARISSA / CAROLINA

**ARQ 04/05**

TODOS OS DIREITOS RESERVADOS. PROIBIDA A REPRODUÇÃO PARCIAL OU TOTAL. DESENHO VÁLIDO SOMENTE ASSINADO PELO RESPONSÁVEL DO PROJETO.