



PLANTA DE LOCAÇÃO
ESC.: 1:50

Pilar			Fundação		
Nome	Seção (cm)	Carga Máx. (tf)	Nome	Lado (cm)	Altura (cm)
P1	14x30	3.3	S1	80	30
P2	14x30	3.3	S2	80	30
P3	14x30	3.5	S3	80	30
P4	14x30	3.5	S4	80	30
P5	14x30	2.5	S5	80	30
P6	14x30	2.5	S6	80	30

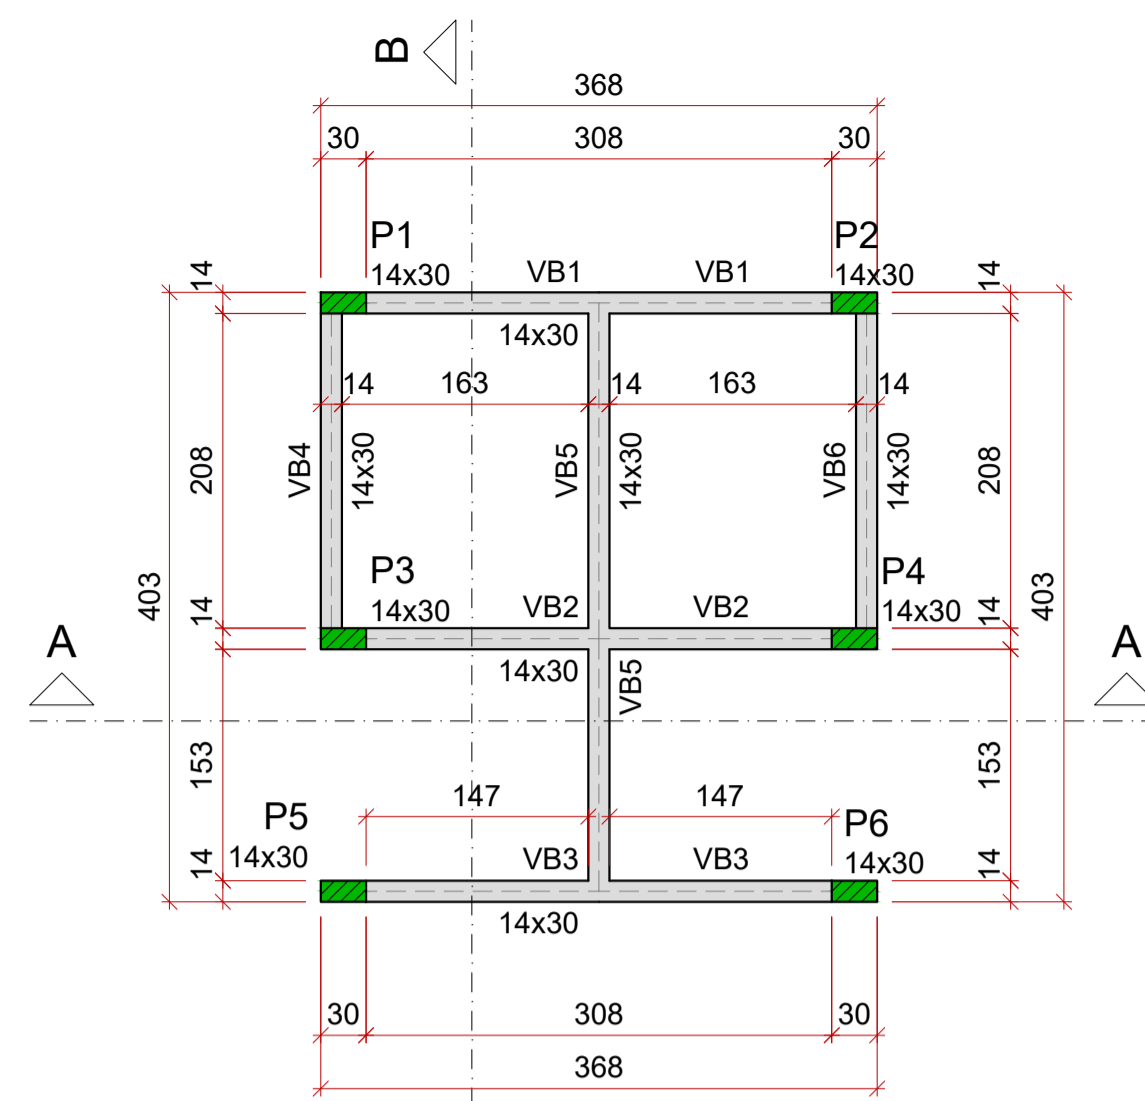

FORMA BALDRAME (NÍVEL 0)
ESC.: 1:50

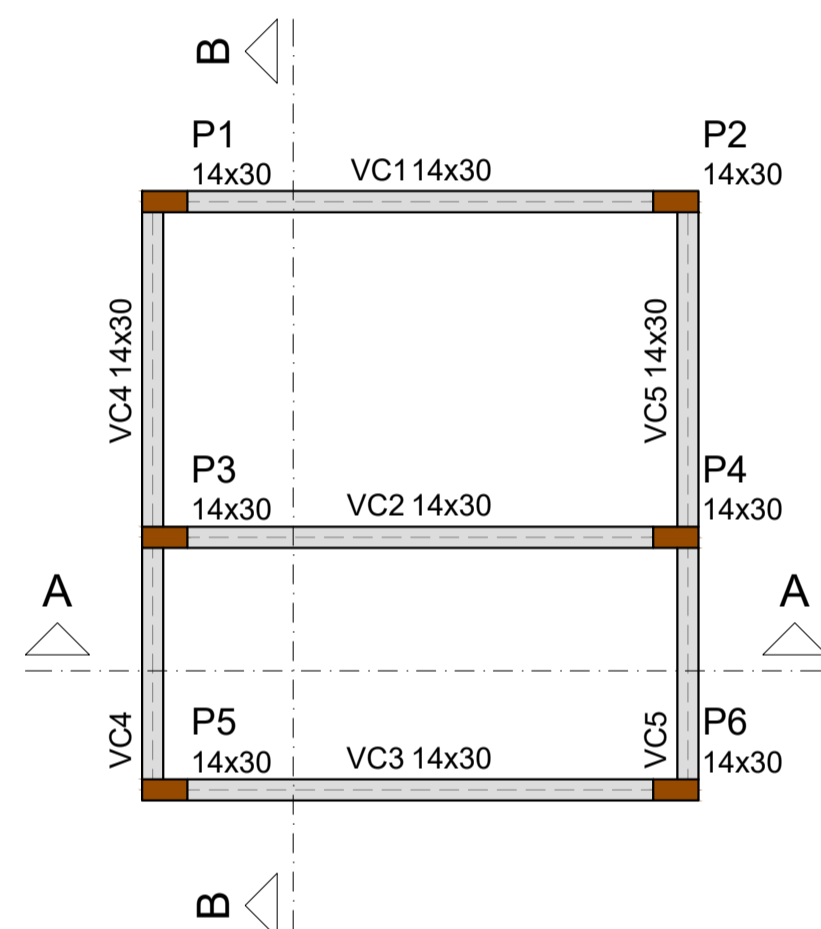

FORMA COBERTURA (NÍVEL 270)
ESC.: 1:50

Legenda dos pilares	
	Pilar que passa
	Pilar que morre

Legenda das vigas e paredes	
	Viga


Pilares			
Nome	Seção (cm)	Elevação (cm)	Nível (cm)
P1	14x30	0	0
P2	14x30	0	0
P3	14x30	0	0
P4	14x30	0	0
P5	14x30	0	0
P6	14x30	0	0

Vigas			
Nome	Seção (cm)	Elevação (cm)	Nível (cm)
VB1	14x30	0	0
VB2	14x30	0	0
VB3	14x30	0	0
VB4	14x30	0	0
VB5	14x30	0	0
VB6	14x30	0	0

Vigas			
Nome	Seção (cm)	Elevação (cm)	Nível (cm)
VC1	14x30	0	270
VC2	14x30	0	270
VC3	14x30	0	270
VC4	14x30	0	270
VC5	14x30	0	270


Características dos materiais	
fck (kgf/cm²)	Ecs (kgf/cm²)
250	212874

Dimensão máxima do agregado = 19 mm

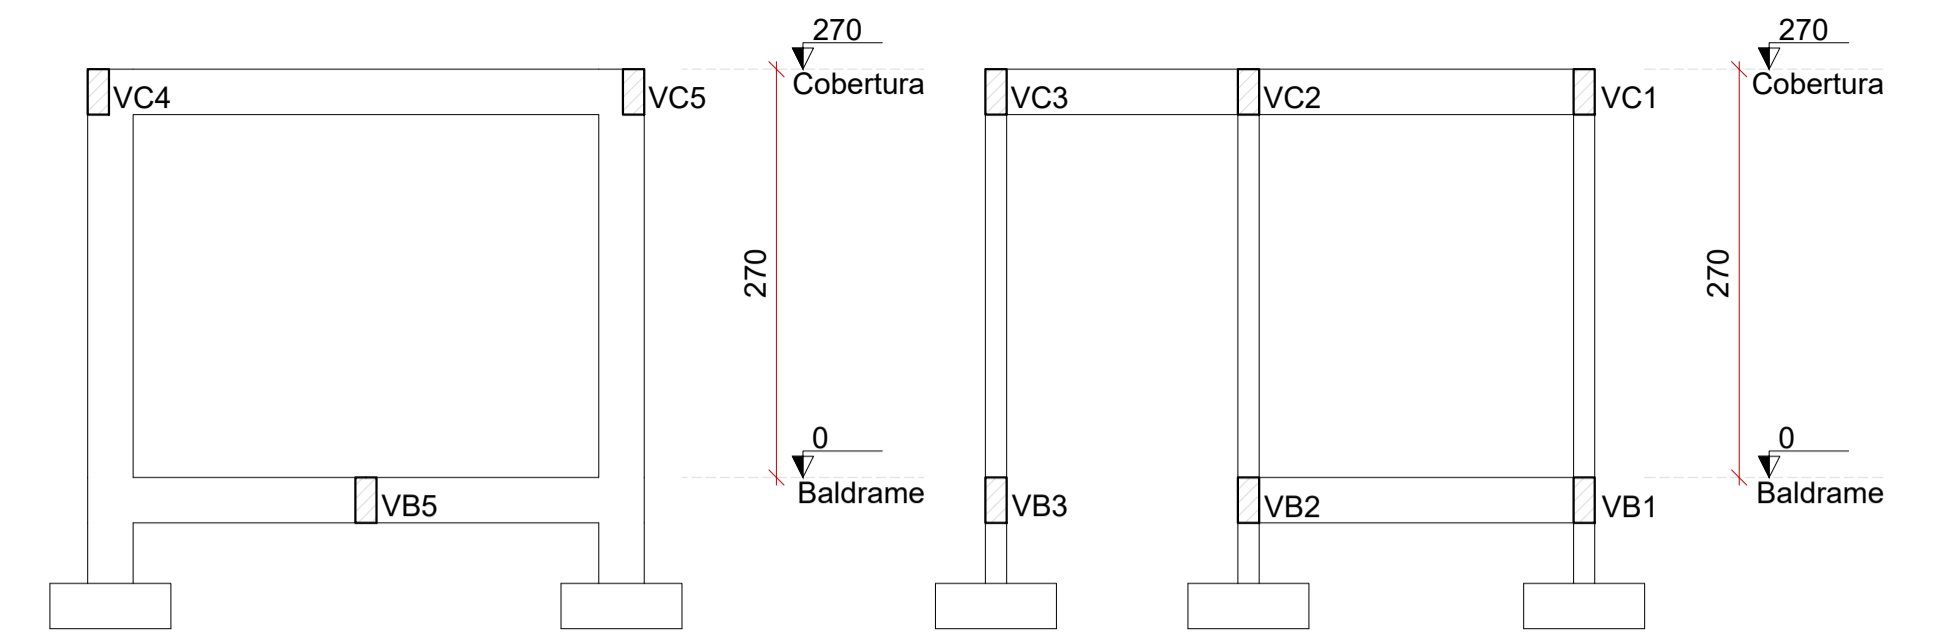


CORTE A-A
ESC.: 1:50


CORTE B-B
ESC.: 1:50

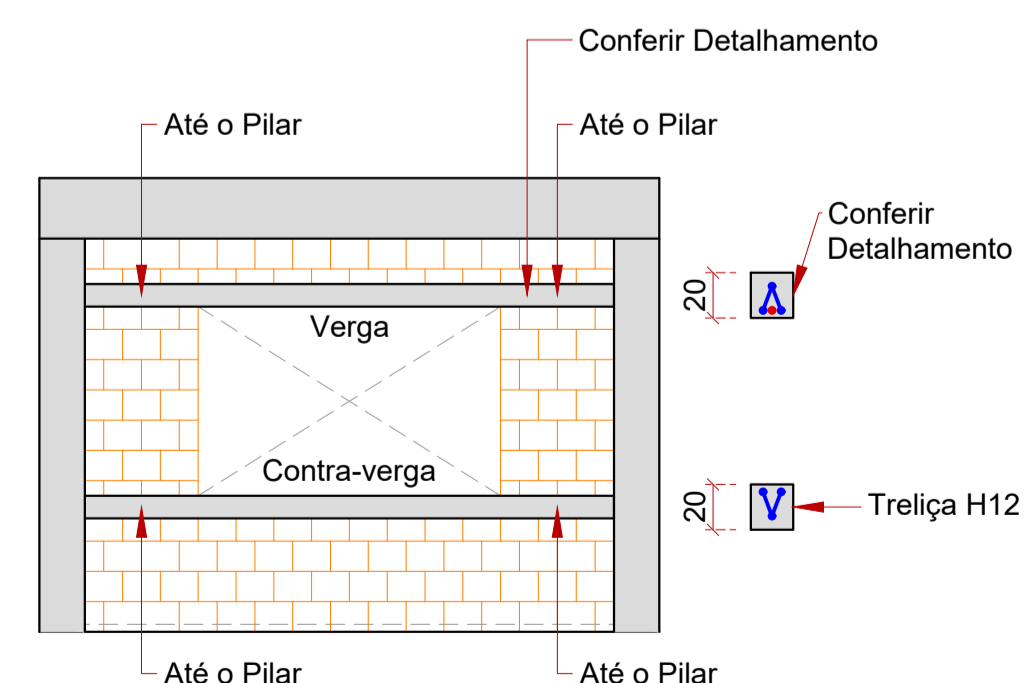


VERGAS E CONTRA-VERGAS
ESC.: 1:25

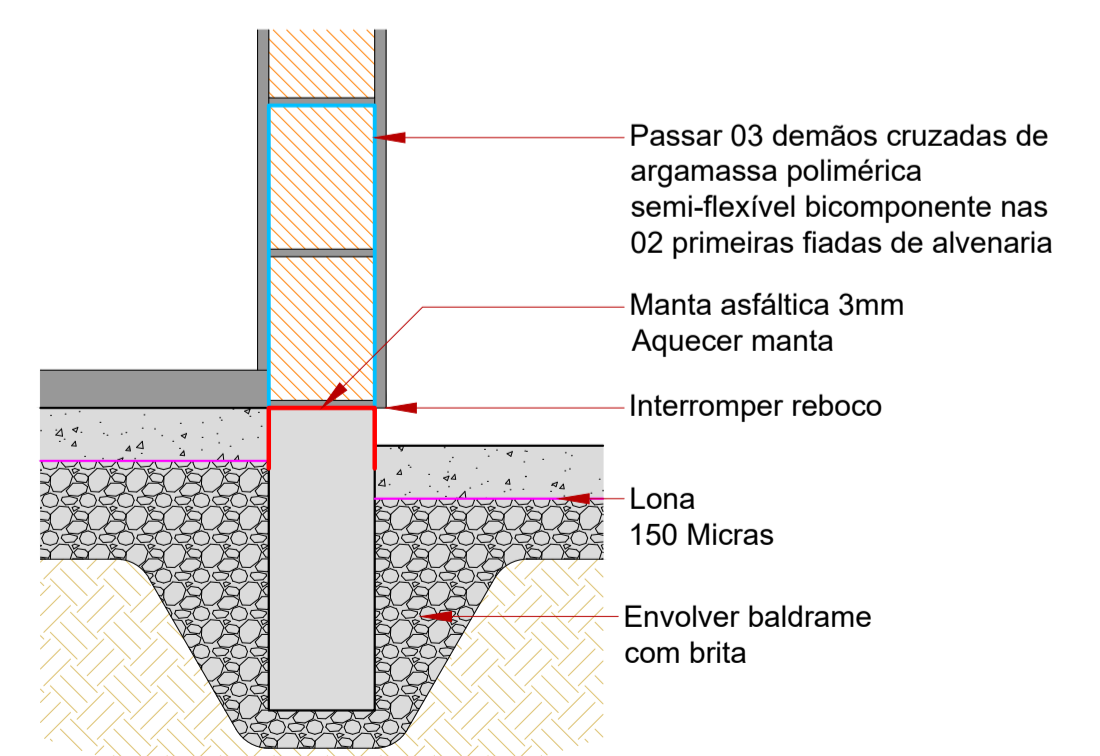

IMPERMEABILIZAÇÃO
ESC.: 1:10

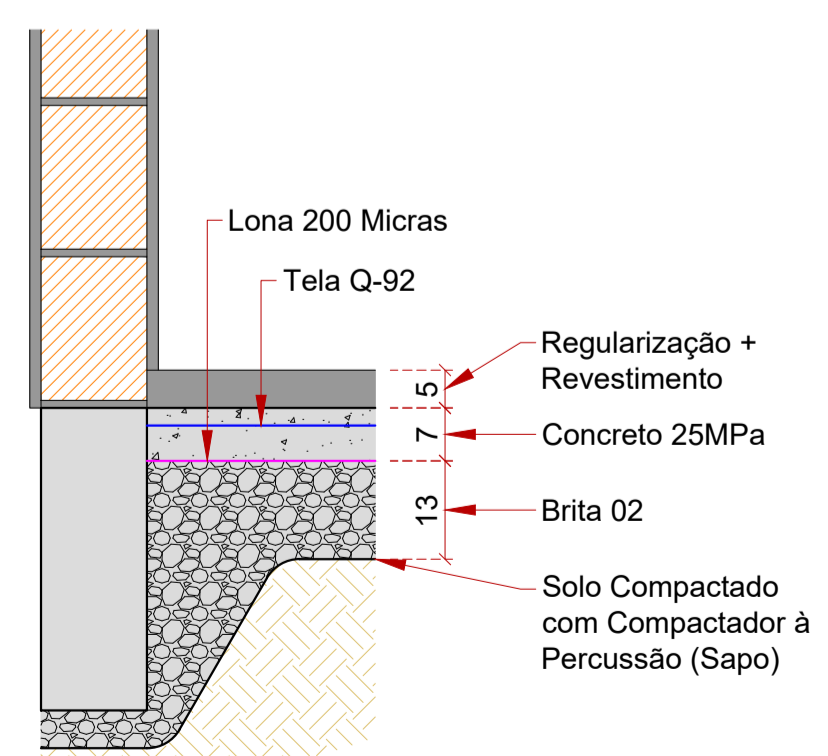

CONTRAPISO
ESC.: 1:10

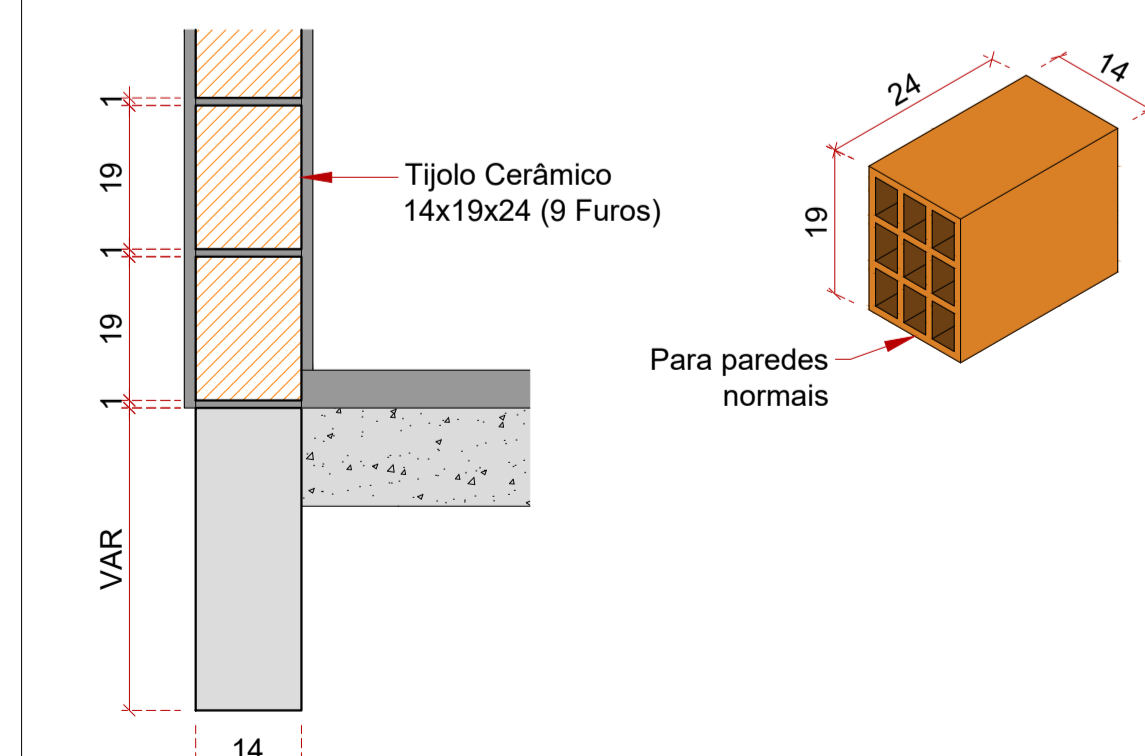

ALVENARIA DE VEDAÇÃO
ESC.: 1:10

REVISÃO:	DATA:	DESCRIÇÃO:
R00	08/2022	EMIÇÃO INICIAL

CARIMBOS E APROVAÇÕES:



PROPRIETÁRIO / CONTRATANTE:	ASSINATURA:
PREFEITURA MUNICIPAL DE ATALANTA CNPJ: 83.102.616/0001-09	

RESPONSÁVEL TÉCNICO PROJETO:	ASSINATURA:
EDUARDO FRANCISCO SILVA DE FIGUEIREDO ENGENHEIRO CIVIL - CREA: 187051-8-SC	

PROJETO: ESTRUTURAL

OBRA:
CONSTRUÇÃO DE SANITÁRIOS ACESSÍVEIS NA PRAÇA PARQUE MATA ATLÂNTICA

LOGRADOURO: ESTRADA GERAL VILA GROPP **BAIRRO:** VILA GROPP **N°:** S/N
MUNICÍPIO: ATALANTA **UF:** SC **CEP:** 88410-000

ÁREA DA EDIFICAÇÃO:
15,06 m²

CONTEÚDO:
PLANTA DE LOCAÇÃO
FORMA BALDRAME
FORMA COBERTURA
CORTES
DETALHES CONSTRUTIVOS

ESCALA: INDICADA
DATA: OUTUBRO/2022
CÓDIGO AMAVI: 3028
DESENHISTA: EDUARDO FIGUEIREDO

EST01/02