


FACHADA FUNDOS

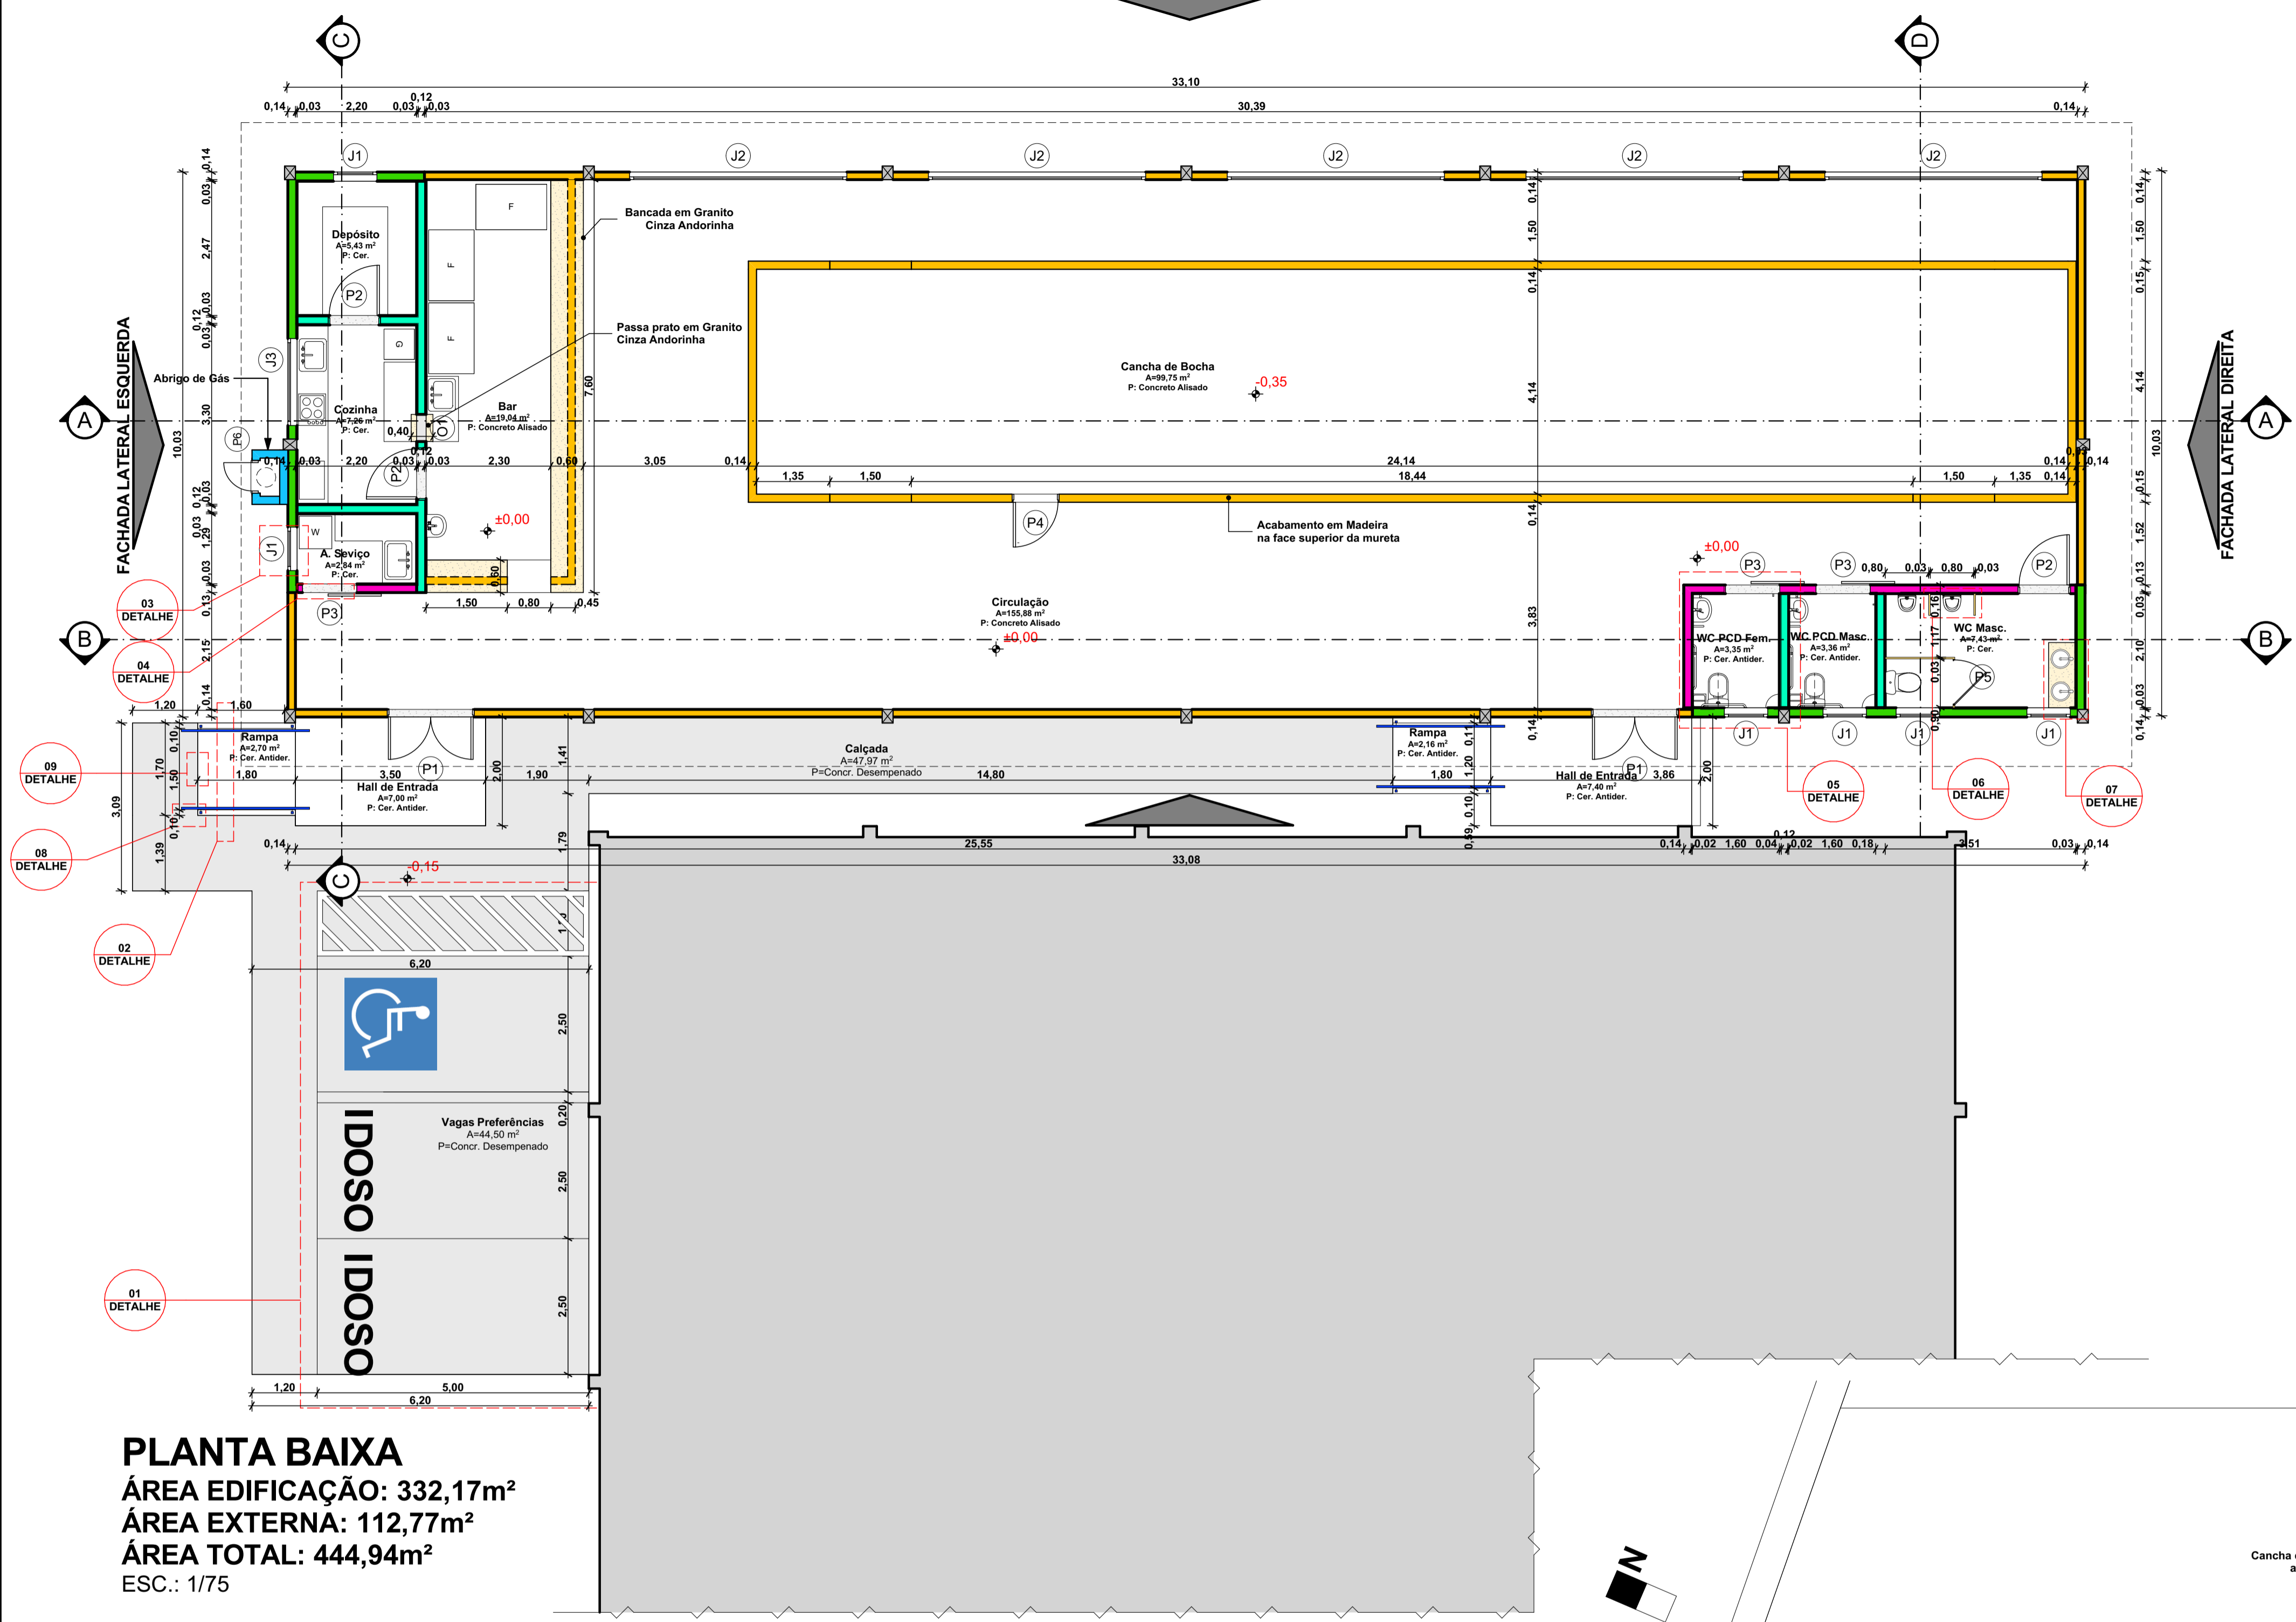

**PLANTA BAIXA**  
**ÁREA EDIFICAÇÃO: 332,17m<sup>2</sup>**  
**ÁREA EXTERNA: 112,77m<sup>2</sup>**  
**ÁREA TOTAL: 444,94m<sup>2</sup>**  
**ESC.: 1/75**

**Legenda**

**TIJOLO TIPO 01**

- Parede de tijolo aparente e=14cm
- Parede de tijolo aparente (e=14cm + 3cm = 17cm) + Reboco+Revestimento na face interna

**TIJOLO TIPO 02**

- Parede de tijolo (e=11,5cm + 3 + 1,5cm = 16cm) + Reboco+Revestimento na face interna+Reboco na face externa
- Parede de tijolo (e=11,5cm + 3 + 3cm = 18cm) + Reboco+Revestimento em ambas faces
- Parede de tijolo (e=11,5cm + 3cm = 15cm) + Reboco em ambas faces


- Corrimãos em Aço Galvanizado com Pintura a Pó cor Cinza
- Guia de Balizamento em Concreto e=10 cm / h=10cm
- Divisória de Granito Cinza Andorinha

**Lista de Portas**

ID	Qty	L x A	Tipo	Modelo	Material
P1	2	1,60x2,10	Porta	2 FOLHAS DE ABRIR	AÇO GALVANIZADO
P2	3	0,90x2,10	Porta	1 FOLHA DE ABRIR	ALUMÍNIO
P3	3	1,00x2,10	Porta	1 FOLHA DE CORRER	ALUMÍNIO
P4	1	0,80x1,00	Porta	1 FOLHA DE ABRIR	ALUMÍNIO
P5	1	0,80x1,90	Porta	1 FOLHA DE ABRIR	ALUMÍNIO
P6	1	0,60x1,00	Porta	01 FOLHA DE ABRIR	ALUMÍNIO

**Lista de Janelas**

ID	Qty	L x A	Peitoril	Modelo	Material
J1	6	0,80x0,60	1,50	BASCULANTE	ALUMÍNIO E VIDRO
J2	5	4,00x0,80	1,30	BASCULANTE	ALUMÍNIO E VIDRO
J3	1	1,60x1,00	1,10	BASCULANTE	ALUMÍNIO E VIDRO
O1	1	0,50x0,50	1,10	1 FOLHA GUILHOTINA	ALUMÍNIO E VIDRO

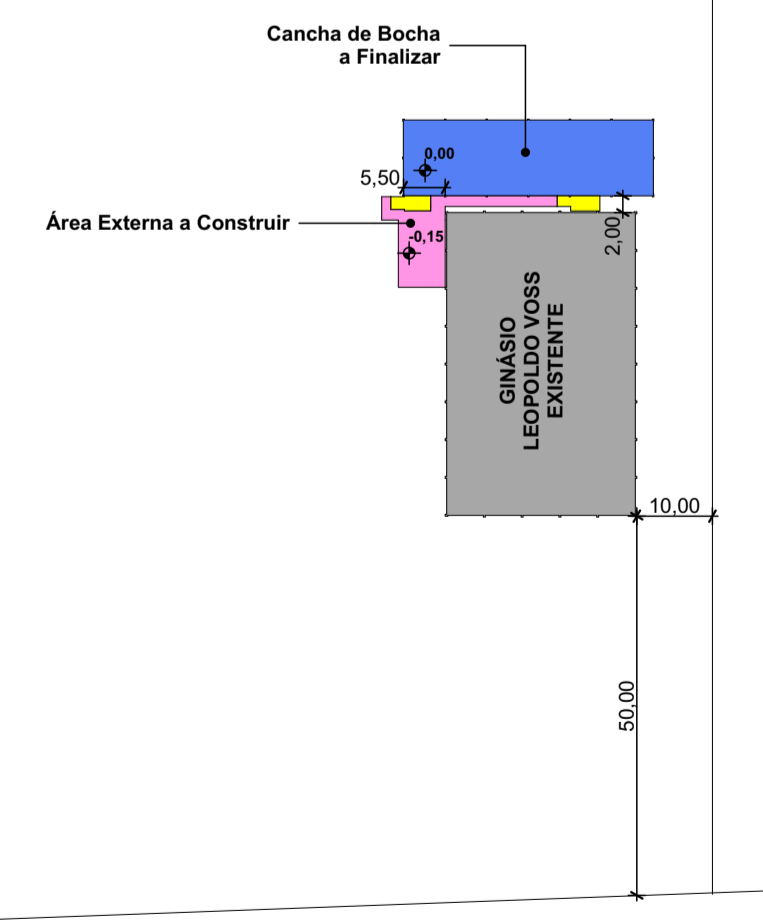

**LOCAÇÃO**  
 ESC.: 1/1000

REVISÃO:	DATA:	DESCRIÇÃO:
	12/2022	EMIÇÃO INICIAL

CARIMBOS E APROVAÇÕES:

PROPRIETÁRIO / CONTRATANTE:	ASSINATURA:
<b>PREFEITURA MUNICIPAL DE ATALANTA</b> CNPJ: 83.102.616/0001-09	
RESPONSÁVEL TÉCNICO PROJETO:	ASSINATURA:
LARISSA LENZ SANTOS	
ARQUITETA E URBANISTA - CAU: A148155-0	

**PROJETO:**  
**PROJETO ARQUITETÔNICO**

**OBRA:**  
 CANCHA DE BOCHA

LOGRADOURO:	EST. GERAL RIBEIRÃO MATILDE	BAIRRO:	RIB. MATILDE	N°:	S/N
MUNICÍPIO:	ATALANTA	UF:	SC	CEP:	88410-000

ÁREA EDIFICAÇÃO A FINALIZAR:	332,17 m <sup>2</sup>	ÁREA TOTAL:	444,94 m <sup>2</sup>
ÁREA EXTERNA A CONSTRUIR:	112,77 m <sup>2</sup>		

CONTEÚDO:	ESCALA:	DATA:
PLANTA BAIXA	INDICADA	DEZEMBRO/2022
LOCAÇÃO E SITUAÇÃO	CÓDIGO AMAVI:	
PLANTA BAIXA COBOGÓS	3037	
	DESENHISTA:	
	LARISSA LENZ	

**ARQ 01/05**

TODOS OS DIREITOS RESERVADOS. PROIBIDA A REPRODUÇÃO PARCIAL OU TOTAL. DESENHO VÁLIDO SOMENTE ASSINADO PELO RESPONSÁVEL DO PROJETO.