
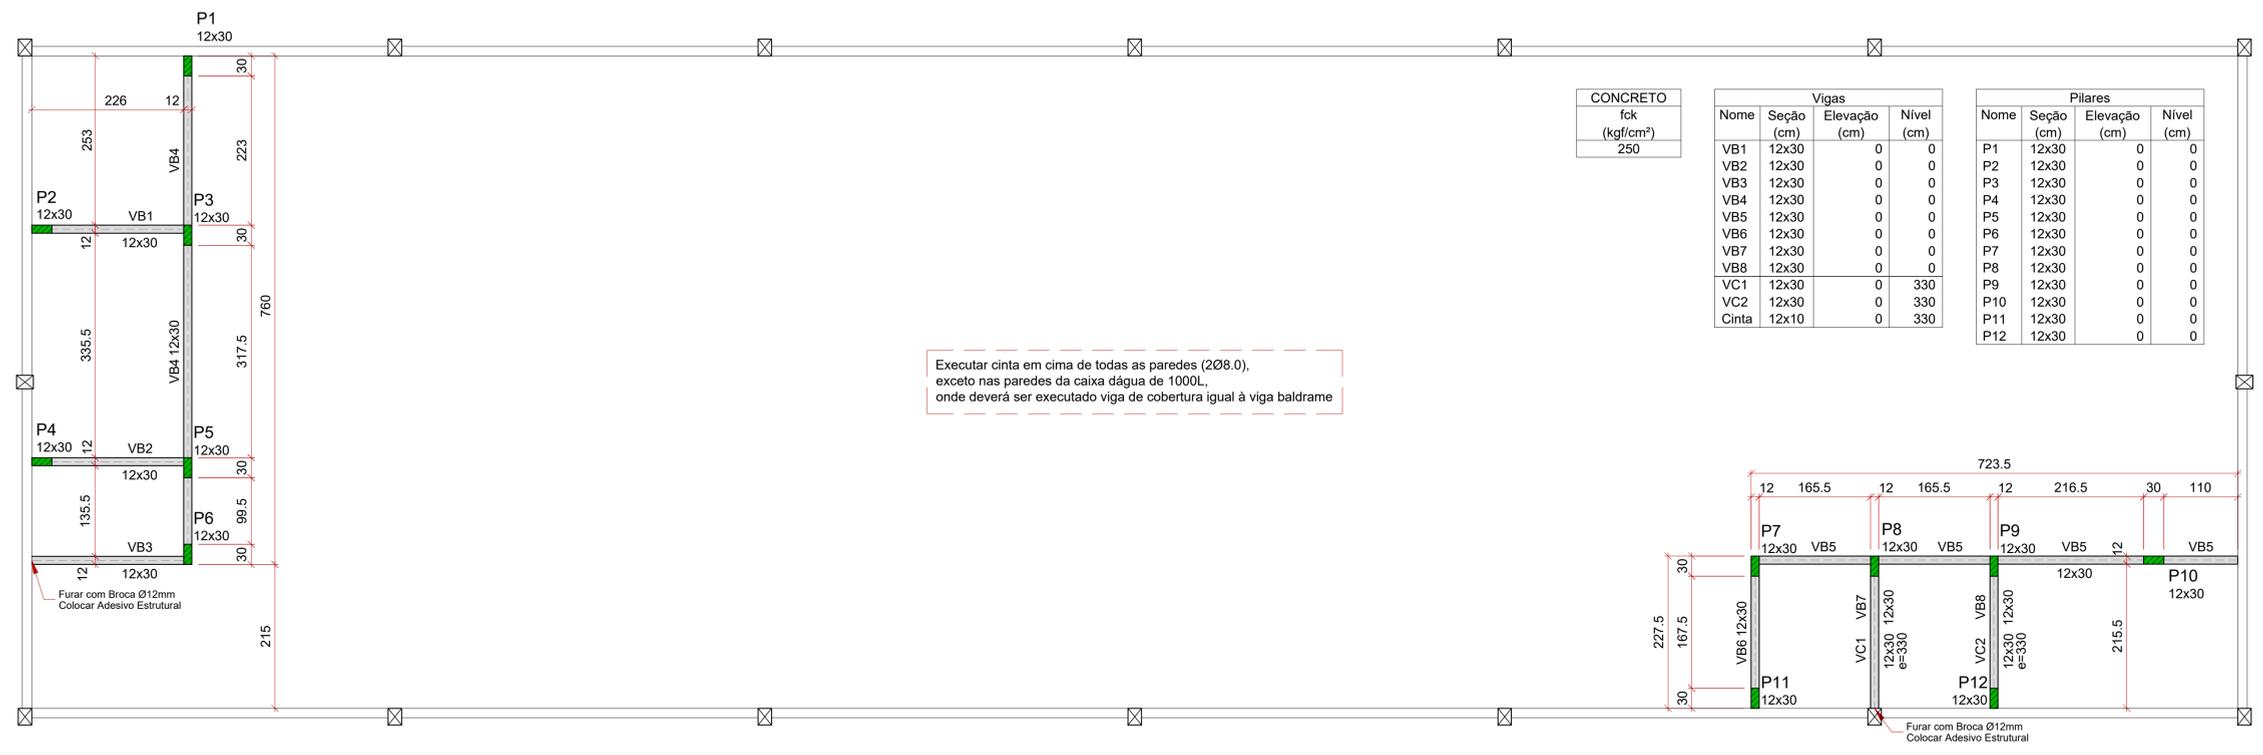
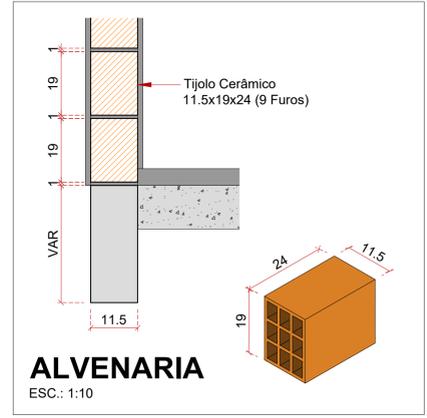


PLANTA DE LOCAÇÃO - ÁREA DE SERVIÇO E BANHEIROS
ESC.: 1:50

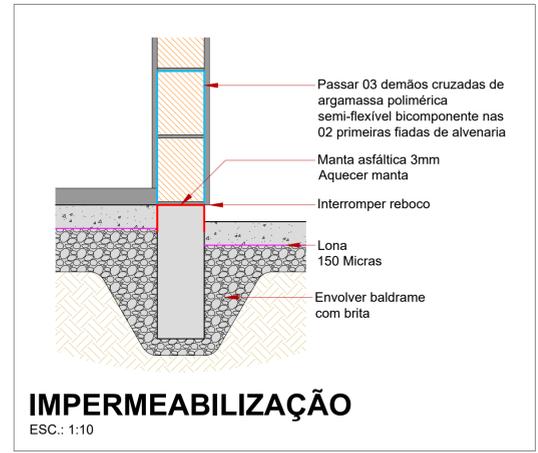

FORMA - ÁREA DE SERVIÇO E BANHEIROS
ESC.: 1:50

CONCRETO		Vigas				Pilares			
Nome	Seção (cm)	Elevação (cm)	Nível (cm)	Nome	Seção (cm)	Elevação (cm)	Nível (cm)		
fck				P1	12x30	0	0		
250				P2	12x30	0	0		
				P3	12x30	0	0		
				P4	12x30	0	0		
				P5	12x30	0	0		
				P6	12x30	0	0		
				P7	12x30	0	0		
				P8	12x30	0	0		
				P9	12x30	0	0		
				P10	12x30	0	0		
				P11	12x30	0	0		
				P12	12x30	0	0		
				VC1	12x30	0	330		
				VC2	12x30	0	330		
				Cinta	12x10	0	330		

REVISÃO:	DATA:	DESCRIÇÃO:
R00	12/2022	EMISSÃO INICIAL
R01	03/2023	REMOÇÃO DOS COBOGÓS

CARIMBOS E APROVAÇÕES:

(47) 3531-4242
amavi@amavi.org.br
amavi.org.br
f @amavi_atovalle
Rua XV de Novembro, 737
Centro, Rio do Sul/SC
89160-015

PROPRIETÁRIO / CONTRATANTE: **PREFEITURA MUNICIPAL DE ATALANTA**
ASSINATURA: _____
CNPJ: 83.102.616/0001-09

RESPONSÁVEL TÉCNICO PROJETO: **EDUARDO FRANCISCO SILVA DE FIGUEIREDO**
ASSINATURA: _____
ENGENHEIRO CIVIL - CREA: 187051-8-SC

PROJETO: ESTRUTURAL

OBRA: CANCHA DE BOCHA

LOGRADOURO: ESTRADA RIBEIRÃO MATILDE BAIRRO: RIBEIRÃO MATILDE Nº: SIN

MUNICÍPIO: ATALANTA UF: SC CEP: 88410-000

ÁREA DA EDIFICAÇÃO: 332,17 m²

CONTEÚDO: LOCAÇÃO, FORMAS, DETALHES EXECUTIVOS

ESCALA: INDICADA DATA: DEZ/2022

CÓDIGO AMAVI: 3037

DESENHISTA: EDUARDO FIGUEIREDO

EST01/04

TODOS OS DIREITOS RESERVADOS. PROIBIDA A REPRODUÇÃO PARCIAL OU TOTAL. DESENHO VÁLIDO SOMENTE ASSINADO PELO RESPONSÁVEL DO PROJETO.